




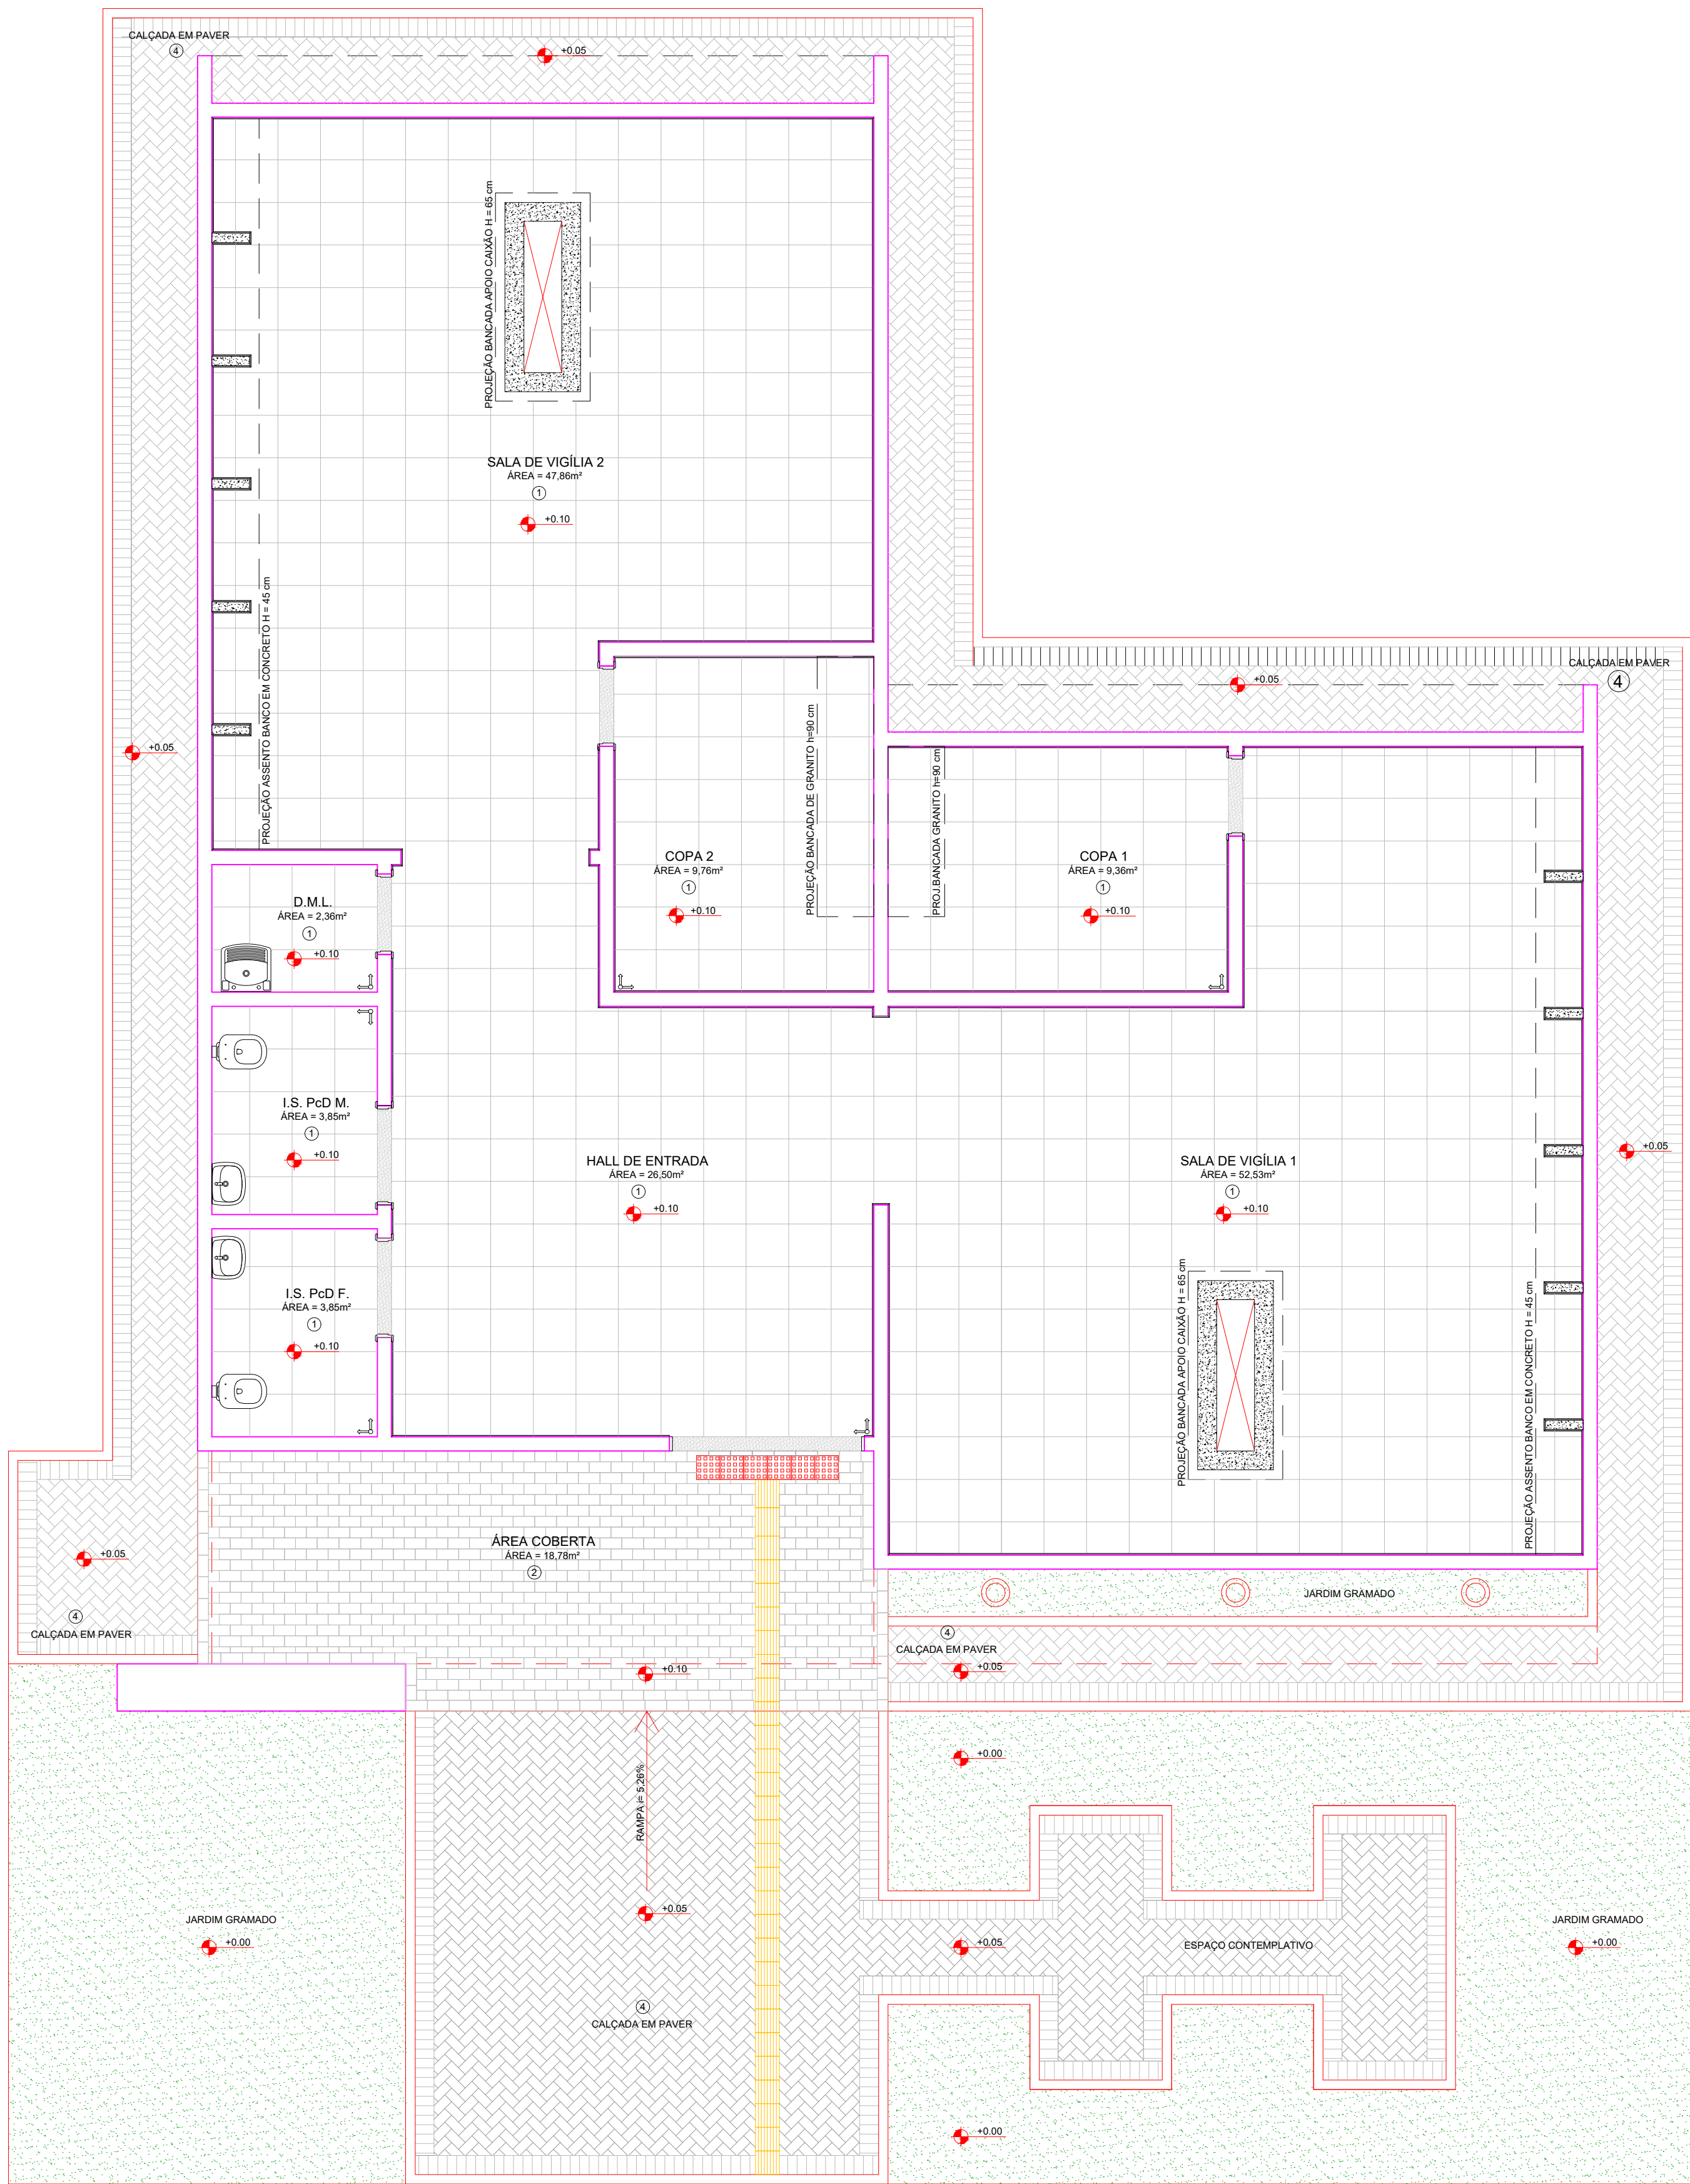

PLANTA PAGINAÇÃO DE PISO - ÁREA= 190,89 m2
ESCALA 1:50

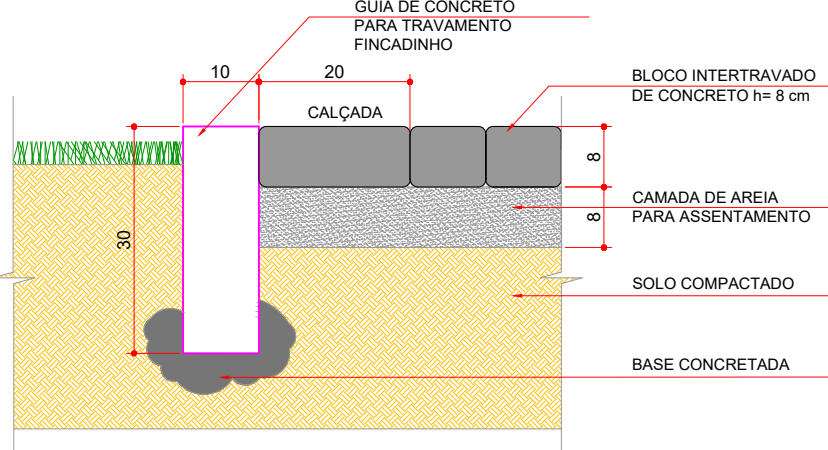

DETALHE BLOCO INTERTRAVADO (PAVER)
ESCALA 1:10

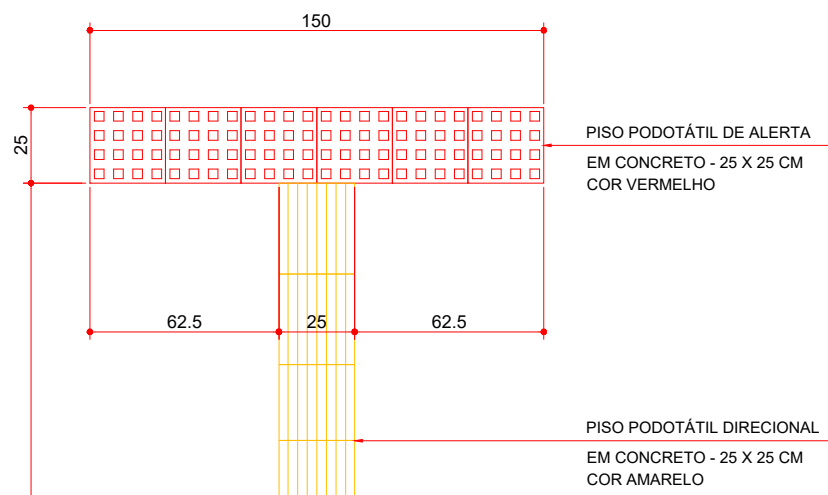

DET. PISO PODOTÁTIL
ESCALA 1:25

RELAÇÃO DE REVESTIMENTOS E LEGENDA	
PISO	
1	PISO EM PORCELANATO NATURAL RETIFICADO EXTRA - 45x45cm. PADRÃO CIMENTO NATURAL ANTIDERRAPANTE - TOMAR COMO REFERÊNCIA COR CINZA CLARO - REJUNTE NA COR DO PISO
2	PEDRA NATURAL CINZA 11,50 x 23,00 cm. ASSENTAMENTO INTERCALADO CONFORME DETALHE DE PISO PEDRA MIRACEMA
3	PISO EM CONCRETO REGULARIZADO (CAIXA D'ÁGUA)
4	BLOCO RETANGULAR INTERTRAVADO DE CONCRETO, COM BLOCO COR NATURAL DE 20 x 10 cm ESPESSURA = 6 cm
	SOLEIRAS EM GRANITO CINZA ANDORINHA = 2cm
	RODAPÉ EM PORCELANATO MESMA COR DO PISO
	PISO PODOTÁTIL DIRECIONAL EM CONCRETO - 25 X 25 CM COR AMARELO
	PISO PODOTÁTIL DE ALERTA EM CONCRETO - 25 X 25 CM COR VERMELHO
	ILUMINAÇÃO DE PISO
	JARDIM GRAMADO - GRAMA SÃO CARLOS

NOTAS:
1 - Projeto padrão de edificação em alvenaria de tijolos;
2 - Medidas dadas em centímetros;
3 - Conferir medidas na obra.

ASSIS CHATEAUBRIAND
SECRETARIA DE INFRAESTRUTURA, PLANEJAMENTO E OBRAS

BANCO DE PROJETOS DE EDIFICAÇÕES

PROPRIETÁRIO: PREFEITURA MUNICIPAL DE ASSIS CHATEAUBRIAND
OBRA: CAPELA MORTUÁRIA
LOCAL: RUA DOS CRAVOS - JARDIM PANORAMA - QUADRA 10 LOTE 01

AUTORES: PROJ. PADRÃO: ARQ. SILVIA ROSA ROLIM DE MOURA JANUÁRIO - CAU 147.082-1
REG. PROF.: PROJ. DE IMPLANTAÇÃO: ARQ. ANDRIEL VITORASSI - CAU 141.659-6
RES.P. TÉCNICO OBRA: ENG. CIVIL ROBERTO DANIEL B. - CREA-PR 167532/D
REG. PROF.: ENG. CIVIL ROBERTO DANIEL B. - CREA-PR 167532/D

MUNICÍPIO: ASSIS CHATEAUBRIAND - PR
ÁREA A CONSTRUIR: 190,89 m²
TIPO: CONSTRUÇÃO

PROJETO: **ARQUITETÔNICO**
REFERÊNCIA: **DETALHE PAGINAÇÃO DE PISO**
DESENHO: SRRMJ
DATA: JANEIRO / 2021
ESCALA DO DESENHO: INDICADA
ARQUIVO: ARQ_CAPELA MORTUARIA_R09.dwg

PROJETO ADQUIRIDO NO BANCO DE PROJETOS DE EDIFICAÇÕES BCO PRO.ED., POR INTERMÉDIO DO CONVÊNIO FIRMADO ENTRE A PARANÁ EDIFICAÇÕES E MUNICÍPIO, POR INTERMÉDIO DA SECRETARIA DO DESENVOLVIMENTO URBANO E OBRAS PÚBLICAS

BCO PRO

ARQ 06 11