


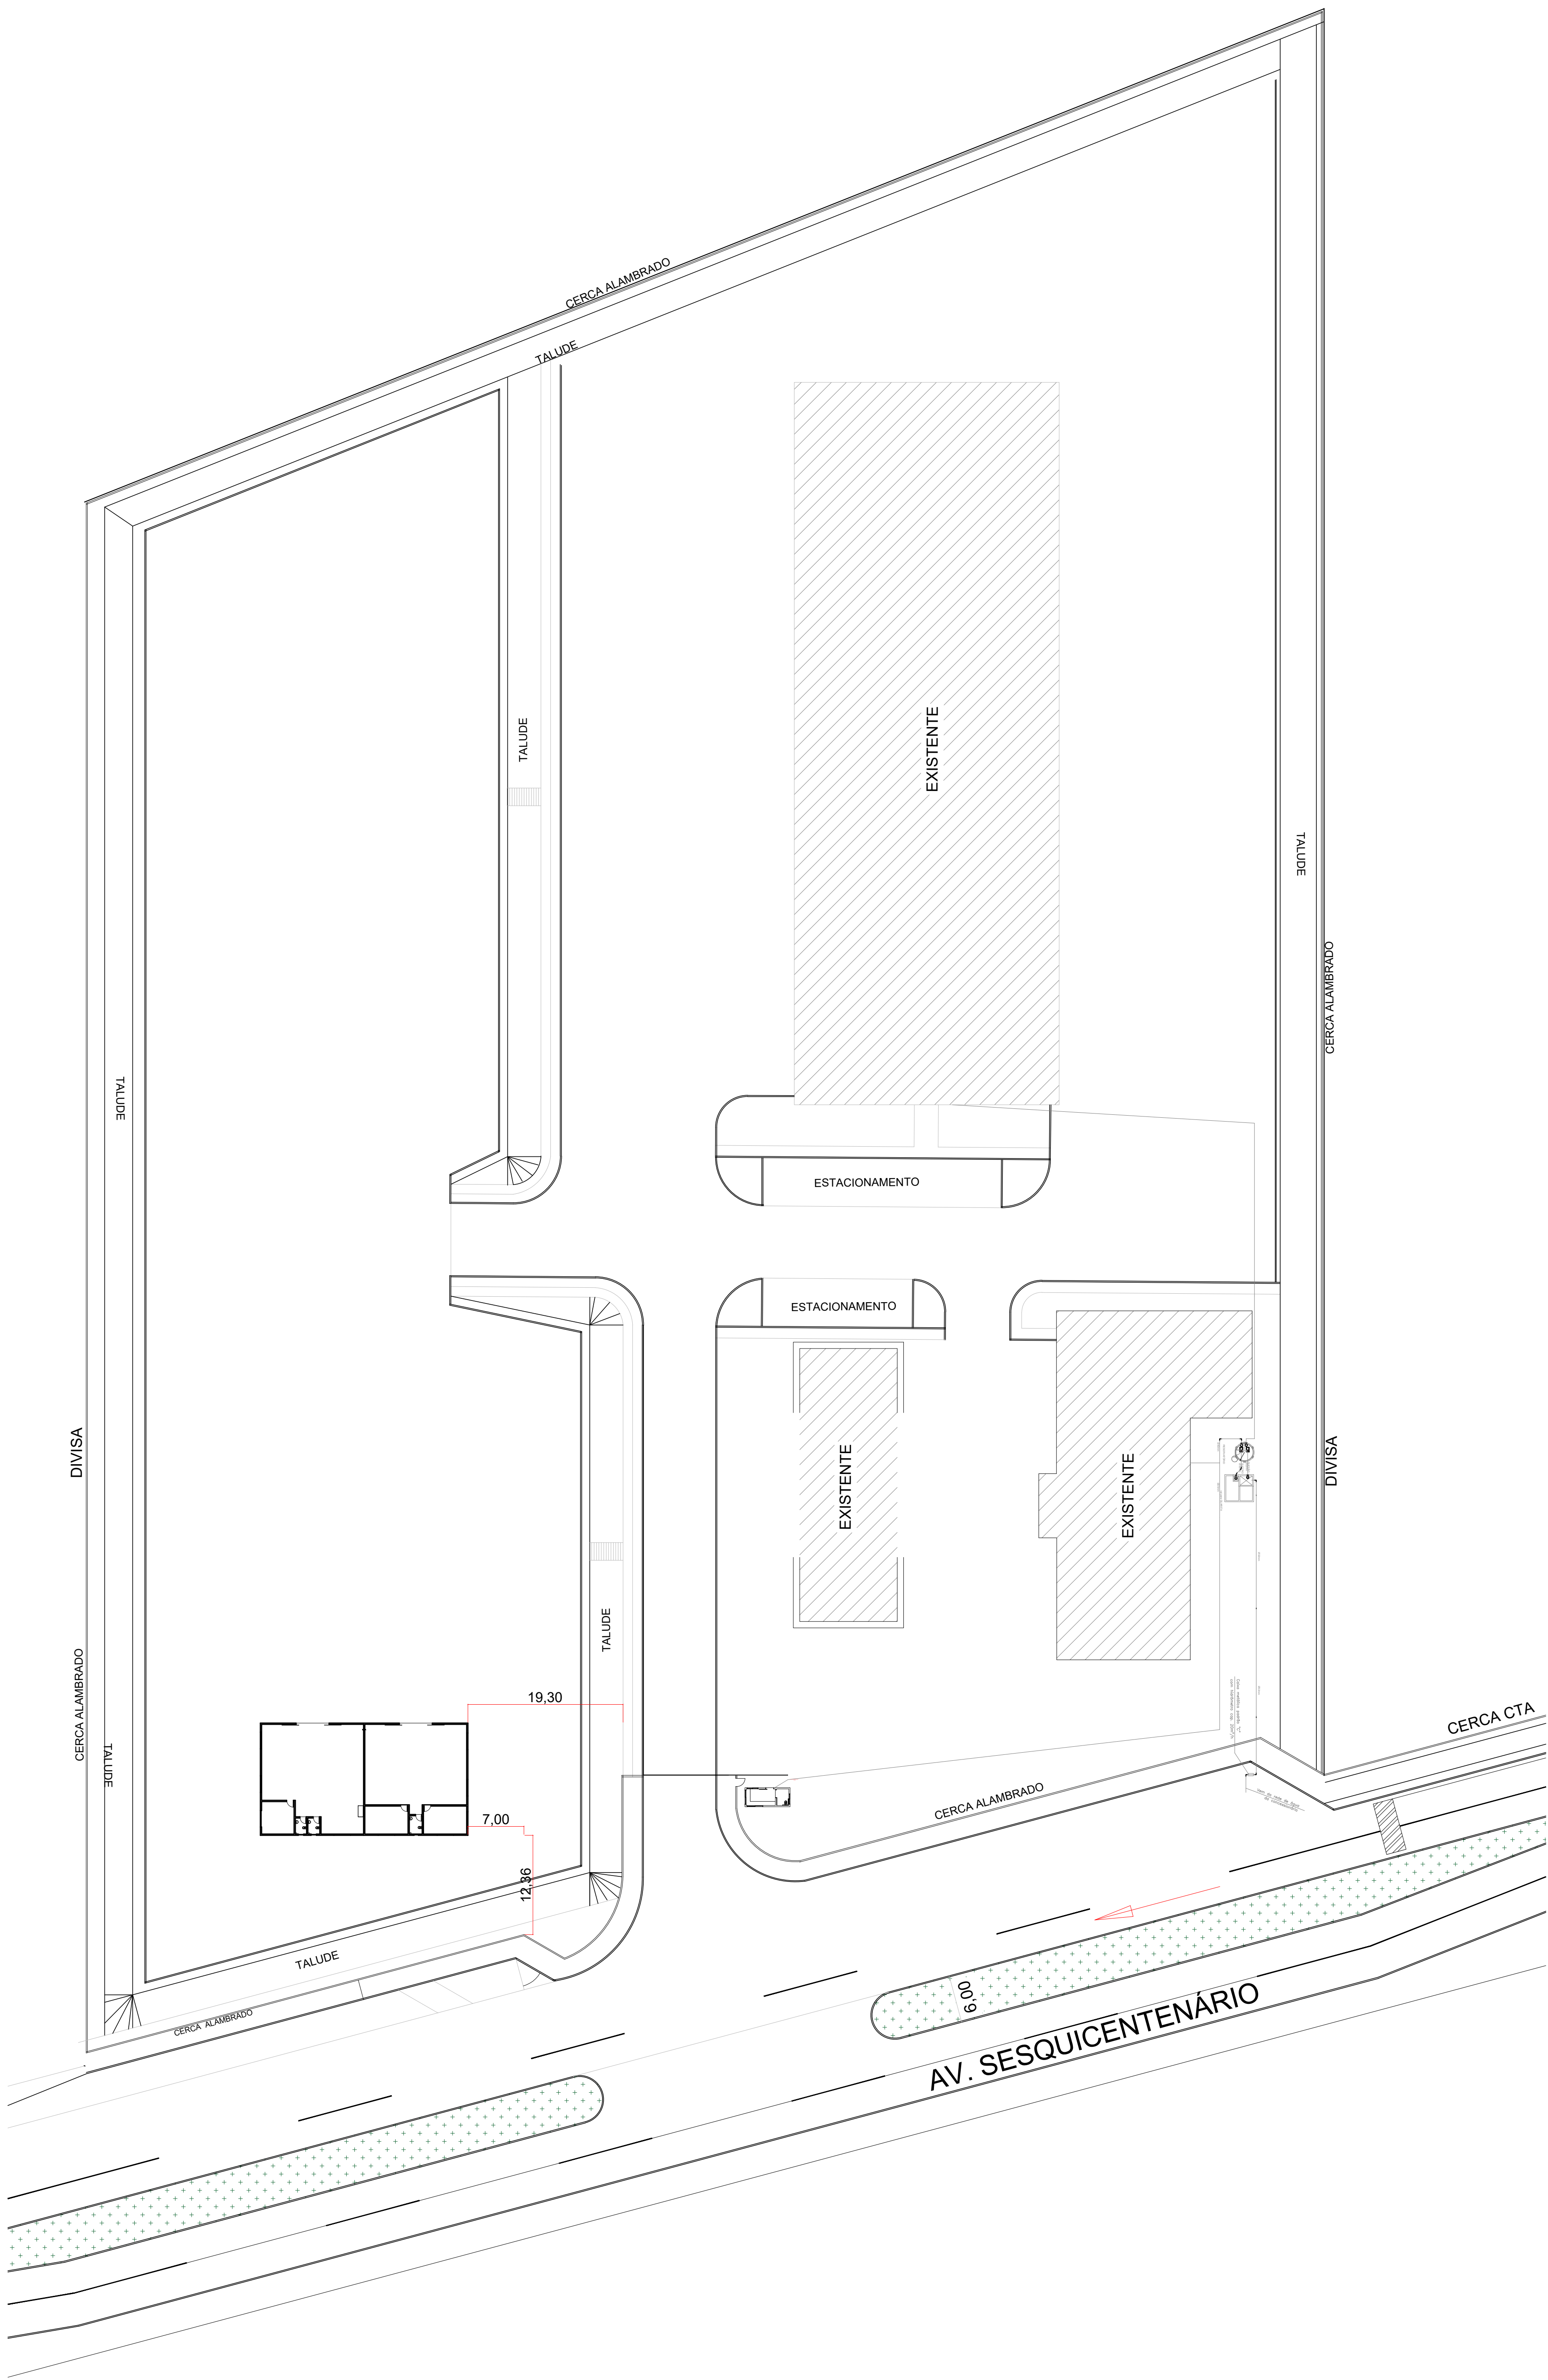

APROVAÇÃO SAÚDE		APROVAÇÃO PREFEITURA	
LOCAÇÃO HIDROSSANITÁRIA			FOLHA 02/02
PROJETO PATIO DE MAQUINAS MUNICIPAL			
DISCRIMINAÇÃO MARCENARIA/SERVIÇOS ELÉTRICOS LOCAÇÃO			
LOCAL LOTE N° 1-AC/6A, DO GRUPO A-2 OLEBA TUPÁSSI - ASSIS CHATEAUBRIAND - PR			
PROPRIETÁRIO PREFEITURA MUNICIPAL DE ASSIS CHATEAUBRIAND			
DATA 14/12/2021	ESCALA INDICADA	DESENHO ANDRESSA M.	ARGUVO
ESTATÍSTICAS		ÁREA TERRENO 38.300,00m²	
		PROPRIETÁRIO MUNICPIO DE ASSIS CHATEAUBRIAND CPF: 19.208.476/0001-10	
		RESP. TÉCNICO	
		EXECUÇÃO	