



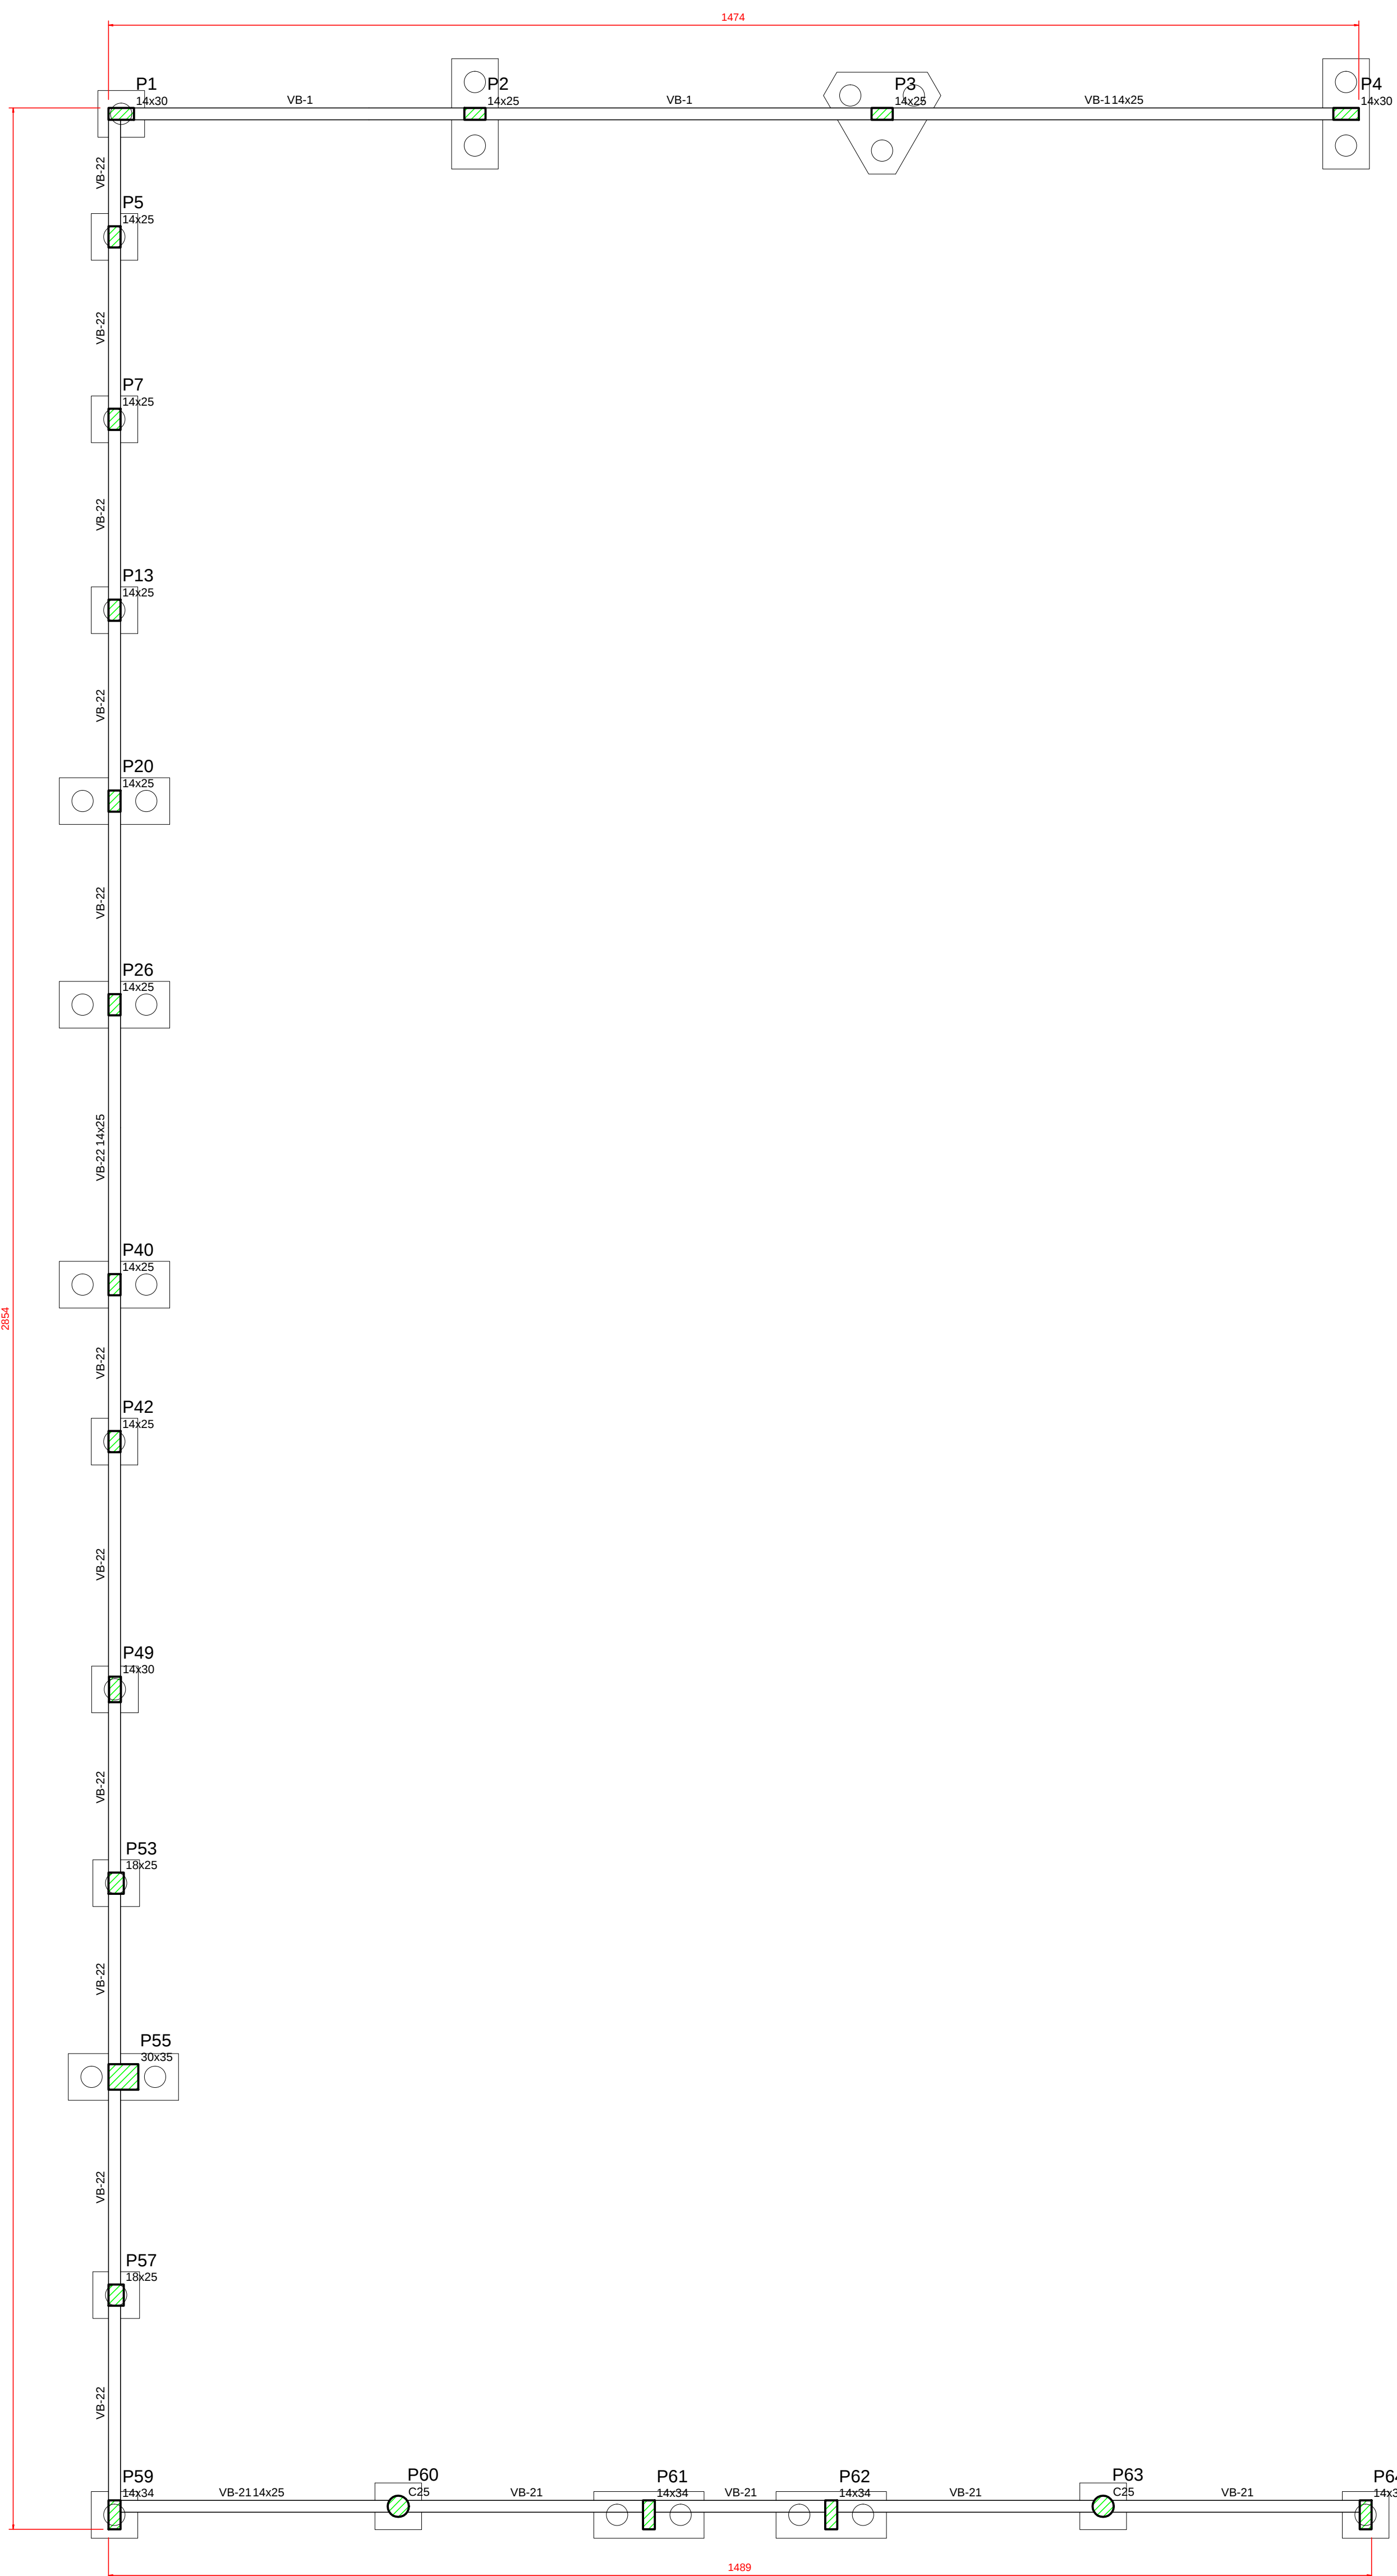

FORMA DO BALDRAME (-1,15)
Escala 1:50

FORMA DAS VIGAS BALDRAME (-1,15) E (0,00)

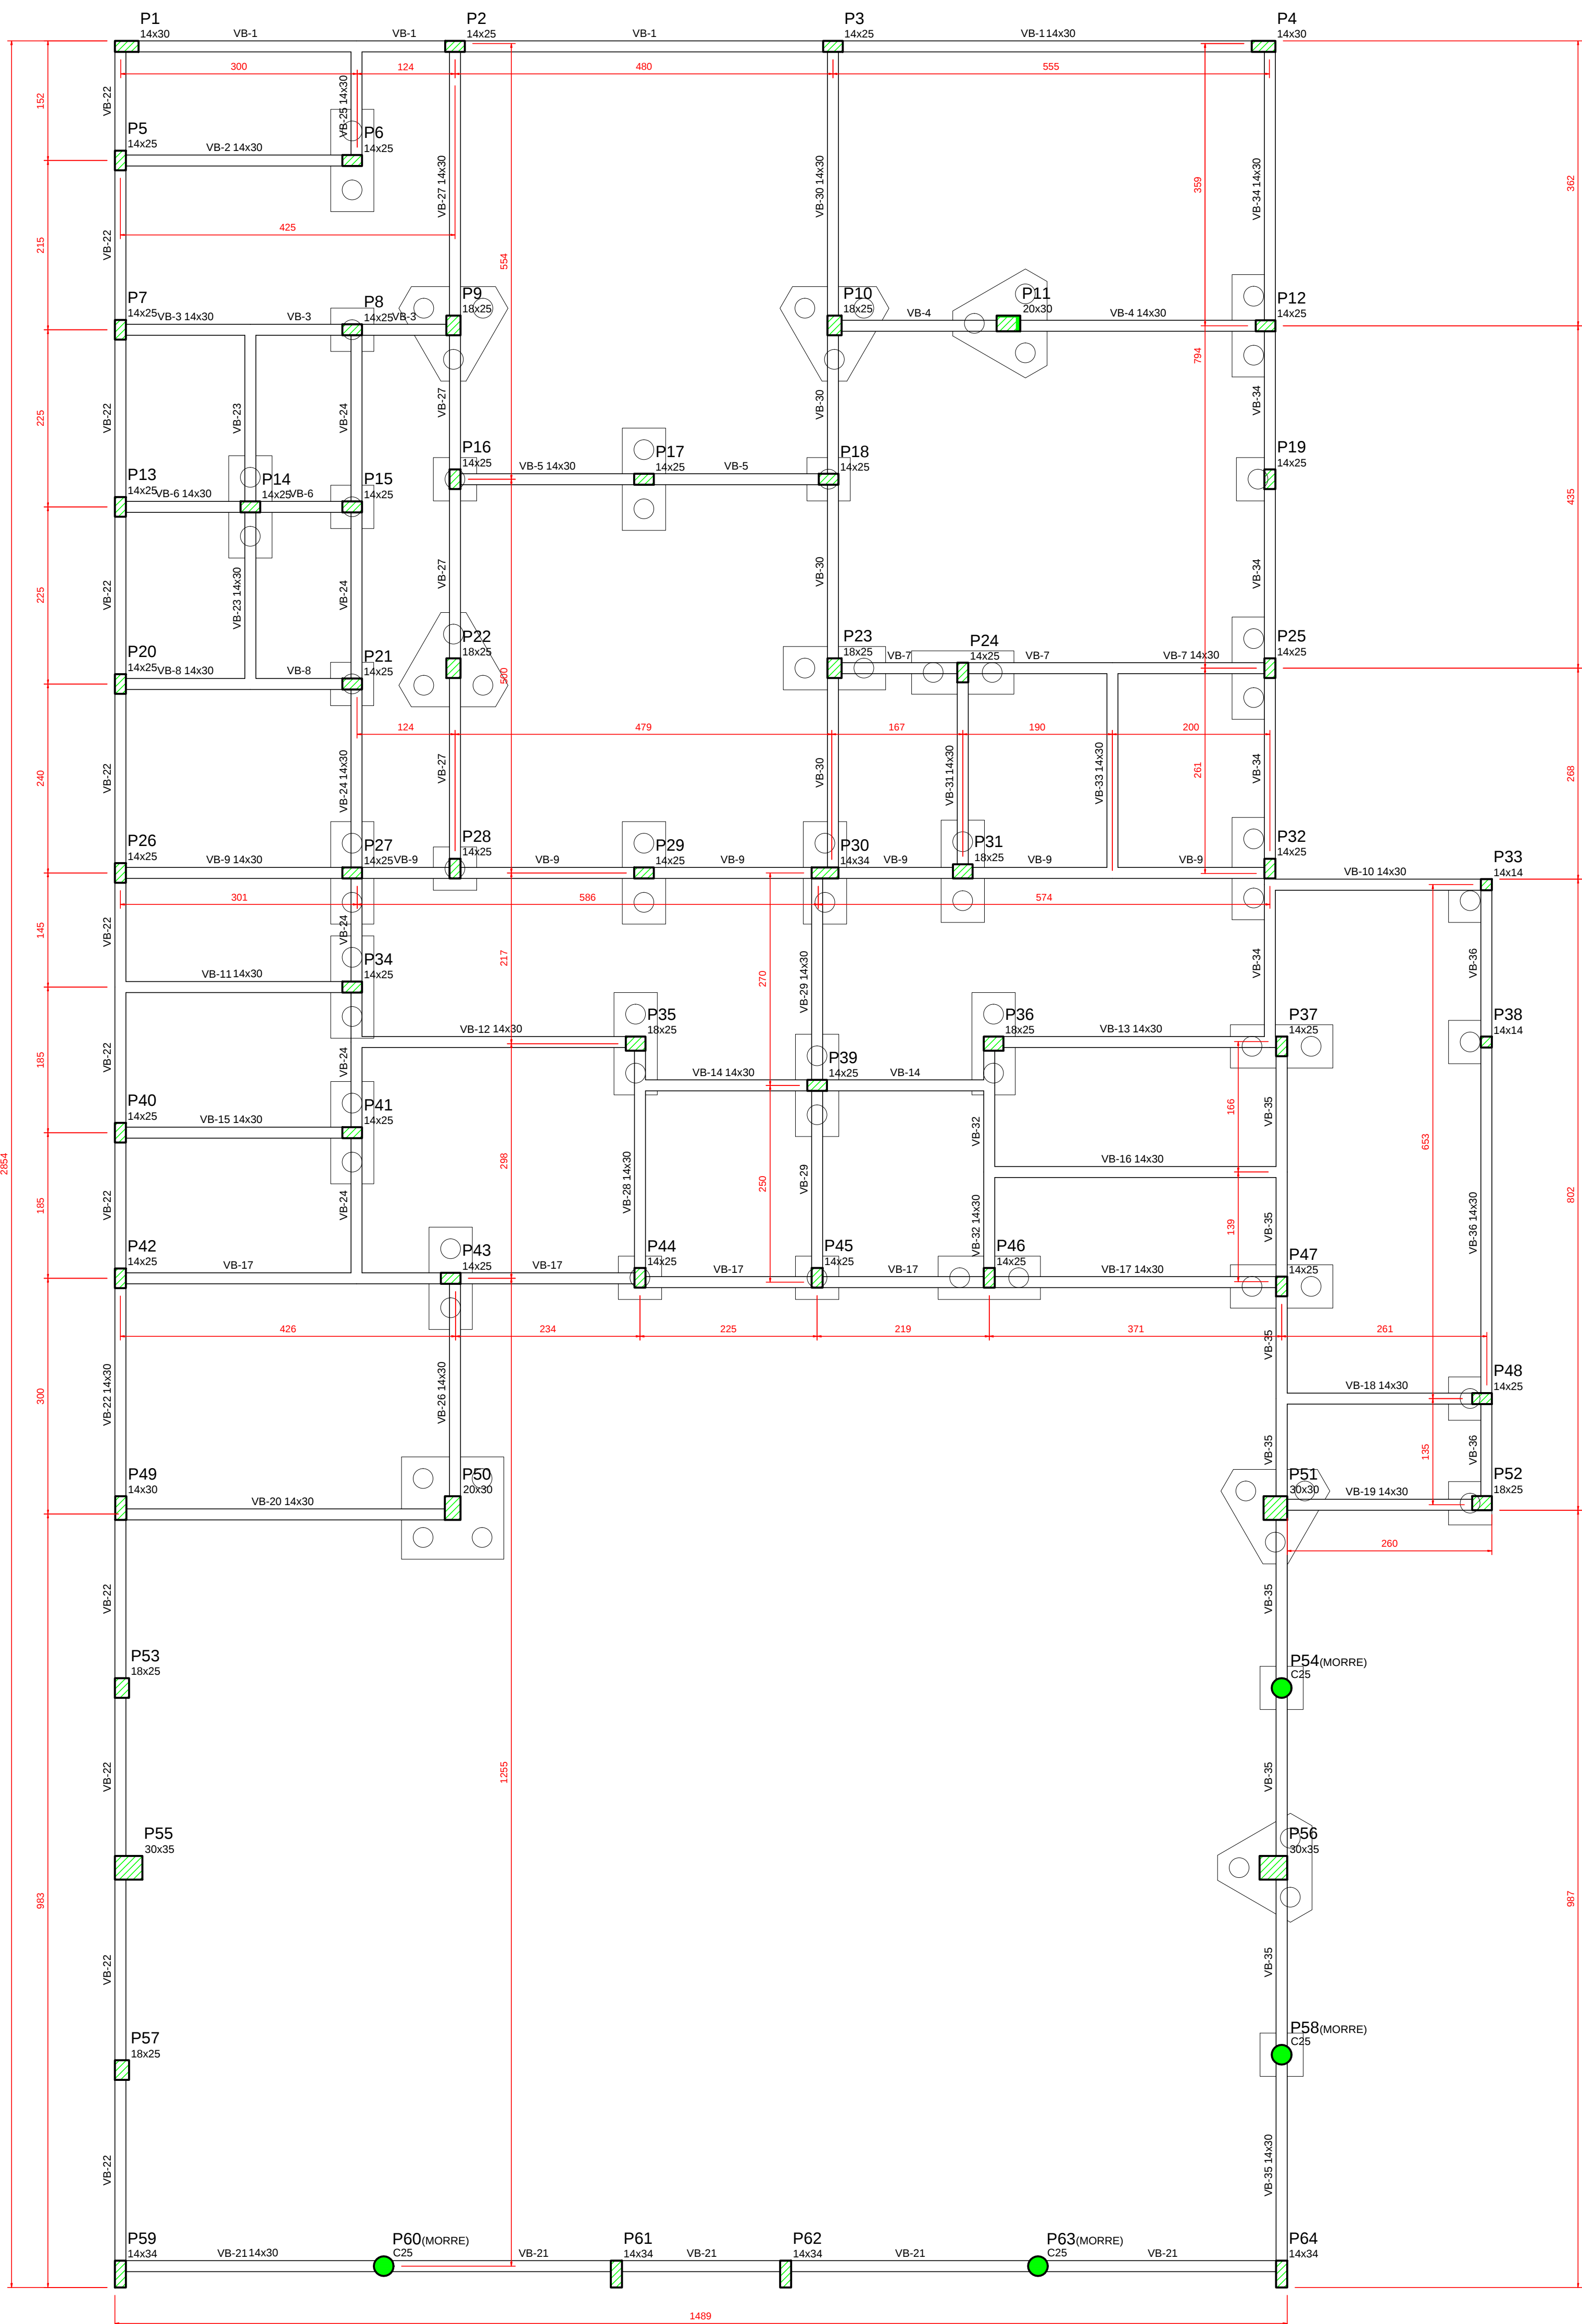

FORMA DO BALDRAME (0,00)
Escala 1:50

APROVAÇÃO:

ESTATÍSTICAS:

VER PROJETO ARQUITETÔNICO

PROJETO ESTRUTURAL

REFERÊNCIA:
FORMAS DAS VIGAS DO BALDRAME

FOLHA Nº:
03/13

OBRA:
HOSPITAL BENEFICIENTE MOACIR MICHELETTO
LOCAL:
RUA CURITIBA, LOTE 8, QUADRA C, J.D. AMÉRICA
- ASSIS CHATEAUBRIANDIPR
ESCALA:
INDICADA
DATA:
DEZEMBRO 2014
DESENHO:
REVISÃO:

PROJETO:

EXECUÇÃO: