




FORMA DAS VIGAS INTERMEDIÁRIAS E RESPALDO

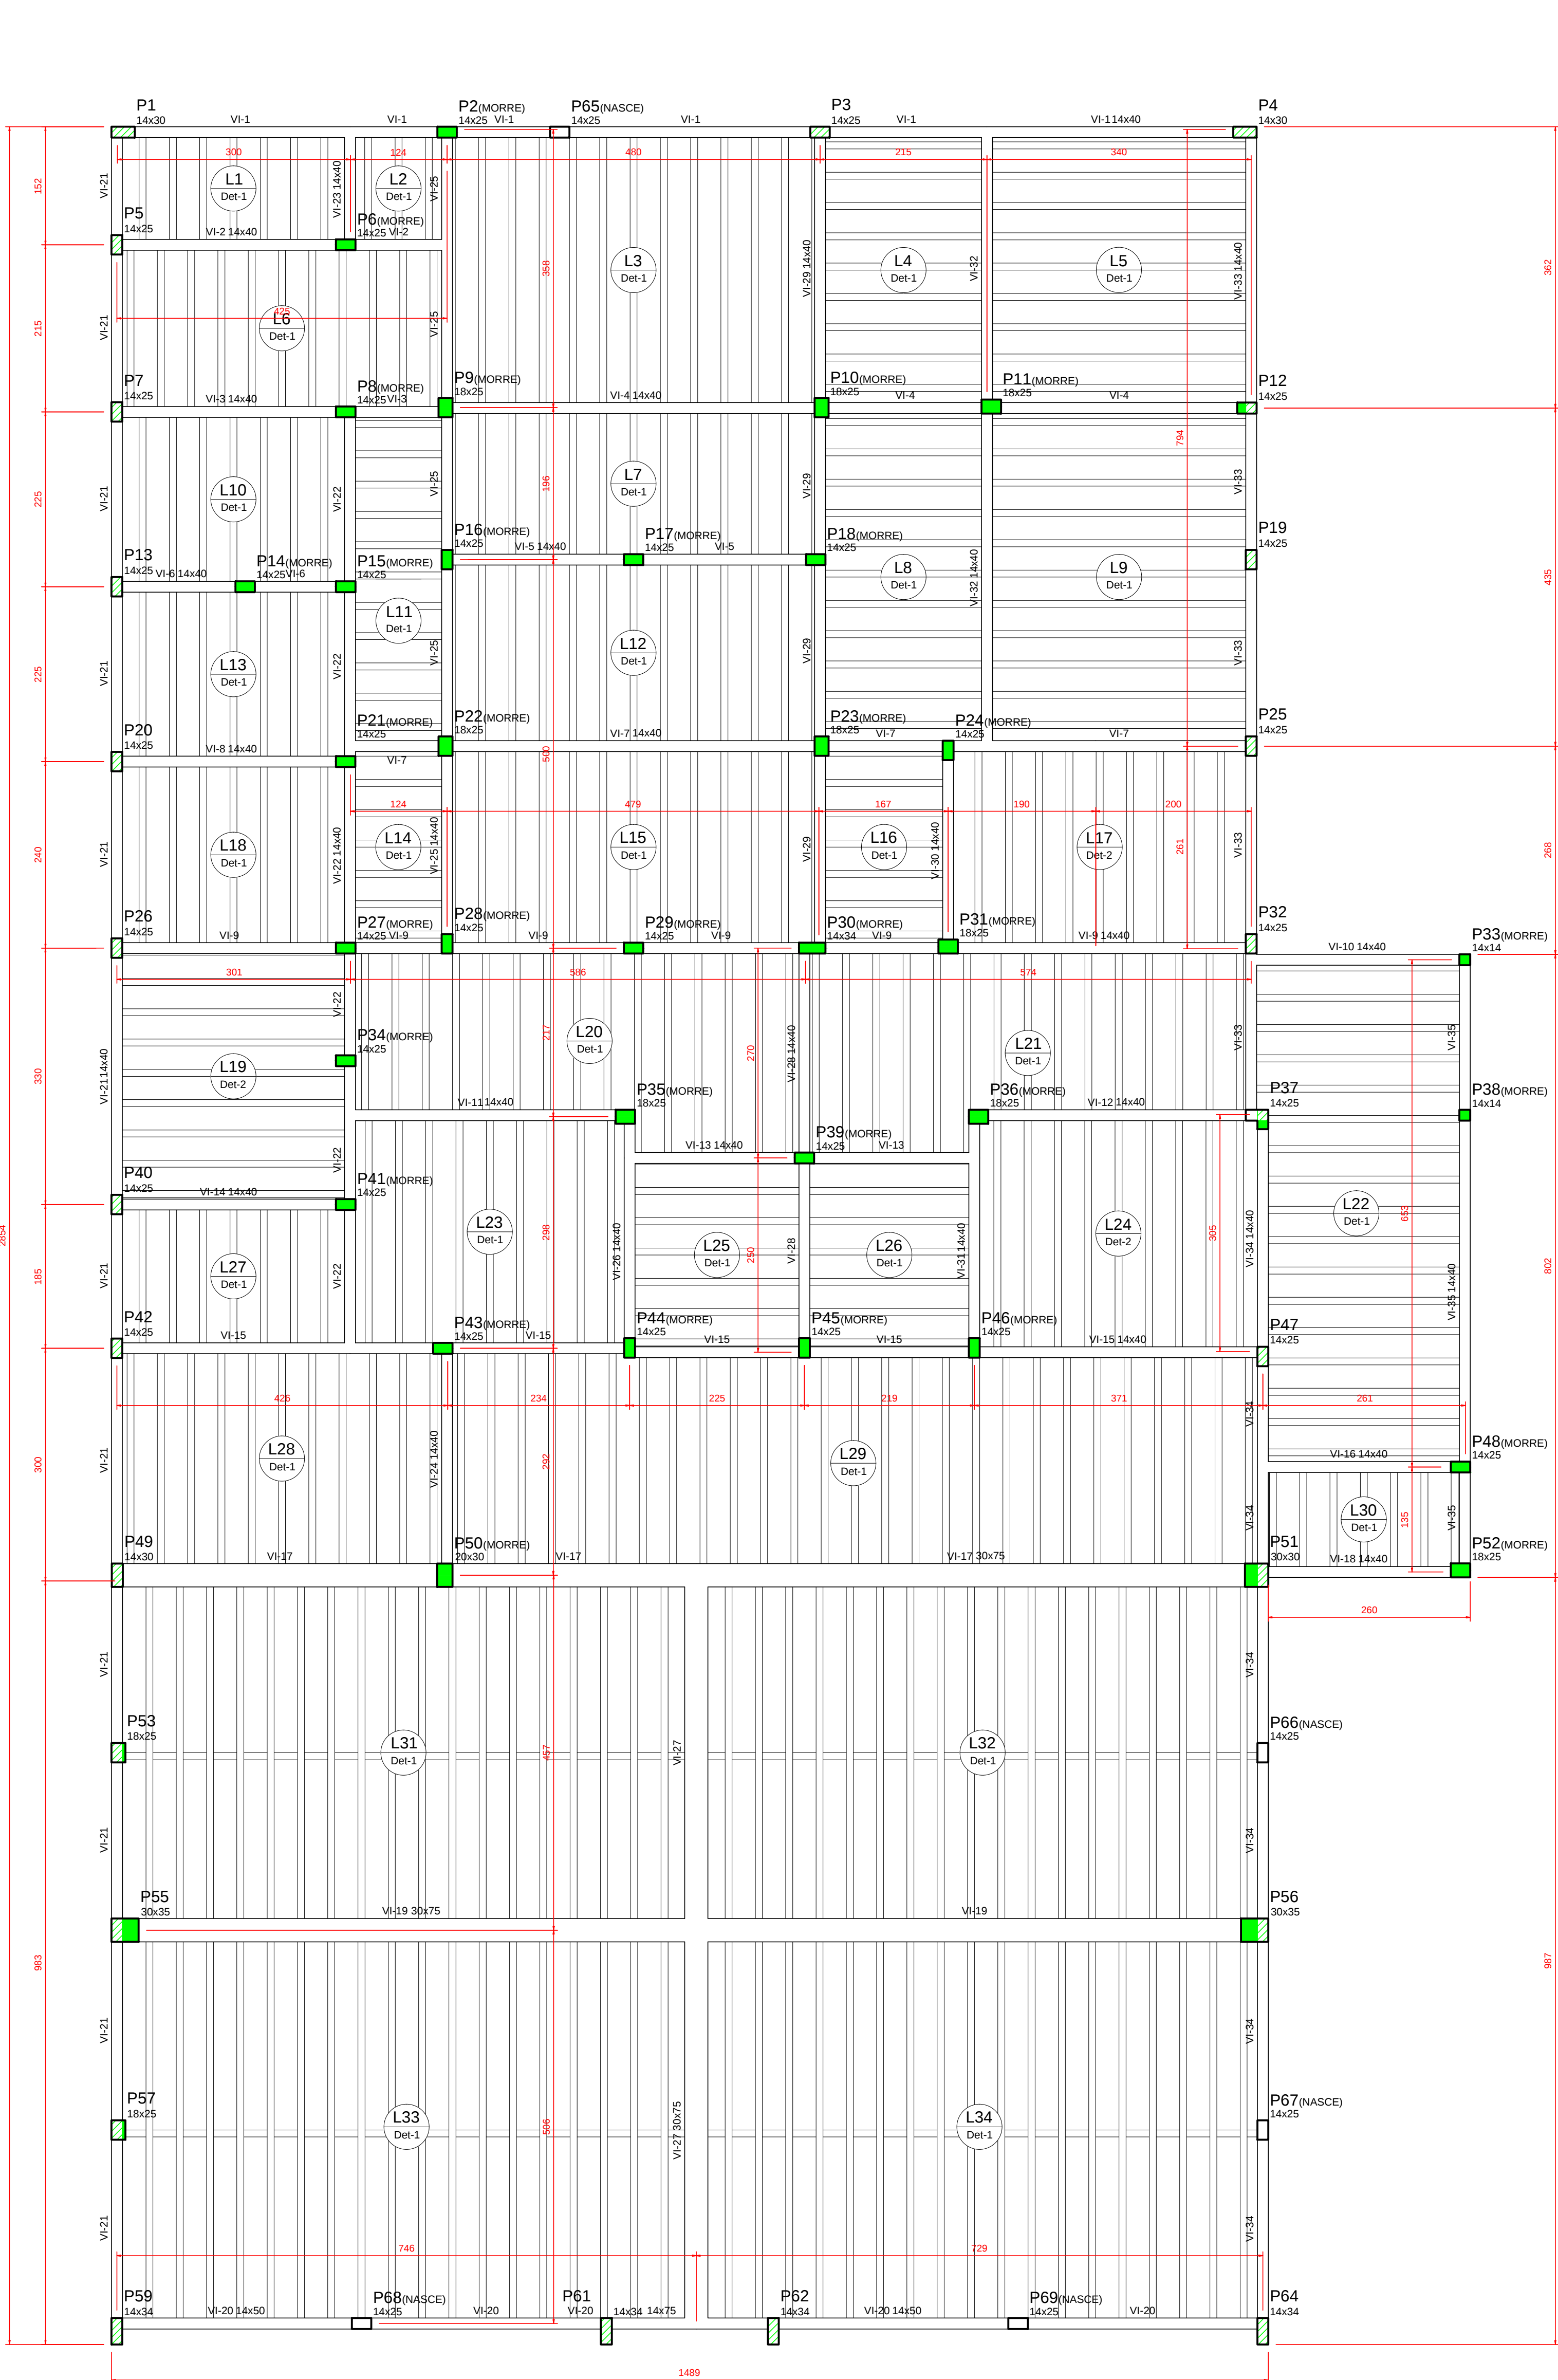


FORMA VIGAS INTERMEDIÁRIAS
Escala 1:50

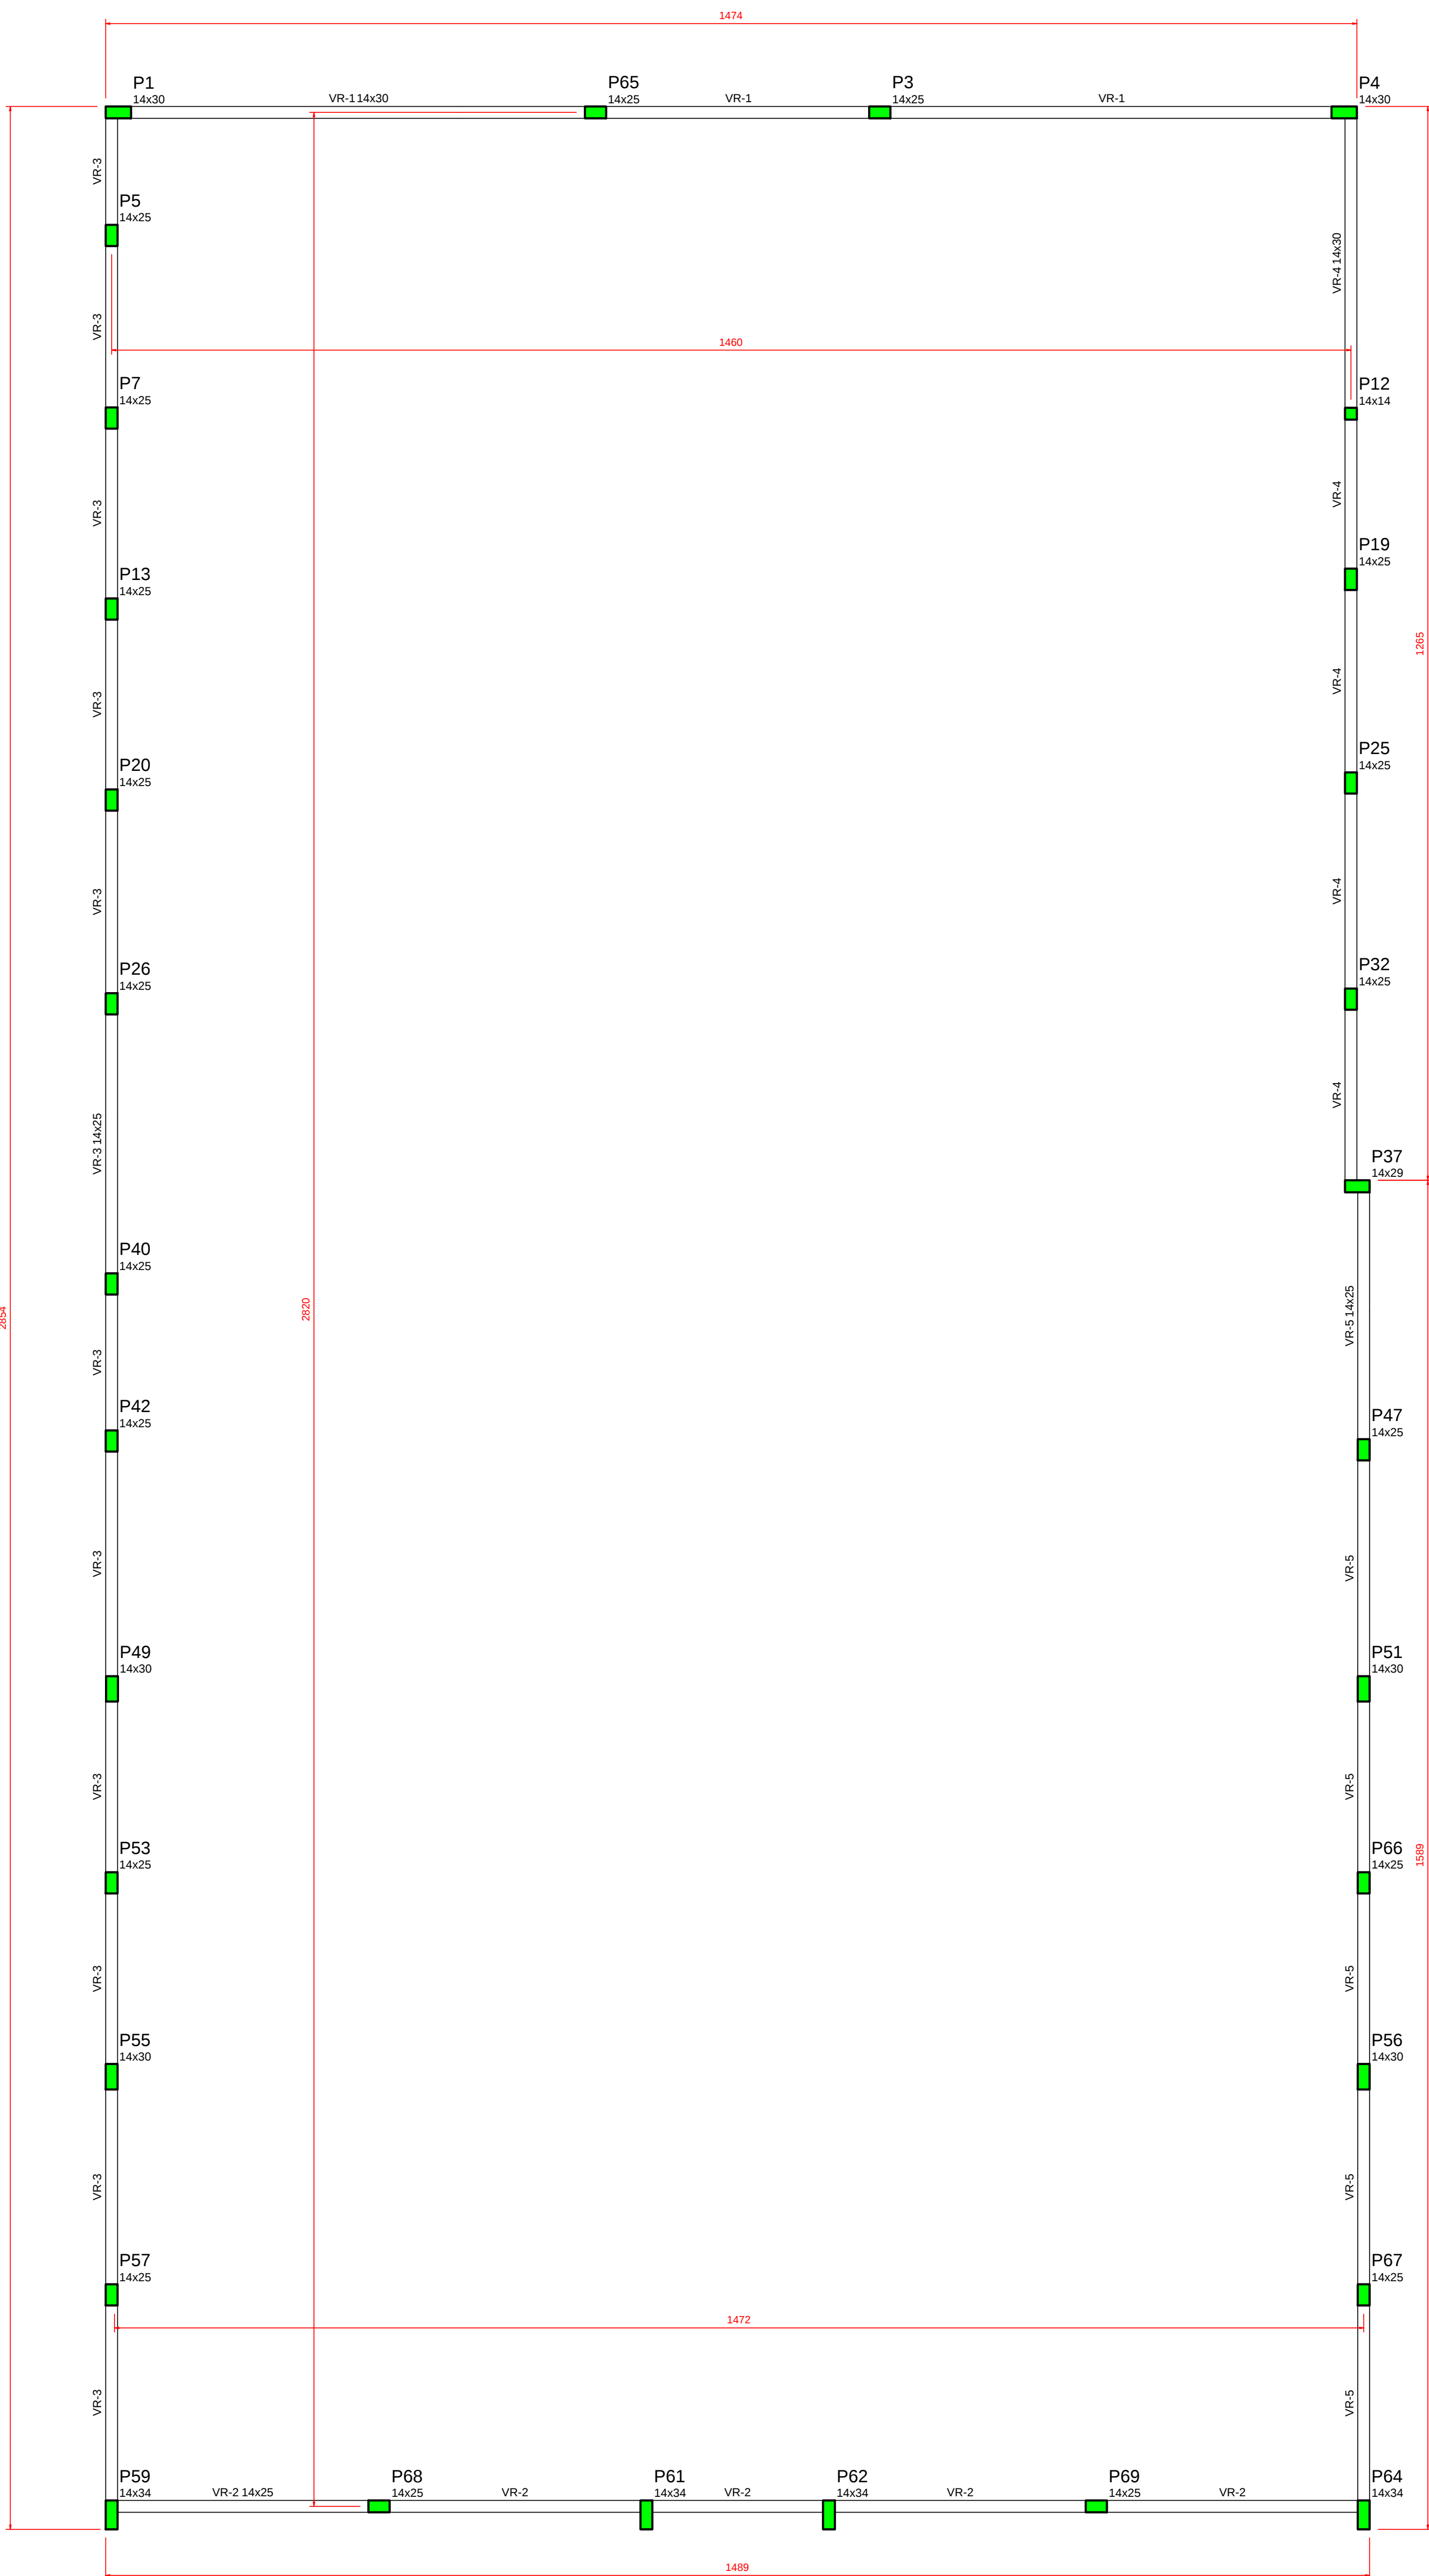


FORMA VIGAS RESPALDO
Escala 1:50

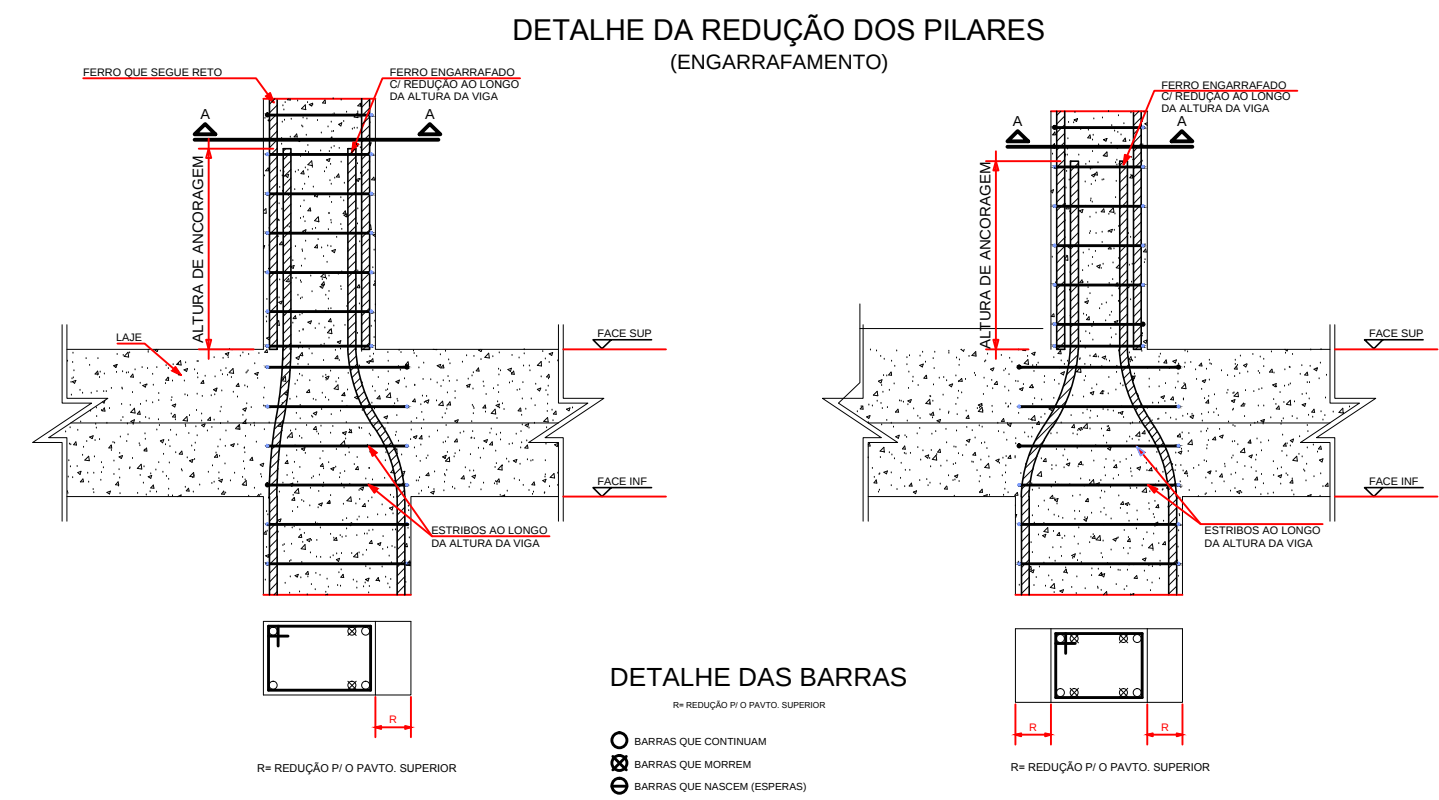

DETALHE DA LAJE PRÉ-MOLDADA
EM VIGAS NORMAIS E INVERTIDAS
Escala 1:10

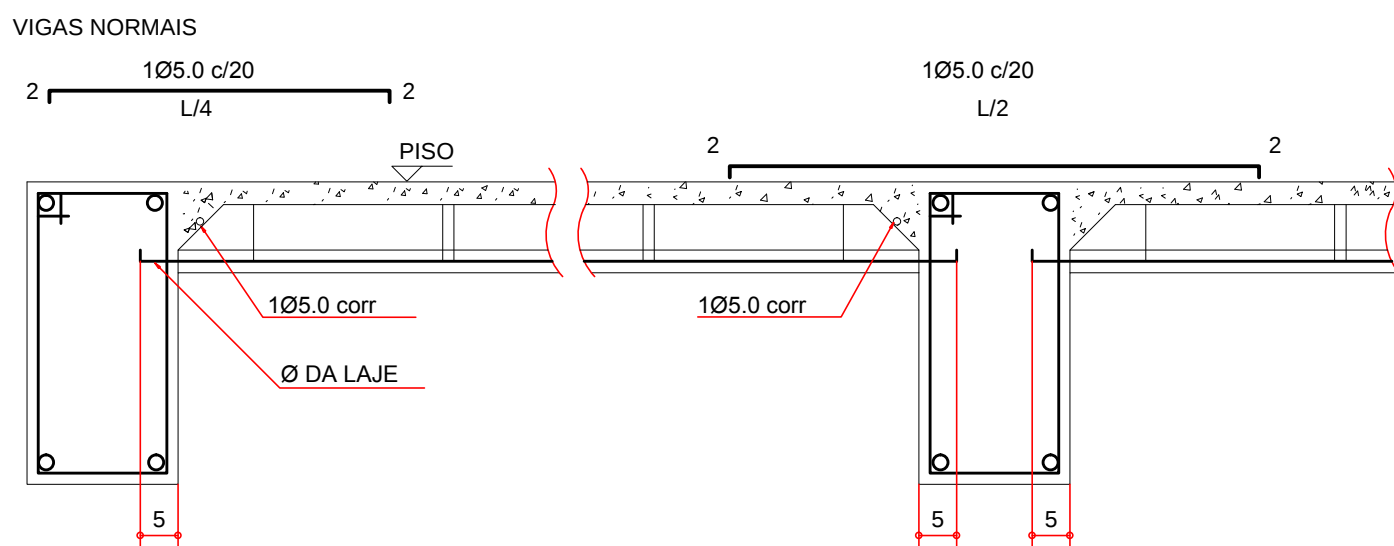

OBS.: AS LAJES DEVERÃO SER TRELIÇADAS E AS TUBULAÇÕES ELÉTRICAS DEVERÃO ESTAR SITUADAS NA LINHA NEUTRA DA LAJE

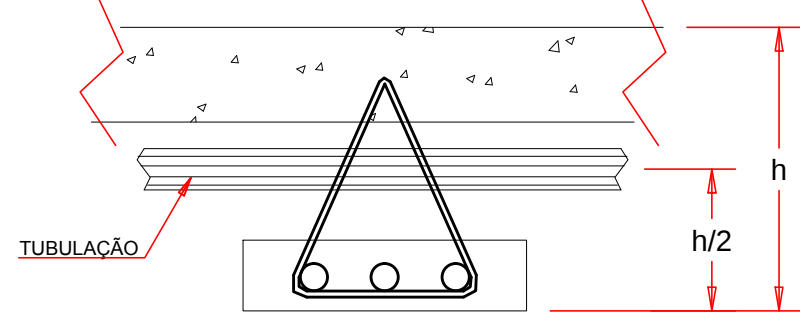

Legenda dos Pilares		
	Pilar que morre	
	Pilar que passa	
	Pilar que nasce	
	Pilar com mudança de seção	

Características dos materiais		
fck (kgf/cm²)	fyk (kgf/cm²)	Abastecimento (cm)
25	23000	5,00

OBS.: AS ALVENARIAS DE 14 DEVERÃO SER EXECUTADAS COM TIOLOS DE 6 FUROS DE 10x10

OBS.: DAR CONTRA-FLECHA NO MEIO DO VÃO DAS VIGAS, CONFORME POSIÇÃO INDICADA PELA CONVEÇÃO. Δ CF=7cm

INDICATIVO DA COTA DE NÍVEL DA FACE SUPERIOR DA VIGA: 0,00

APROVAÇÃO:

ESTATÍSTICAS:

VER PROJETO ARQUITETÔNICO

PROJETO ESTRUTURAL

REFERÊNCIA:
FORMA DAS VIGAS INTERMEDIÁRIAS E RESPALDO

FOLHA Nº: 04/13	OBRA:	HOSPITAL BENEFICIENTE MOACIR MICHELETTTO		
	LOCAL:	RUA CURITIBA, LOTE 8, QUADRA C, JD. AMÉRICA - ASSIS CHATEAUBRIAND/PR		
ESCALA:	DATA:	DESENHO:	REVISÃO:	
INDICADA	DEZEMBRO 2014			

PROJETO:

EXECUÇÃO: