


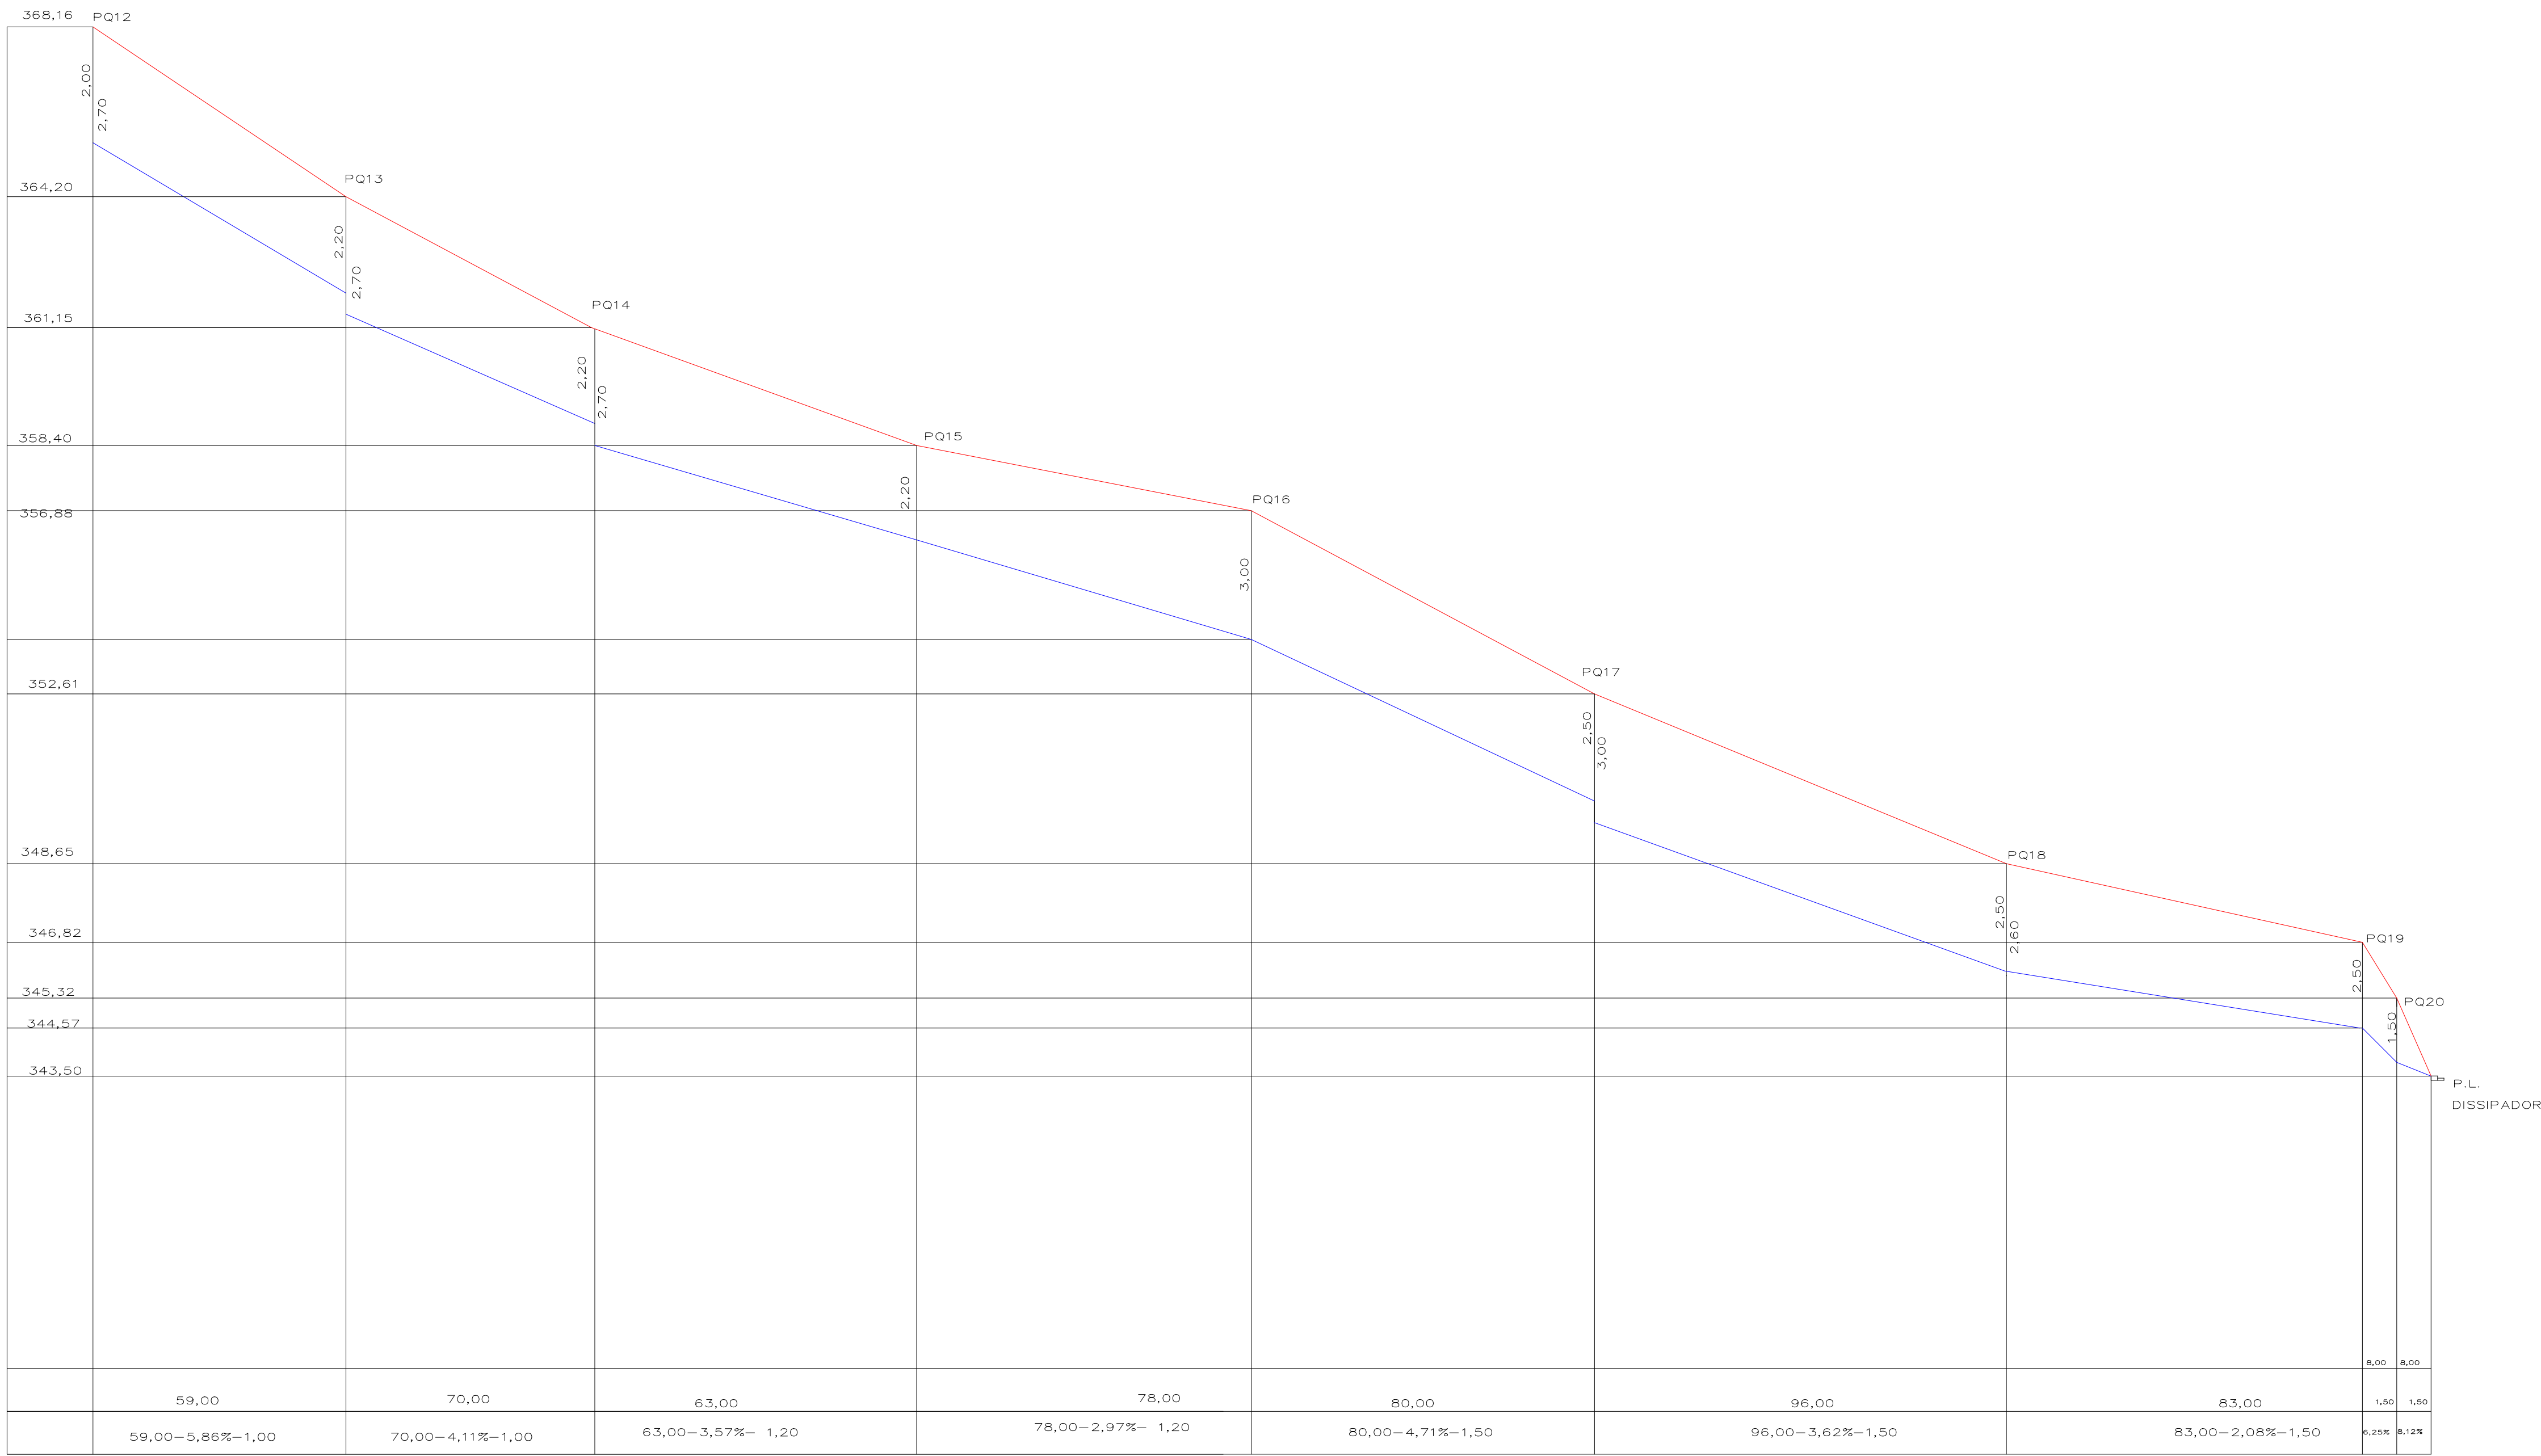

- CONVENÇÕES
- CAIXAS DE CAPTAÇÃO- BOCAS DE LOBO
  - POÇOS DE QUEDA/VISITA
  - CAIXAS DE LIGAÇÃO
  - CANALIZAÇÃO PROJETADA
  - CANALIZAÇÃO EXISTENTE
  - PONTO DE LANÇAMENTO
  - EXTENÇÃO - DECLIVIDADE (%) - DIÂMETRO

|                                                                                 |                     |                     |  |
|---------------------------------------------------------------------------------|---------------------|---------------------|--|
| PREFEITURA                                                                      |                     | SAÚDE PÚBLICA       |  |
| CONJ. HABITACIONAL IVO MÜLLER                                                   |                     |                     |  |
| PROJETO<br>DRENAGEM PLUVIAL                                                     |                     | PRANCHA<br>03/03    |  |
| ESPECIFICAÇÃO<br>EMISSÁRIO 03 - PERFIL ALTIMETRICO- CONTINUAÇÃO                 |                     |                     |  |
| LOCALIZAÇÃO<br>RAMAL "E"<br>ASSIS CHATEAUBRIAND-PR.                             |                     |                     |  |
| PROPRIETÁRIO<br><br>MUNICIPIO DE ASSIS CHATEAUBRIAND PR.                        |                     |                     |  |
| PROJETO<br><br>ISRAEL DEVECCHI<br>ENGº CIVIL CREA 11.7290/PR.<br>FONE 9987-4131 | ARQUIVO<br>DRENAGEM | DESENHO             |  |
|                                                                                 | ESCALA<br>INDICADA  | DATA<br>AGOSTO 2012 |  |

PERFIL ALTIMÉTRICO  
EMISSÁRIO 03- CONTINUAÇÃO

ESCALA HORIZONTAL 1:1000  
ESCALA VERTICAL 1:100