


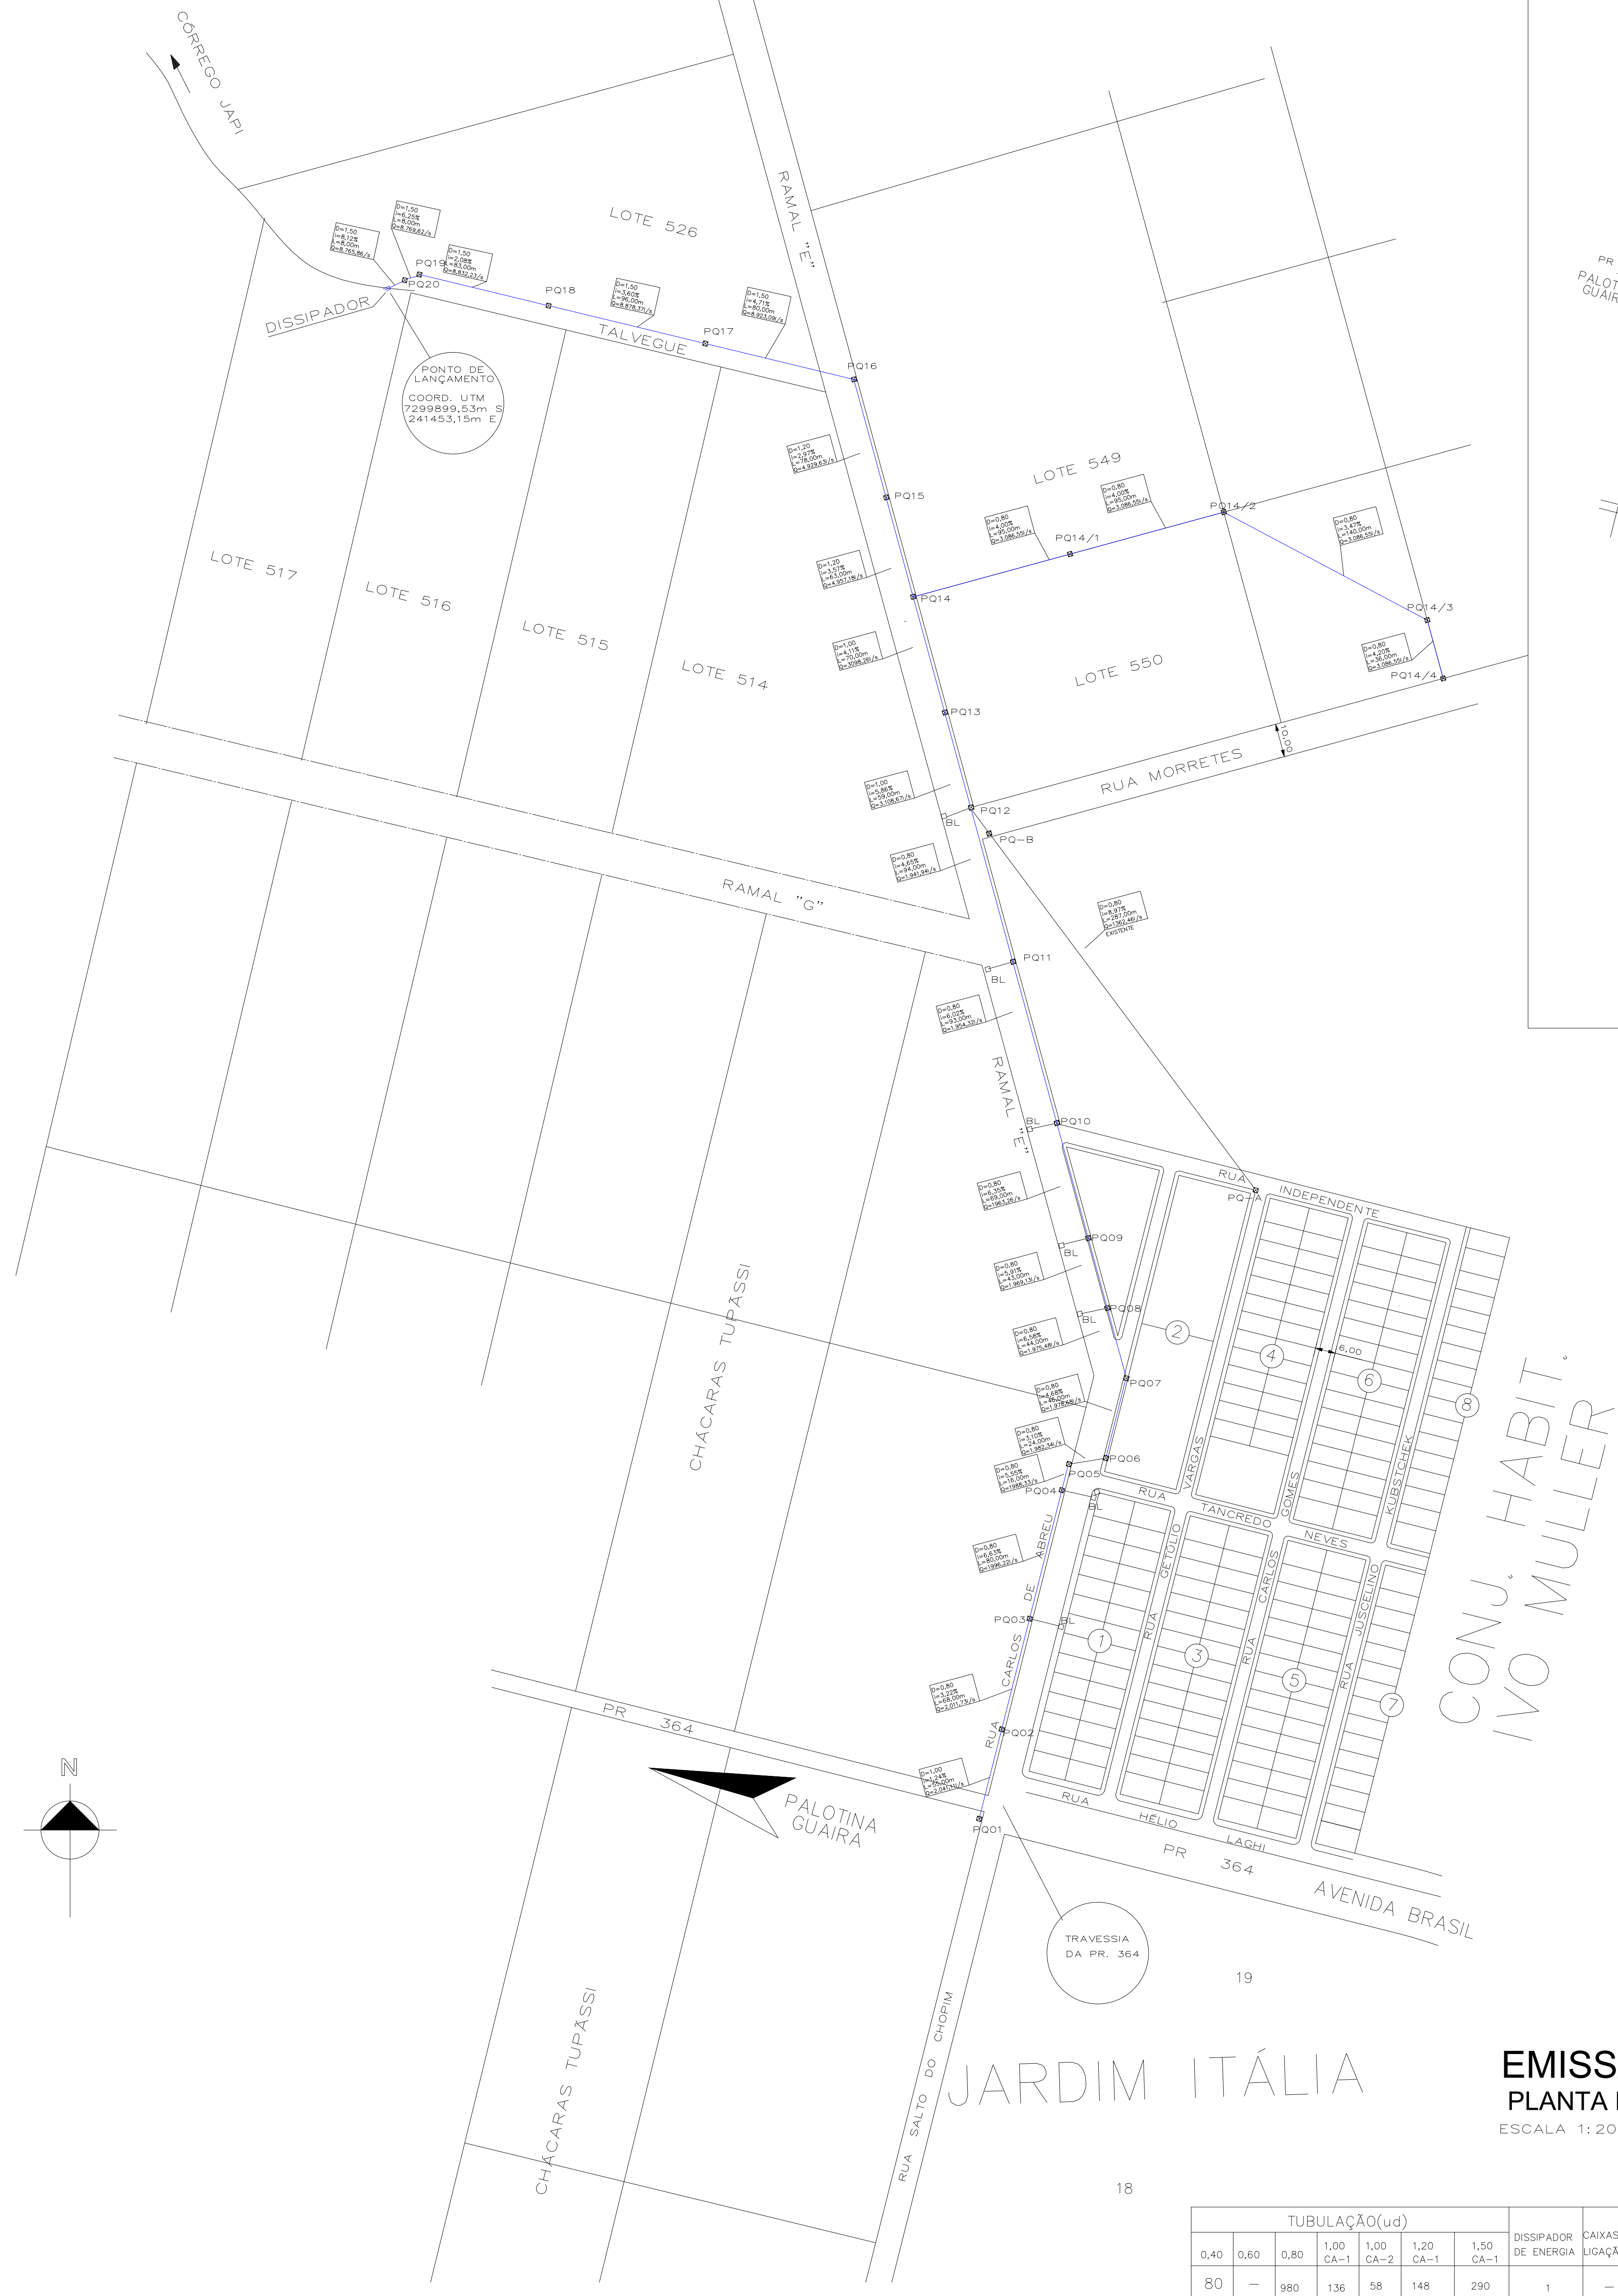

- CONVENÇÕES
- - CAIXAS DE CAPTAÇÃO- BOCAS DE LOBO
 - ⊗ POÇOS DE QUEDA/VISITA
 - CAIXAS DE LIGAÇÃO
 - CANALIZAÇÃO PROJETADA
 - CANALIZAÇÃO EXISTENTE
 - PONTO DE LANÇAMENTO
 - L' i = D EXTENÇÃO - DECLIVIDADE (%) - DIÂMETRO

PREFEITURA		SAÚDE PÚBLICA	
CONJUNTO HABITACIONAL IVO MÜLLER			
PROJETO DRENAGEM PLUVIAL		PRANCHA 01/03	
ESPECIFICAÇÃO EMISSÁRIO 03 - PLANTA DE LOCAÇÃO			
LOCALIZAÇÃO RAMAL "E" ASSIS CHATEAUBRIAND-PR.			
PROPRIETÁRIO MUNICÍPIO DE ASSIS CHATEAUBRIAND PR.			
PROJETO ISRAEL DEVECCHI ENGº CIVIL CREA 11.7290/PR. FONE: 9967-4131		ARQUIVO DRENAGEM	DESENHO
ESCALA INDICADA		DATA AGOSTO 2012	

EMISSÁRIO 03
PLANTA DE LOCAÇÃO

ESCALA 1:2000

TUBULAÇÃO(ud)						DISSIPADOR DE ENERGIA	CAIXAS DE LIGAÇÃO	BOCA DE LOBO	POÇOS DE QUEDA				
0,40	0,60	0,80	1,00 CA-1	1,00 CA-2	1,20 CA-1				1,50 CA-1	80	100	120	150
80	—	980	136	58	148	290	1	—	8	14	3	2	5