



Des.: Direitos autorais deste projeto constam nos termos do Art. 184 Cod. Penal

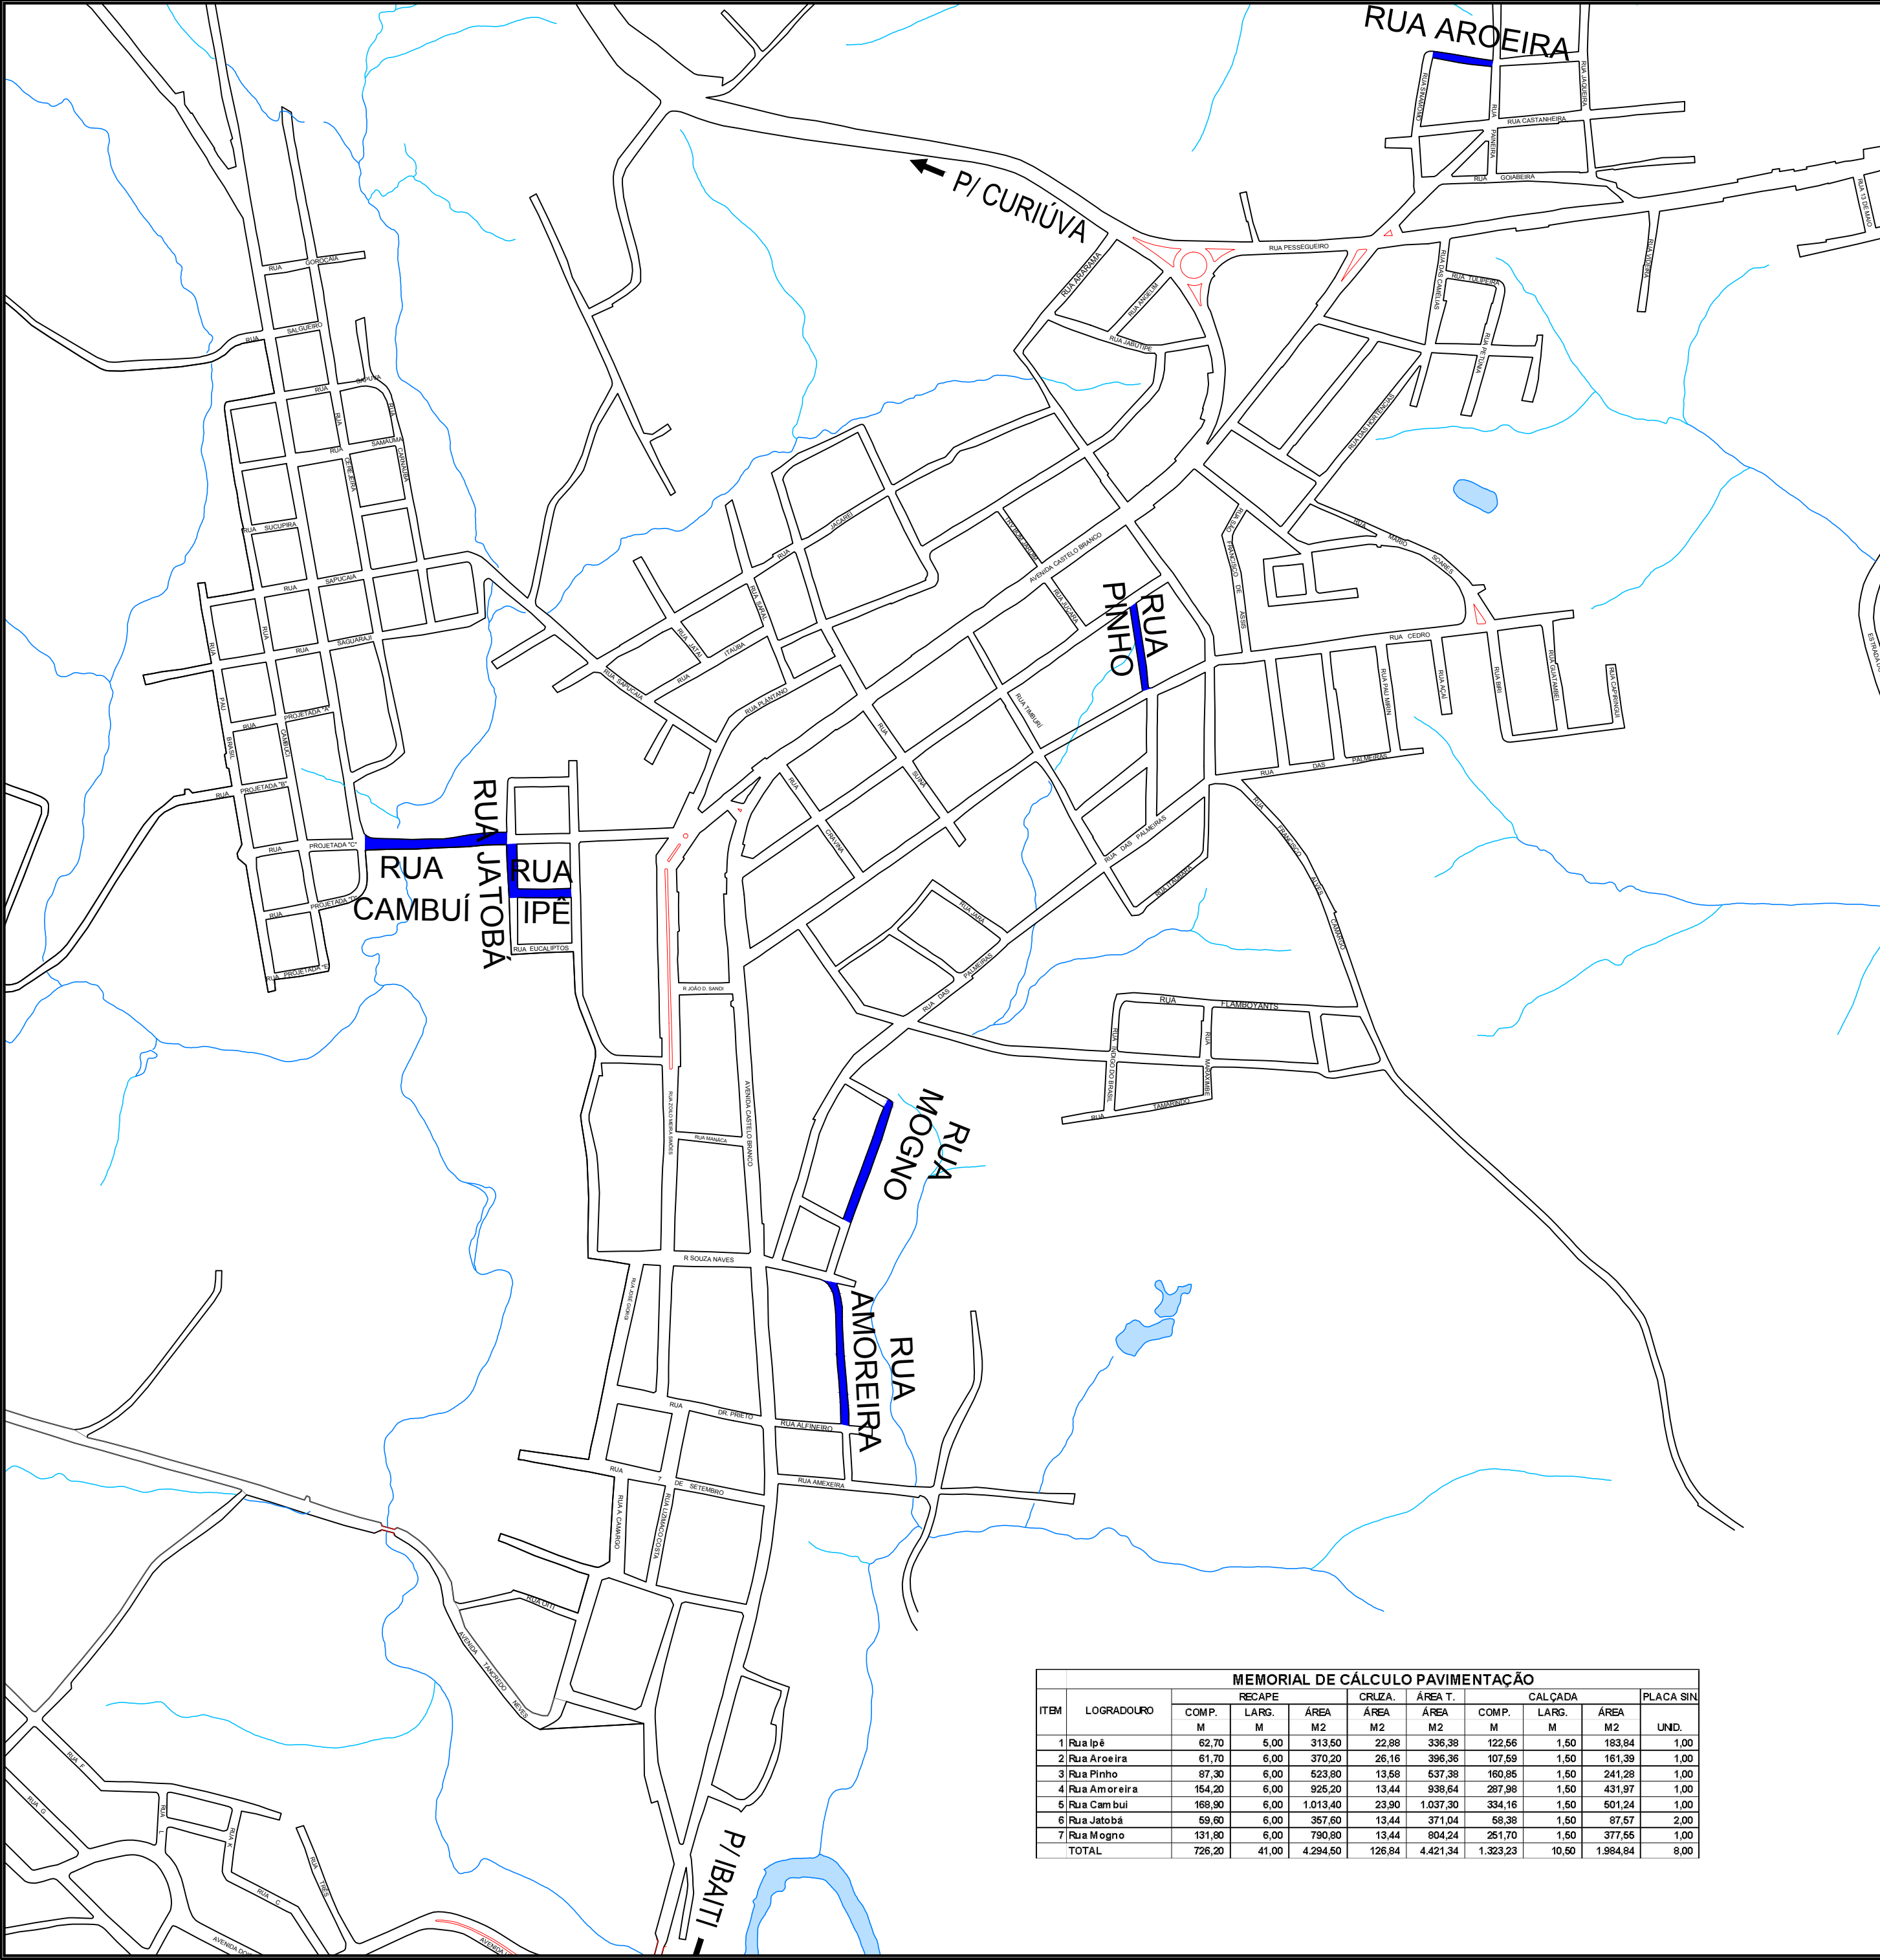

MEMORIAL DE CÁLCULO PAVIMENTAÇÃO											
ITEM	LOGRADOURO	RECAPE			CRUIZA		ÁREA T.		CALÇADA		PLACA SIN.
		COMP. M	LARG. M	ÁREA M2	ÁREA M2	ÁREA M2	COMP. M	LARG. M	ÁREA M2	UNID.	
1	Rua Ipe	62,70	5,00	313,50	22,88	336,38	122,66	1,50	183,94	1,00	
2	Rua Aroeira	61,70	6,00	370,20	26,16	396,36	107,69	1,50	161,39	1,00	
3	Rua Pinho	87,30	6,00	523,80	13,58	537,38	160,85	1,50	241,28	1,00	
4	Rua Amoreira	154,20	6,00	925,20	13,44	938,64	287,98	1,50	431,97	1,00	
5	Rua Cambui	168,90	6,00	1.013,40	23,90	1.037,30	334,16	1,50	501,24	1,00	
6	Rua Jatobá	59,60	6,00	357,60	13,44	371,04	58,38	1,50	87,57	2,00	
7	Rua Mogno	131,80	6,00	790,80	13,44	804,24	251,70	1,50	377,55	1,00	
TOTAL		726,20	41,00	4.294,50	126,84	4.421,34	1.323,23	10,50	1.984,84	8,00	

PAVIMENTAÇÃO

LOCALIZAÇÃO DAS RUAS  
S/ ESCALA

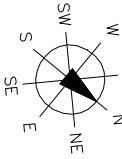

PROJETO RECAPEAMENTO ASFÁLTICO

FOLHA  
02/13

PREFEITURA MUNICIPAL DE FIGUEIRA - PR  
PROPRIETÁRIO  
78.063.732/0001-18  
CNPJ



RECAPE ASFÁLTICO EM CBUQ - JD. SÃO FRANCISCO  
OBRA

FIGUEIRA  
CIDADE

PARANÁ  
ESTADO

R. BURITI E OUTRAS.  
ENDEREÇO

84285-000  
CEP

--  
QUADRA

--  
LOTE

ART: 20192813157

SITUAÇÃO S/ESCALA:

Prefeito Municipal  
VALDIR GARCIA

Responsável Técnico  
ENG. FÁBIA ROBERTA P. E. DE OLIVEIRA  
CREA-SP 5063458544/SP

QUADRO DE ÁREAS:

DESENHISTA:  
LETÍCIA

DATA:  
15/10/2018

APROVAÇÃO:

APROVADO  
13 JUN. 2019  
Letícia Messias Godoi  
CREA/PR 169190/D  
Secretária Municipal de Obras

