




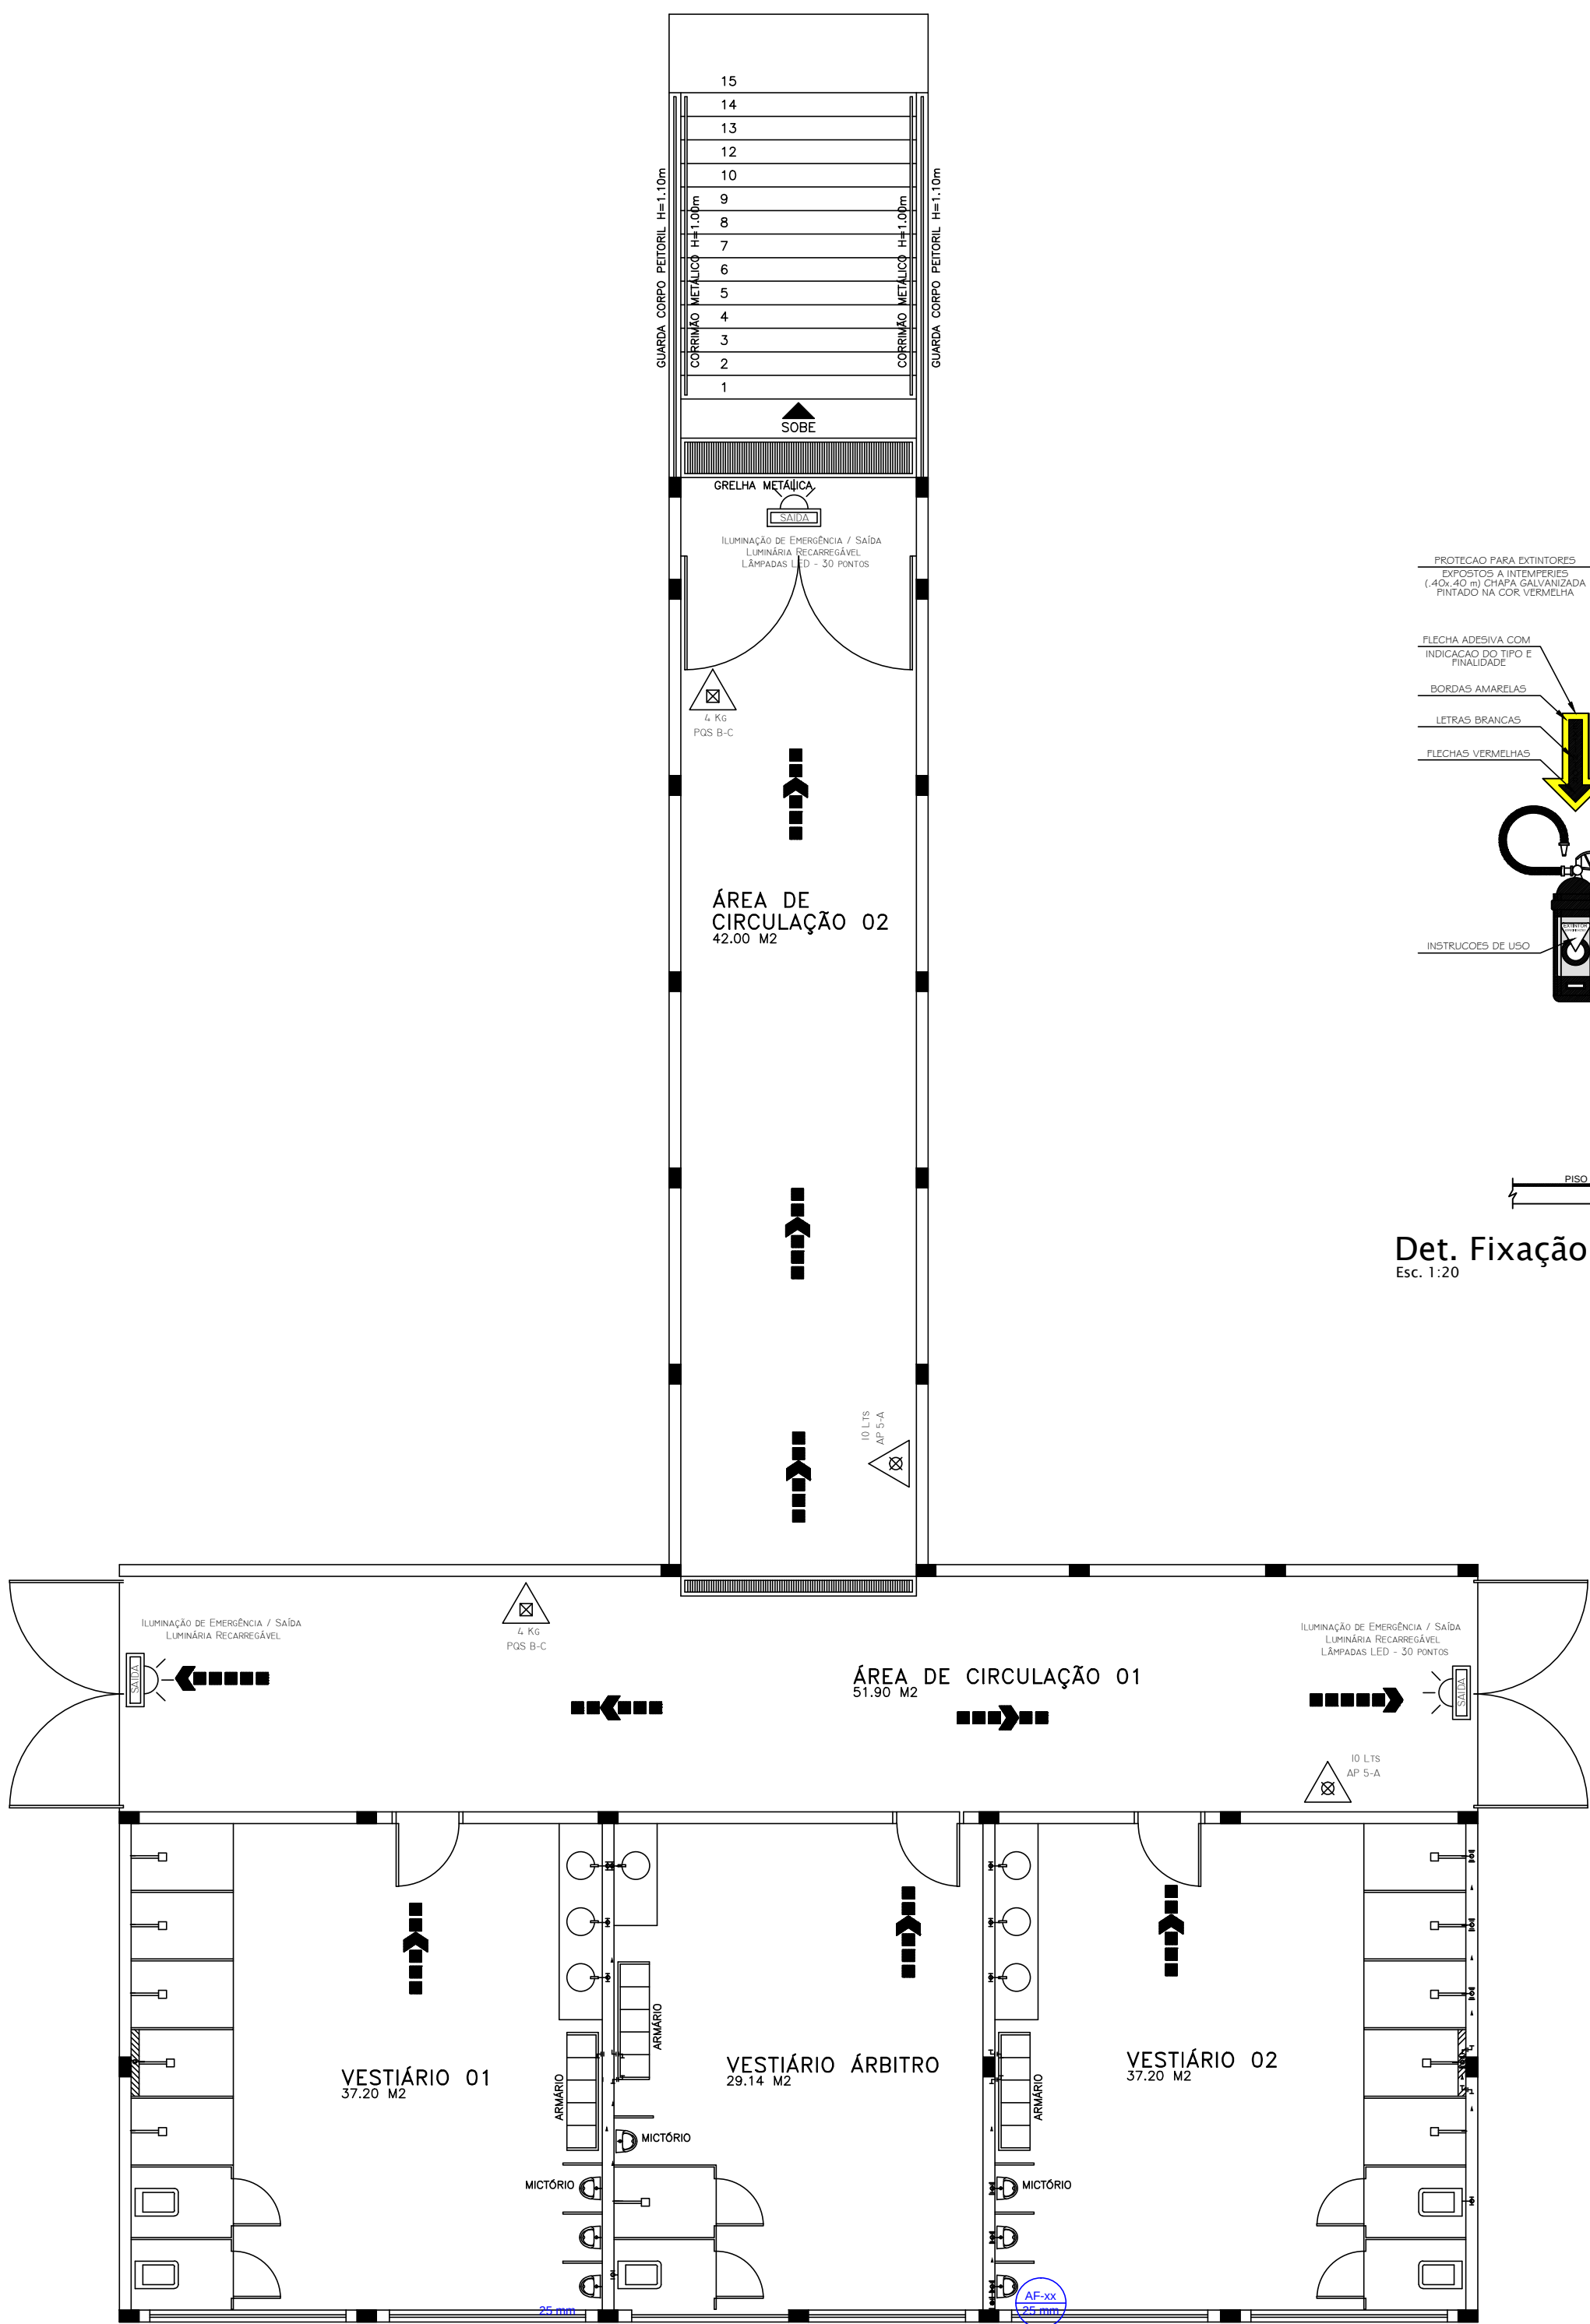

PLANTA INCÊNDIO
Esc. 1:75

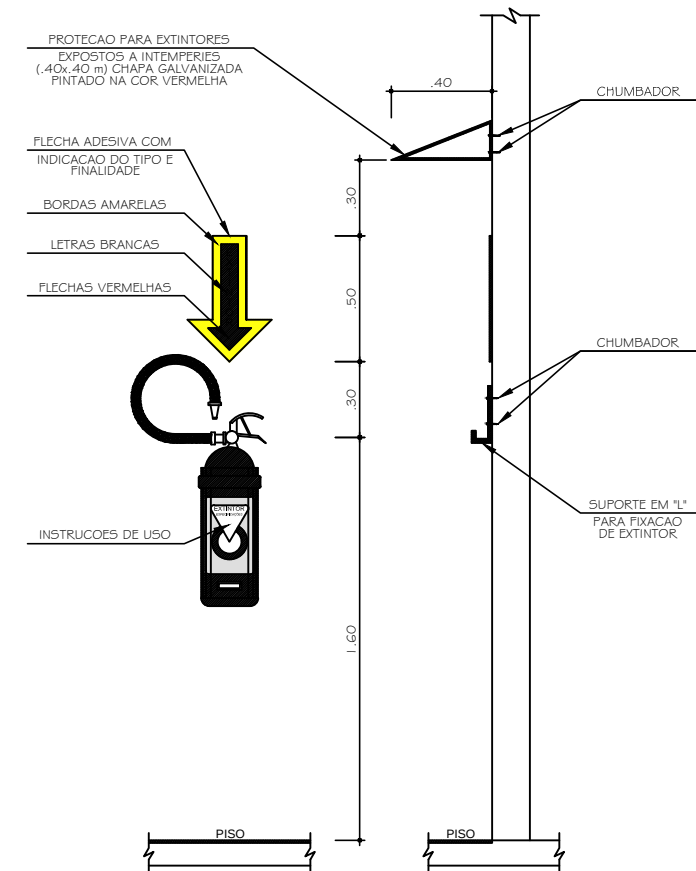

Det. Fixação e Sinalização Parede
Esc. 1:20

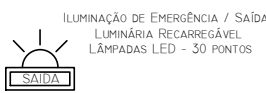

CONVENÇÃO

- ILUMINAÇÃO DE EMERGÊNCIA
PLACA LUMINOSA DE INDICAÇÃO
DE SAÍDA DE EMERGÊNCIA
LUMINÁRIA RECARREGÁVEL
30 PONTOS DE LED
- EXTINTOR DE INCÊNDIO DE FÓSFORO SECO
CLASSE B-C-20
- EXTINTOR DE INCÊNDIO DE ÁGUA PRESSURIZADA
CLASSE B-C-20
- ROTAS DE FUGA PARA SAÍDA DE EMERGÊNCIA
- ROTAS DE FUGA TERMINAL
PARA SAÍDA DE EMERGÊNCIA

ASSUNTO	PRANCHETA
PROJETO INCÊNDIO	ÚNICA
OBRA	EDIFICAÇÃO EM ALVENARIA – VESTIÁRIO ESTÁDIO MUNICIPAL ANTÔNIO PEREIRA LIMA
LOCAL	QUADRA – LOTE – RUA BENEDITO DESIDÉRIO SANTA MARIANA – PR.
PROPRIETÁRIO	PREFEITURA MUNICIPAL DE SANTA MARIANA ADMINISTRAÇÃO JORGE RODRIGUES NUNES
SITUAÇÃO S/ ESCALA	DECLARO QUE A APROVAÇÃO DO PROJETO, NÃO IMPLICA NO RECO- NHECIMENTO POR PARTE DA PREFEITURA DO DIREITO DE PROPRIE- DADE DO TERRENO
	PROPRIETÁRIO PREFEITURA MUNICIPAL DE SANTA MARIANA
	AUTOR DO PROJETO GUSTAVO DE PAULA SPAGOLLA ENG. CIVIL – CREA 152.634 D/PORTARIA 041/2017
	RESPONSÁVEL TÉCNICO GUSTAVO DE PAULA SPAGOLLA ENG. CIVIL – CREA 152.634 D/PORTARIA 041/2017