




I.S PCD  
ESC: 1:50

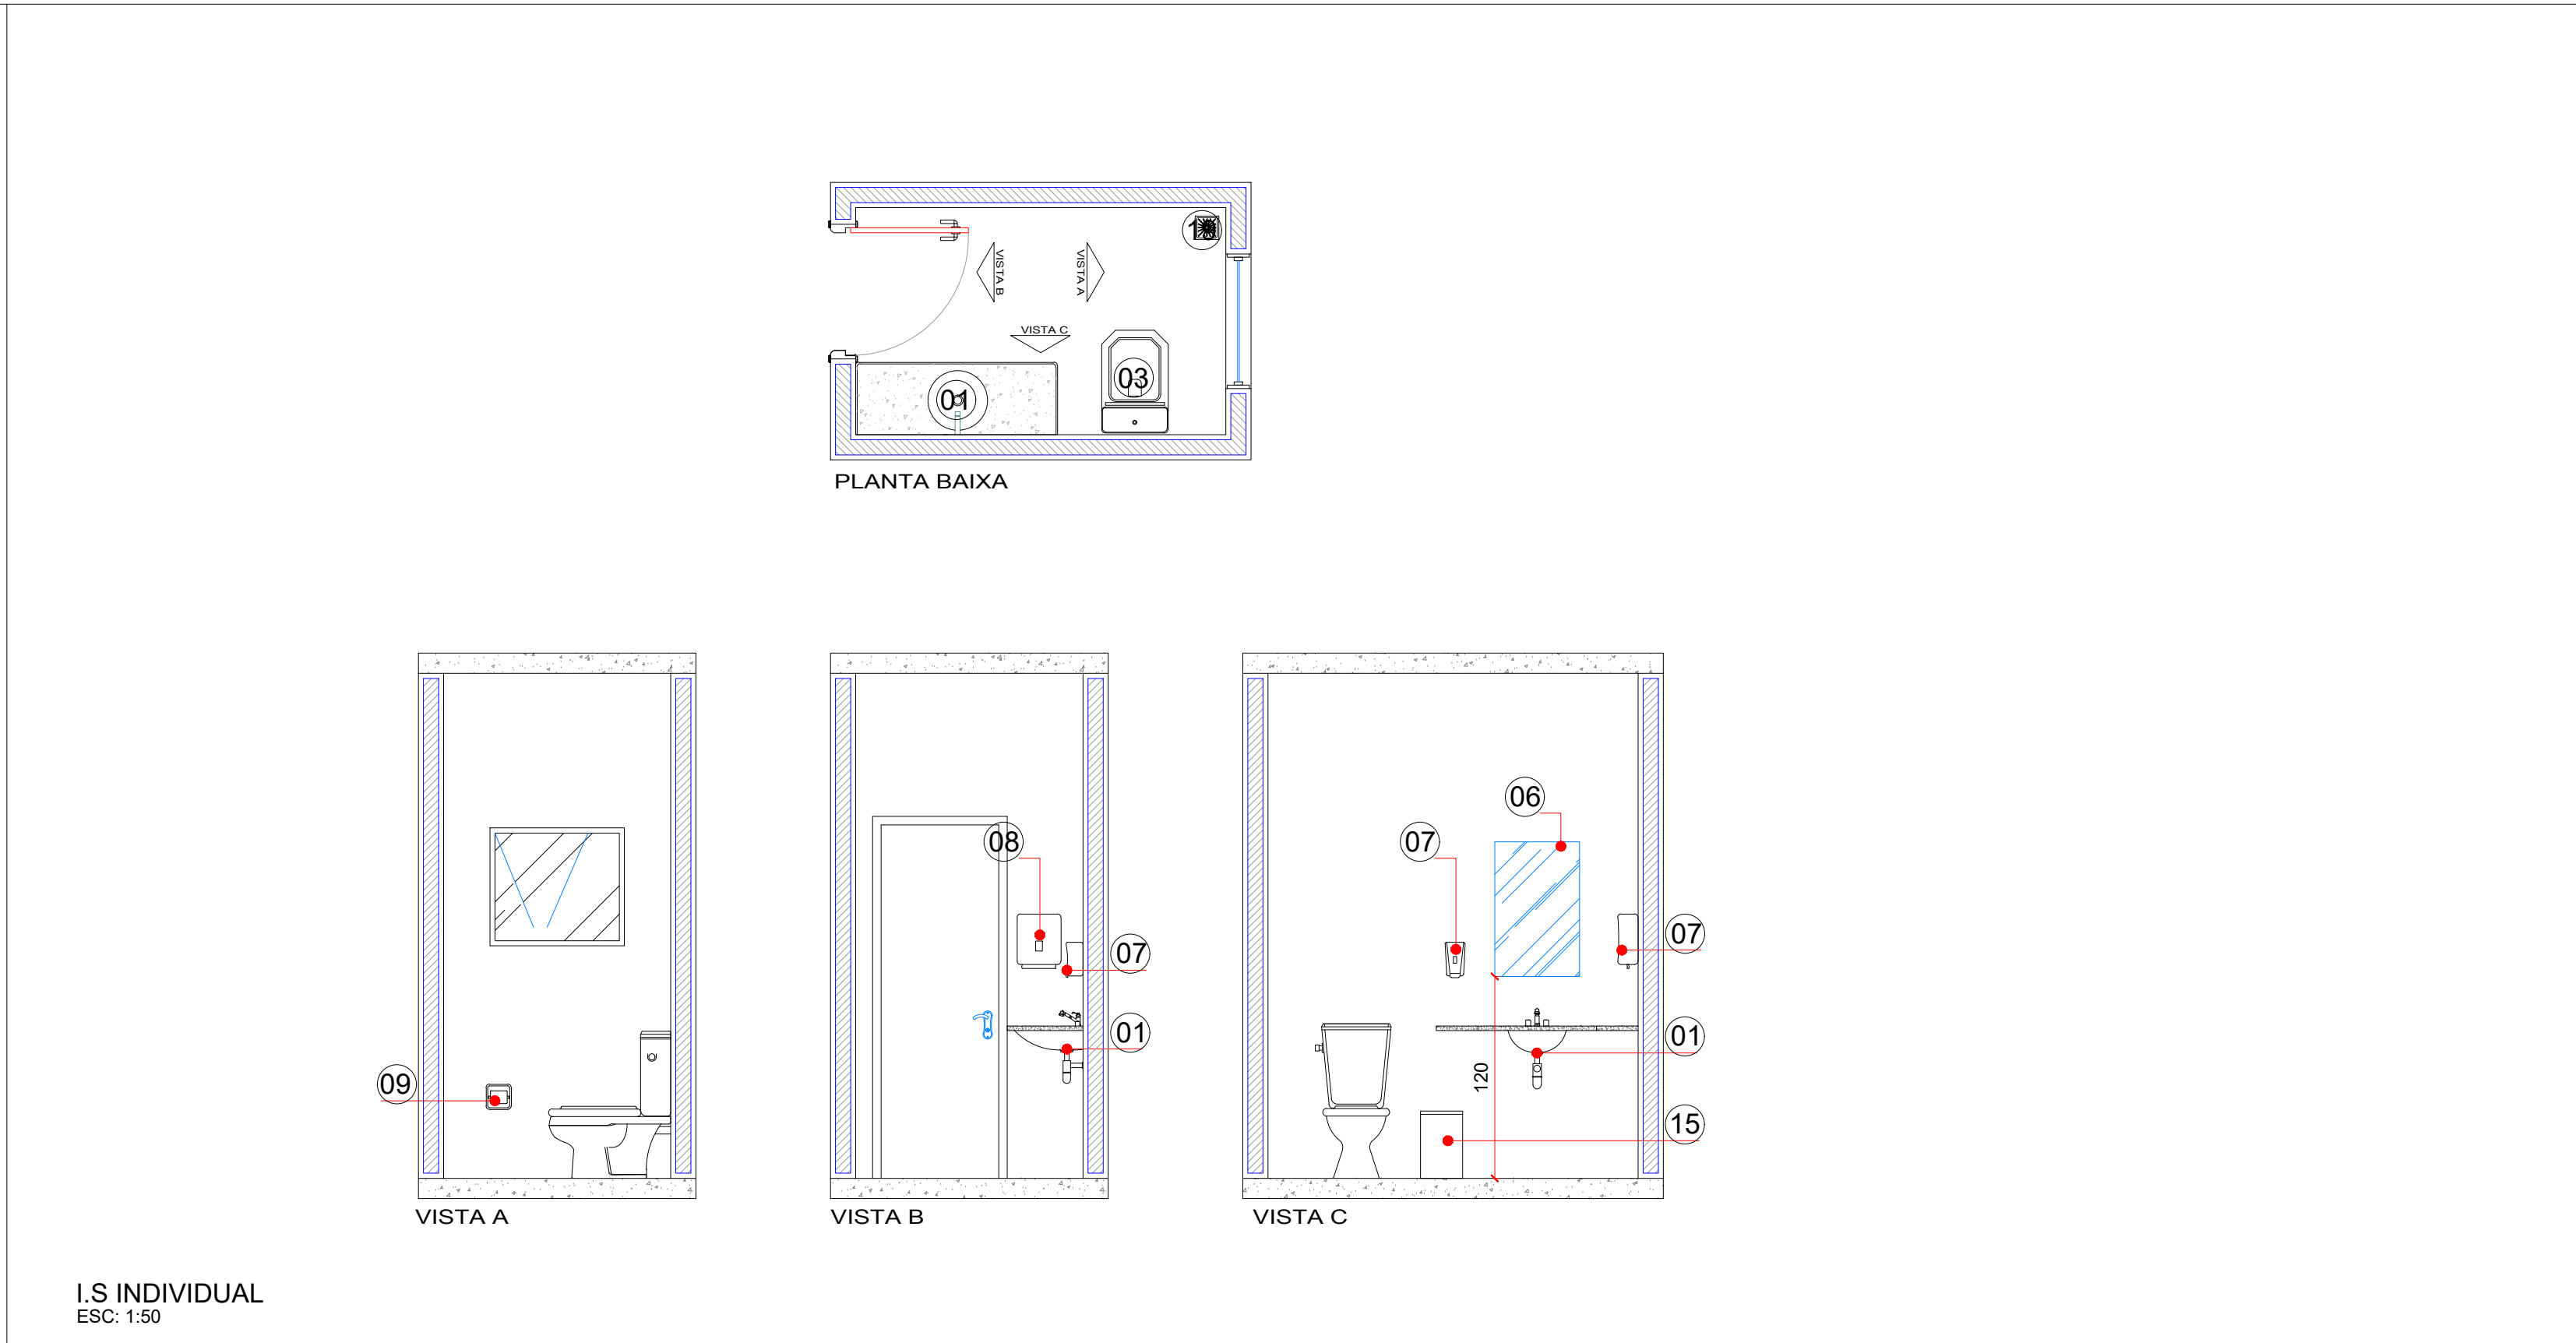


I.S INDIVIDUAL  
ESC: 1:50

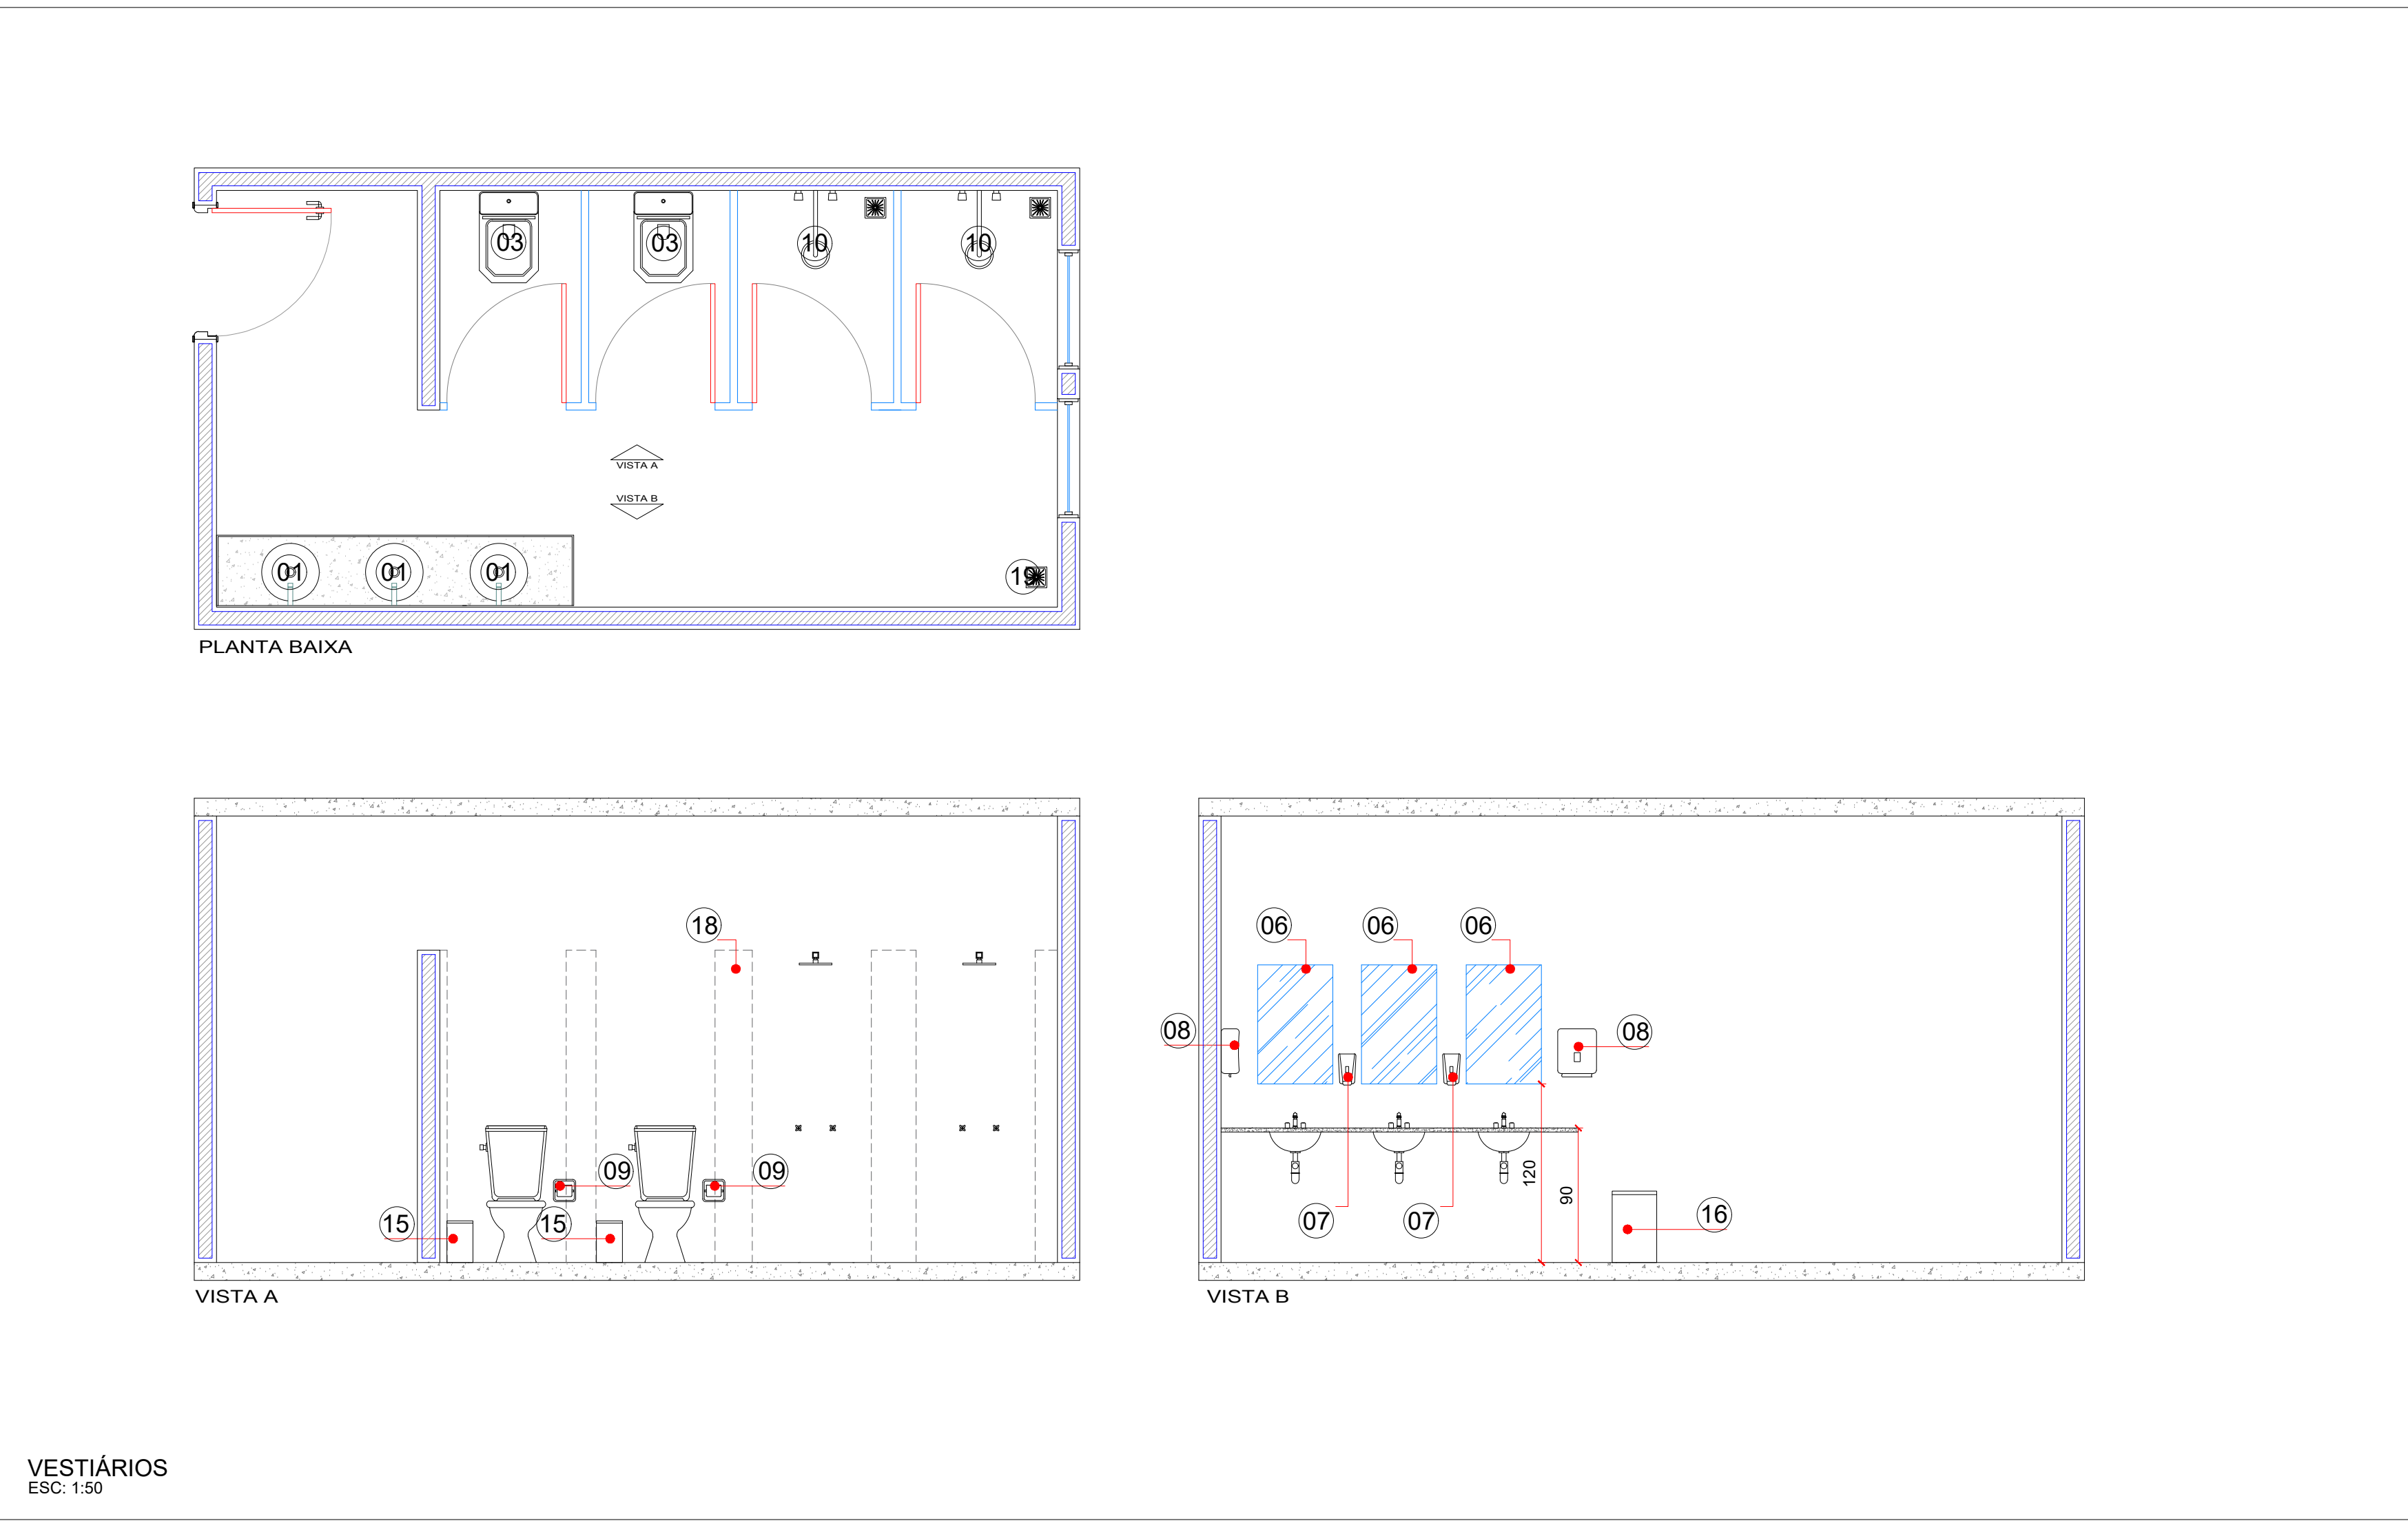


VESTIÁRIOS  
ESC: 1:50

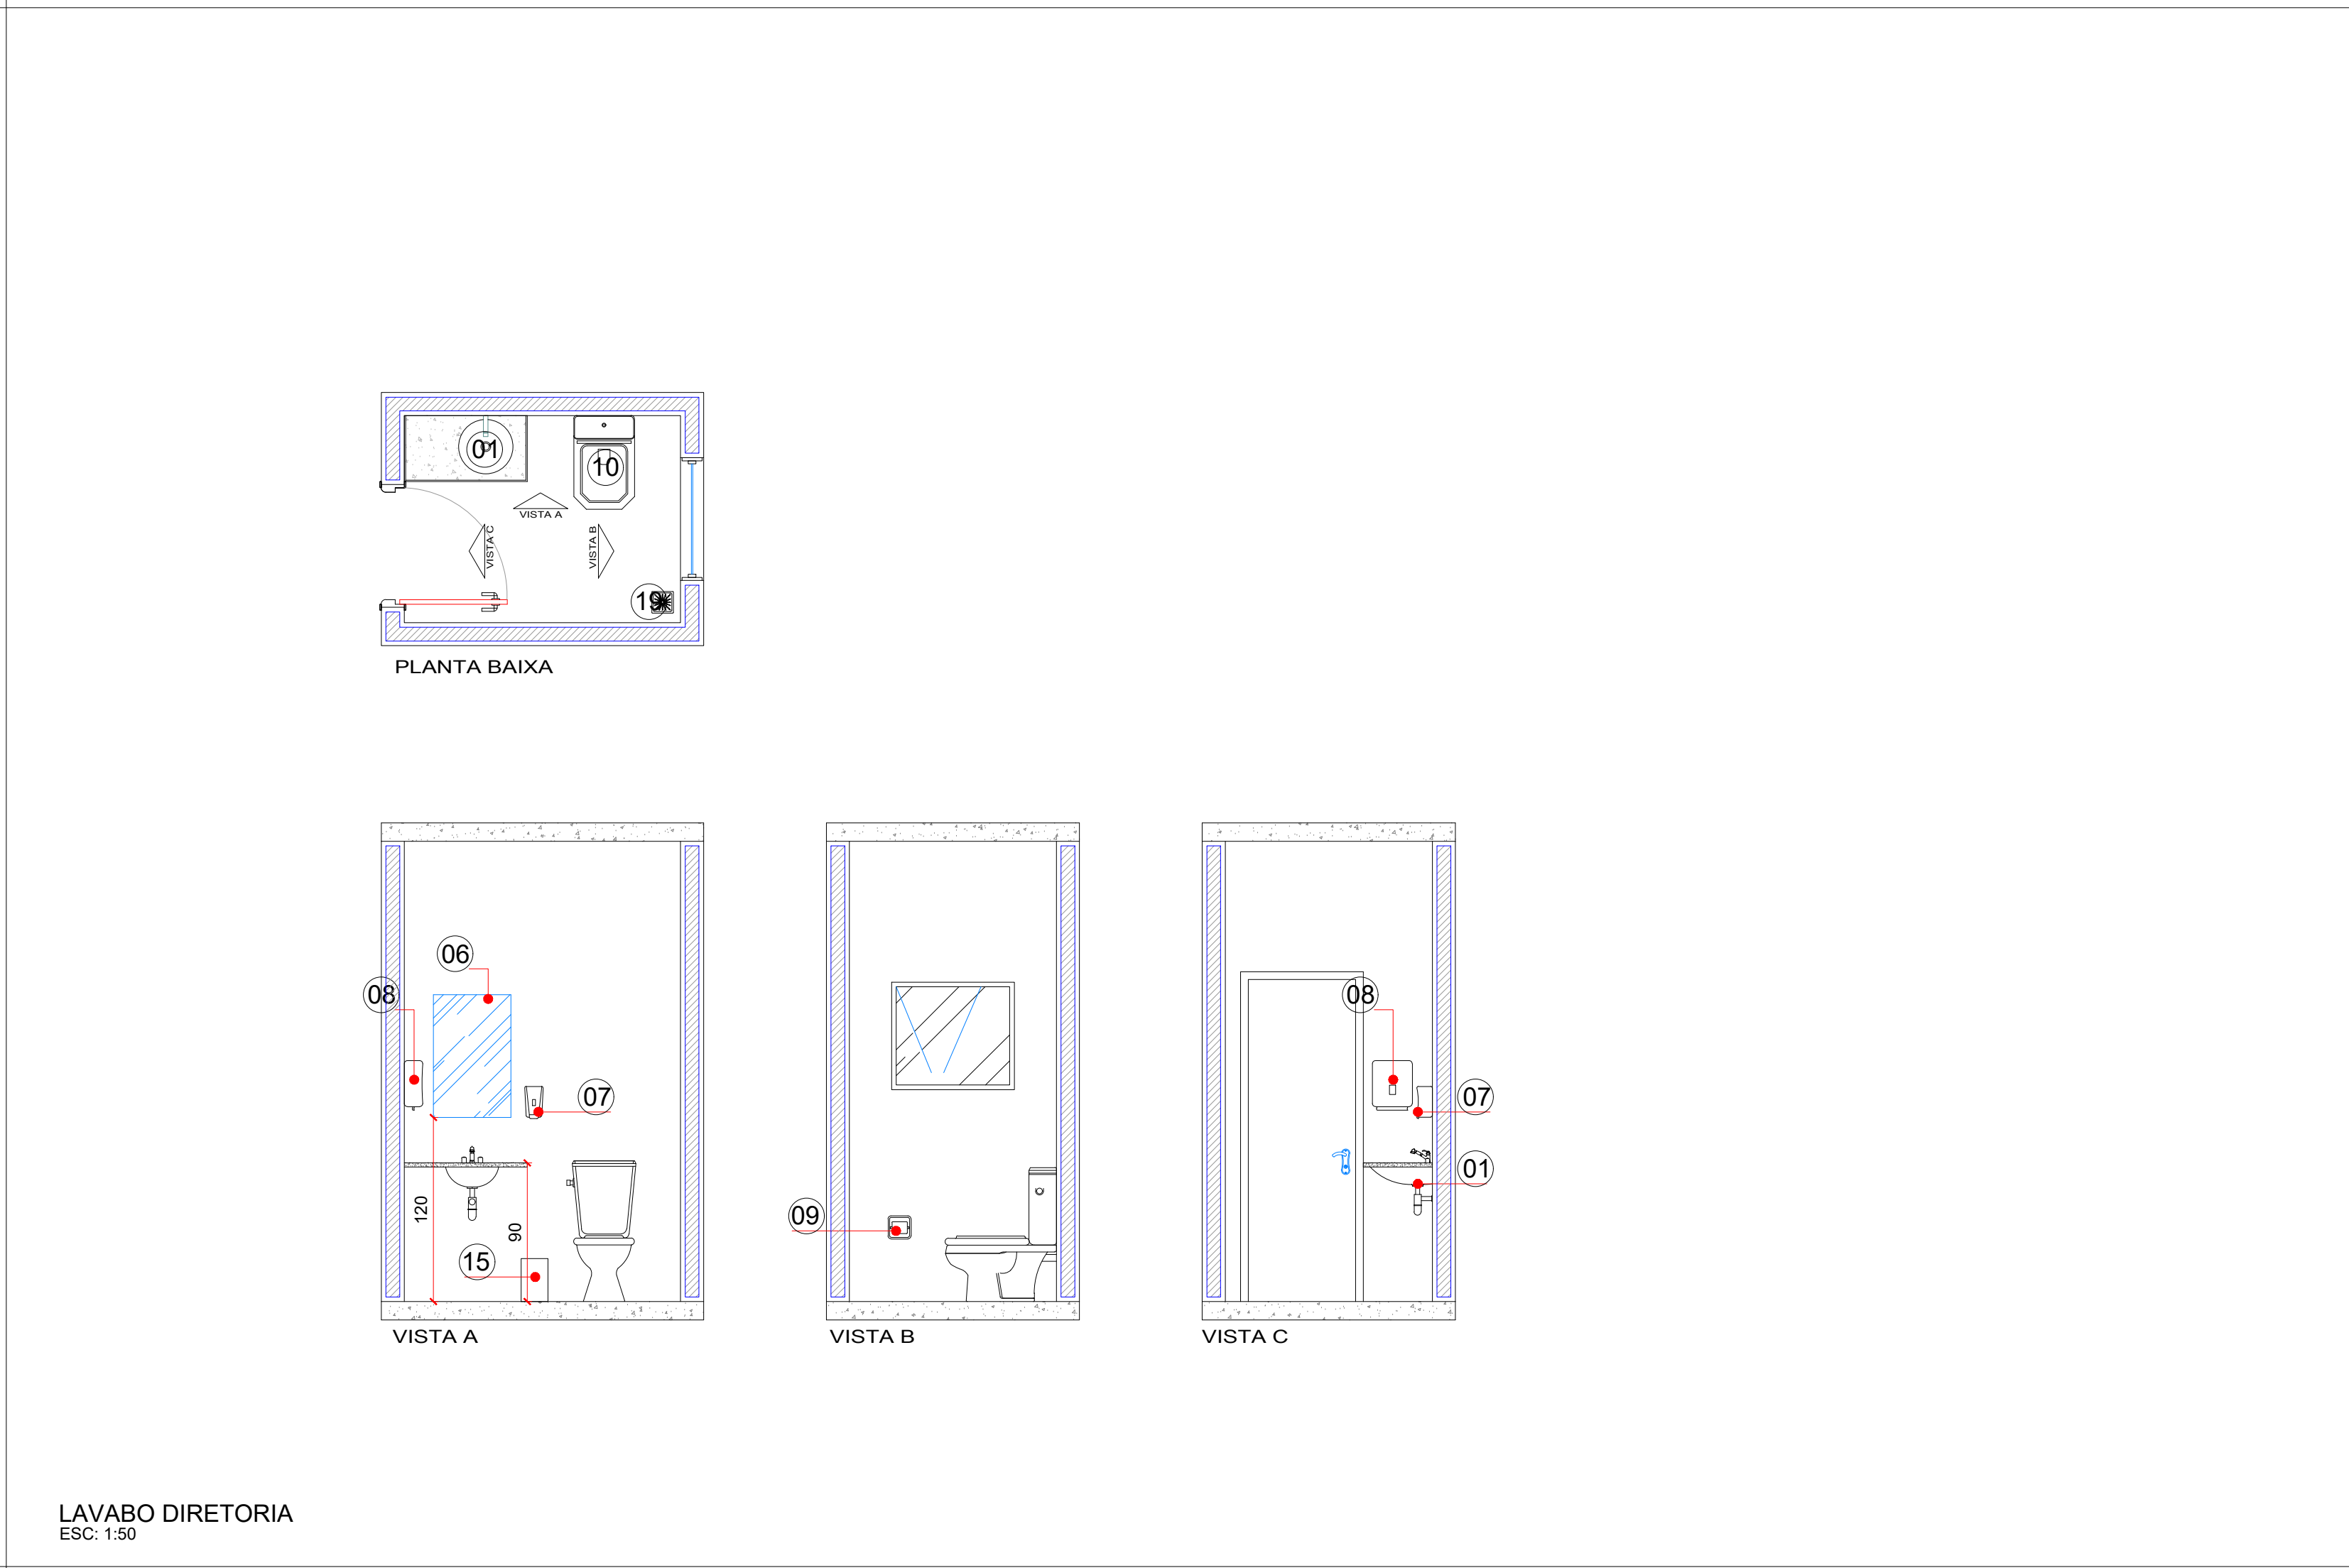

LAVABO DIRETORIA  
ESC: 1:50

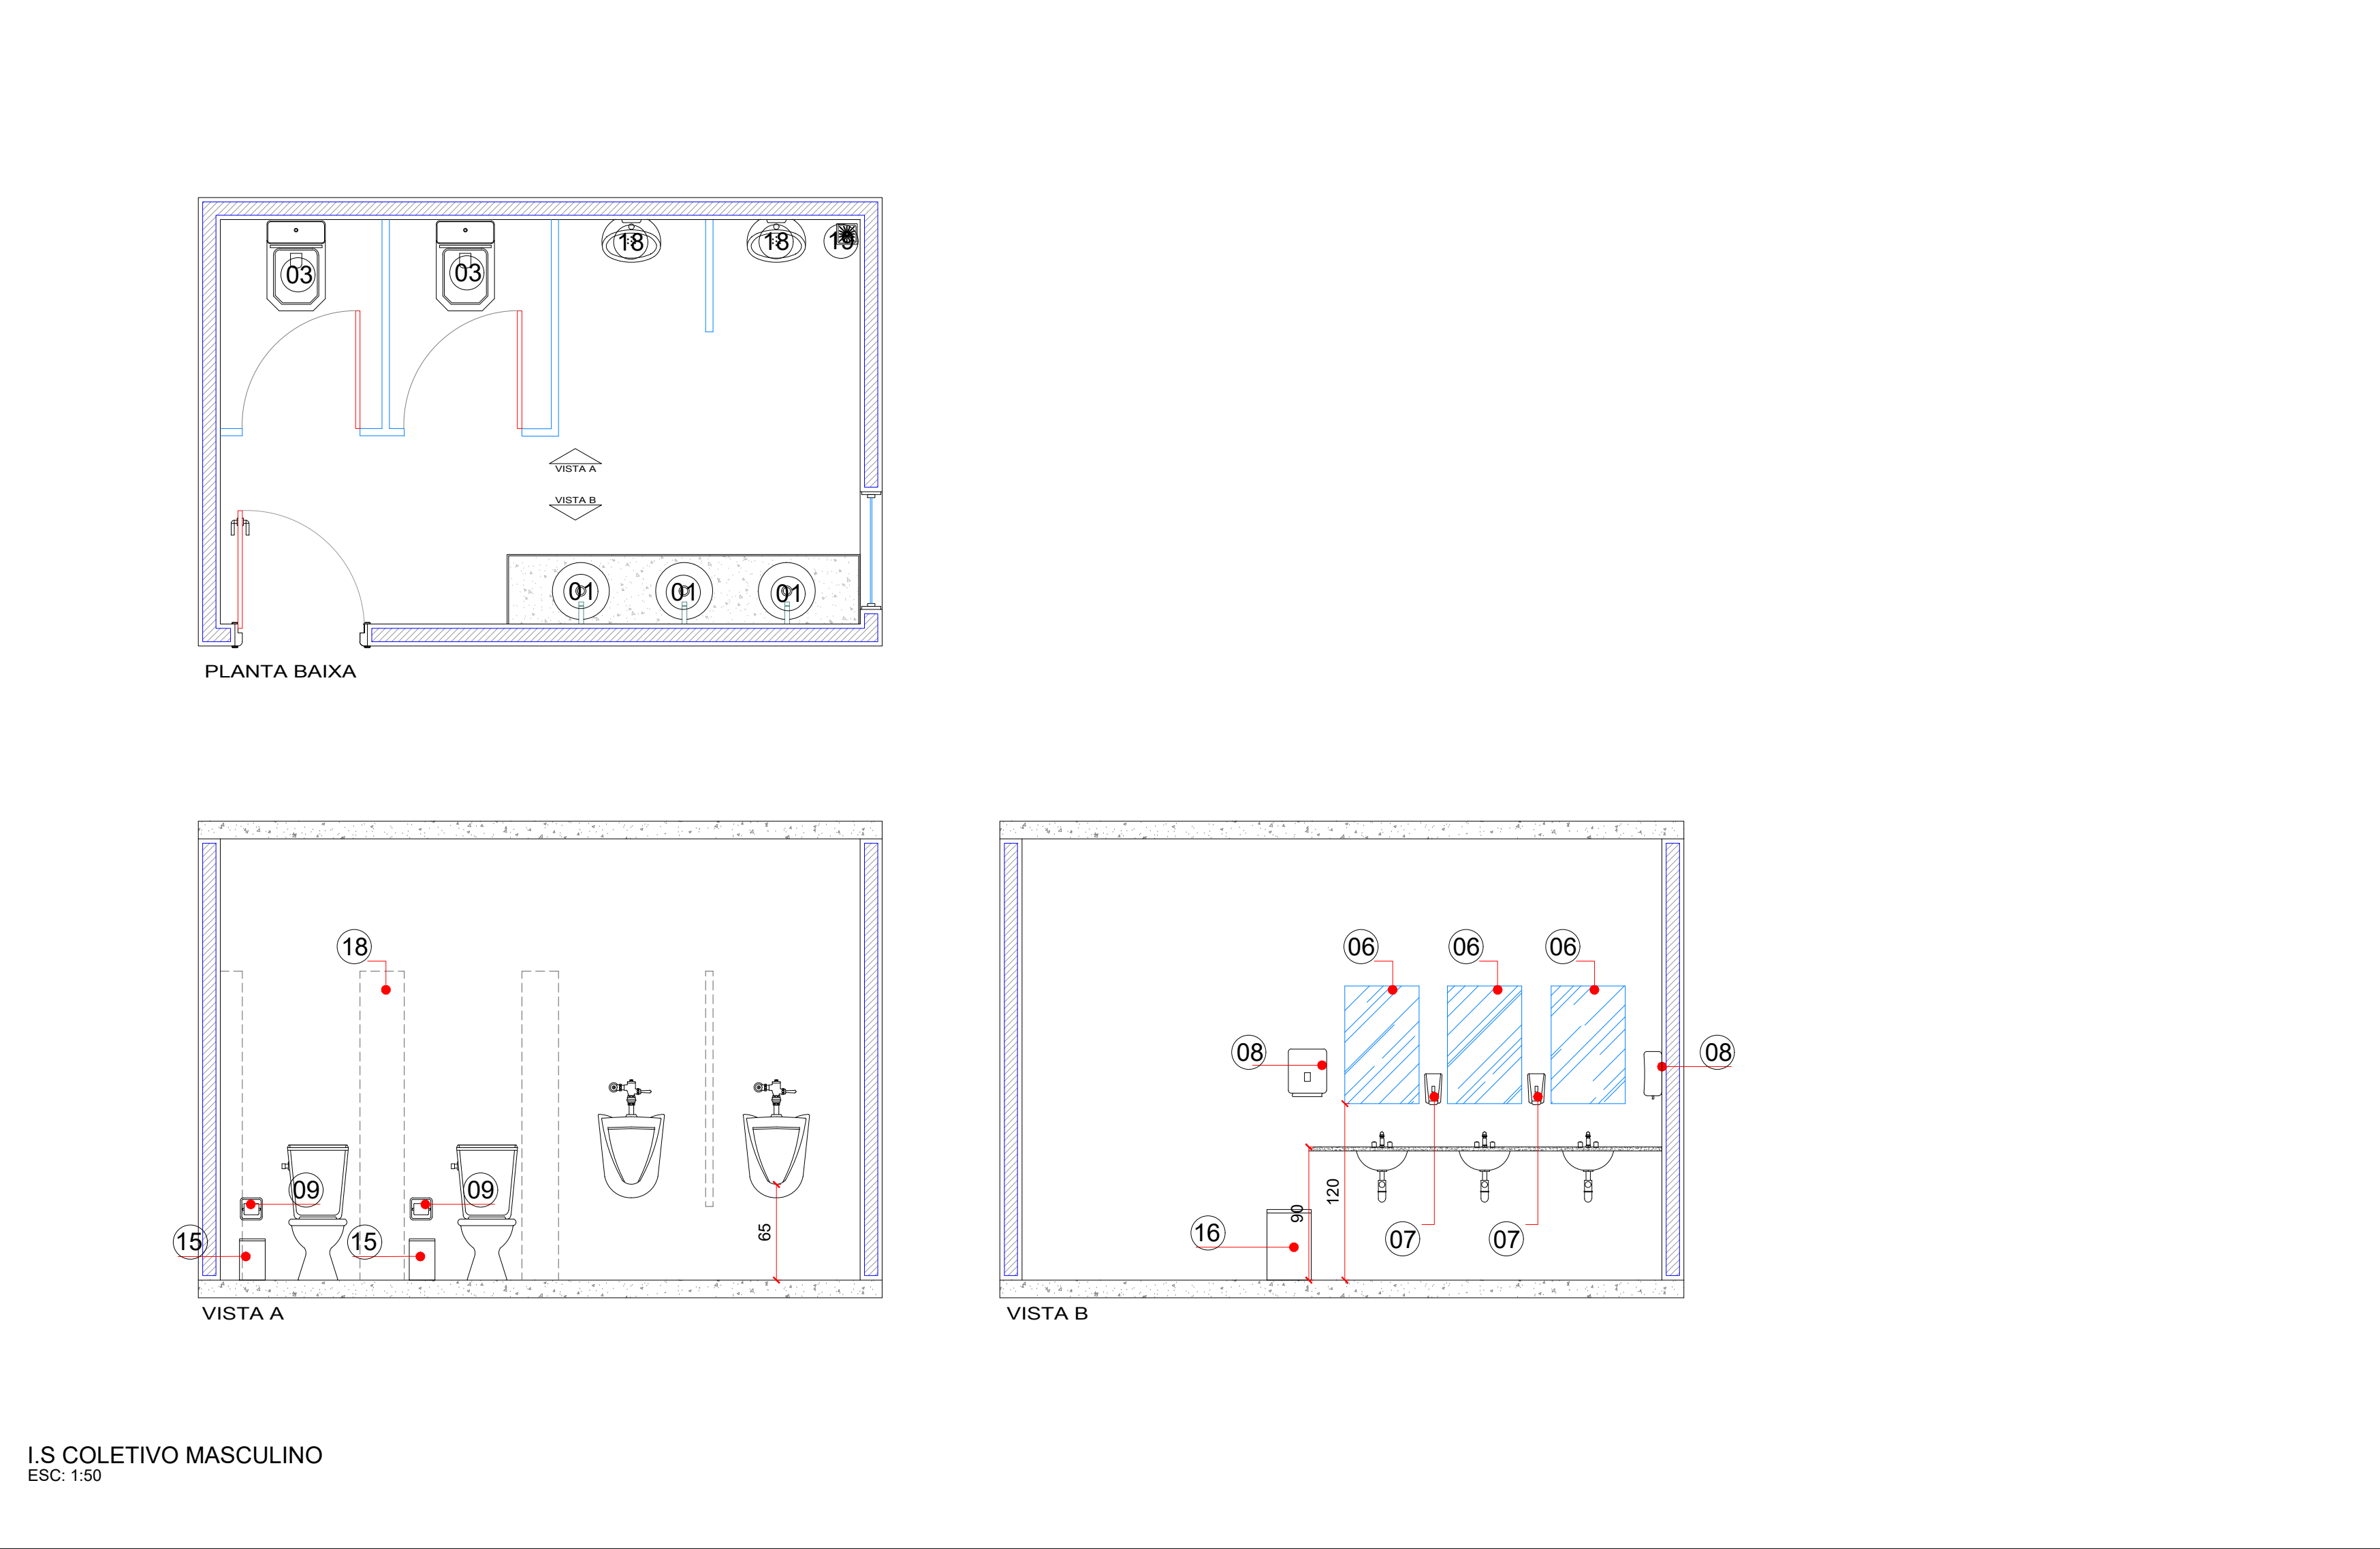


I.S COLETIVO MASCULINO  
ESC: 1:50

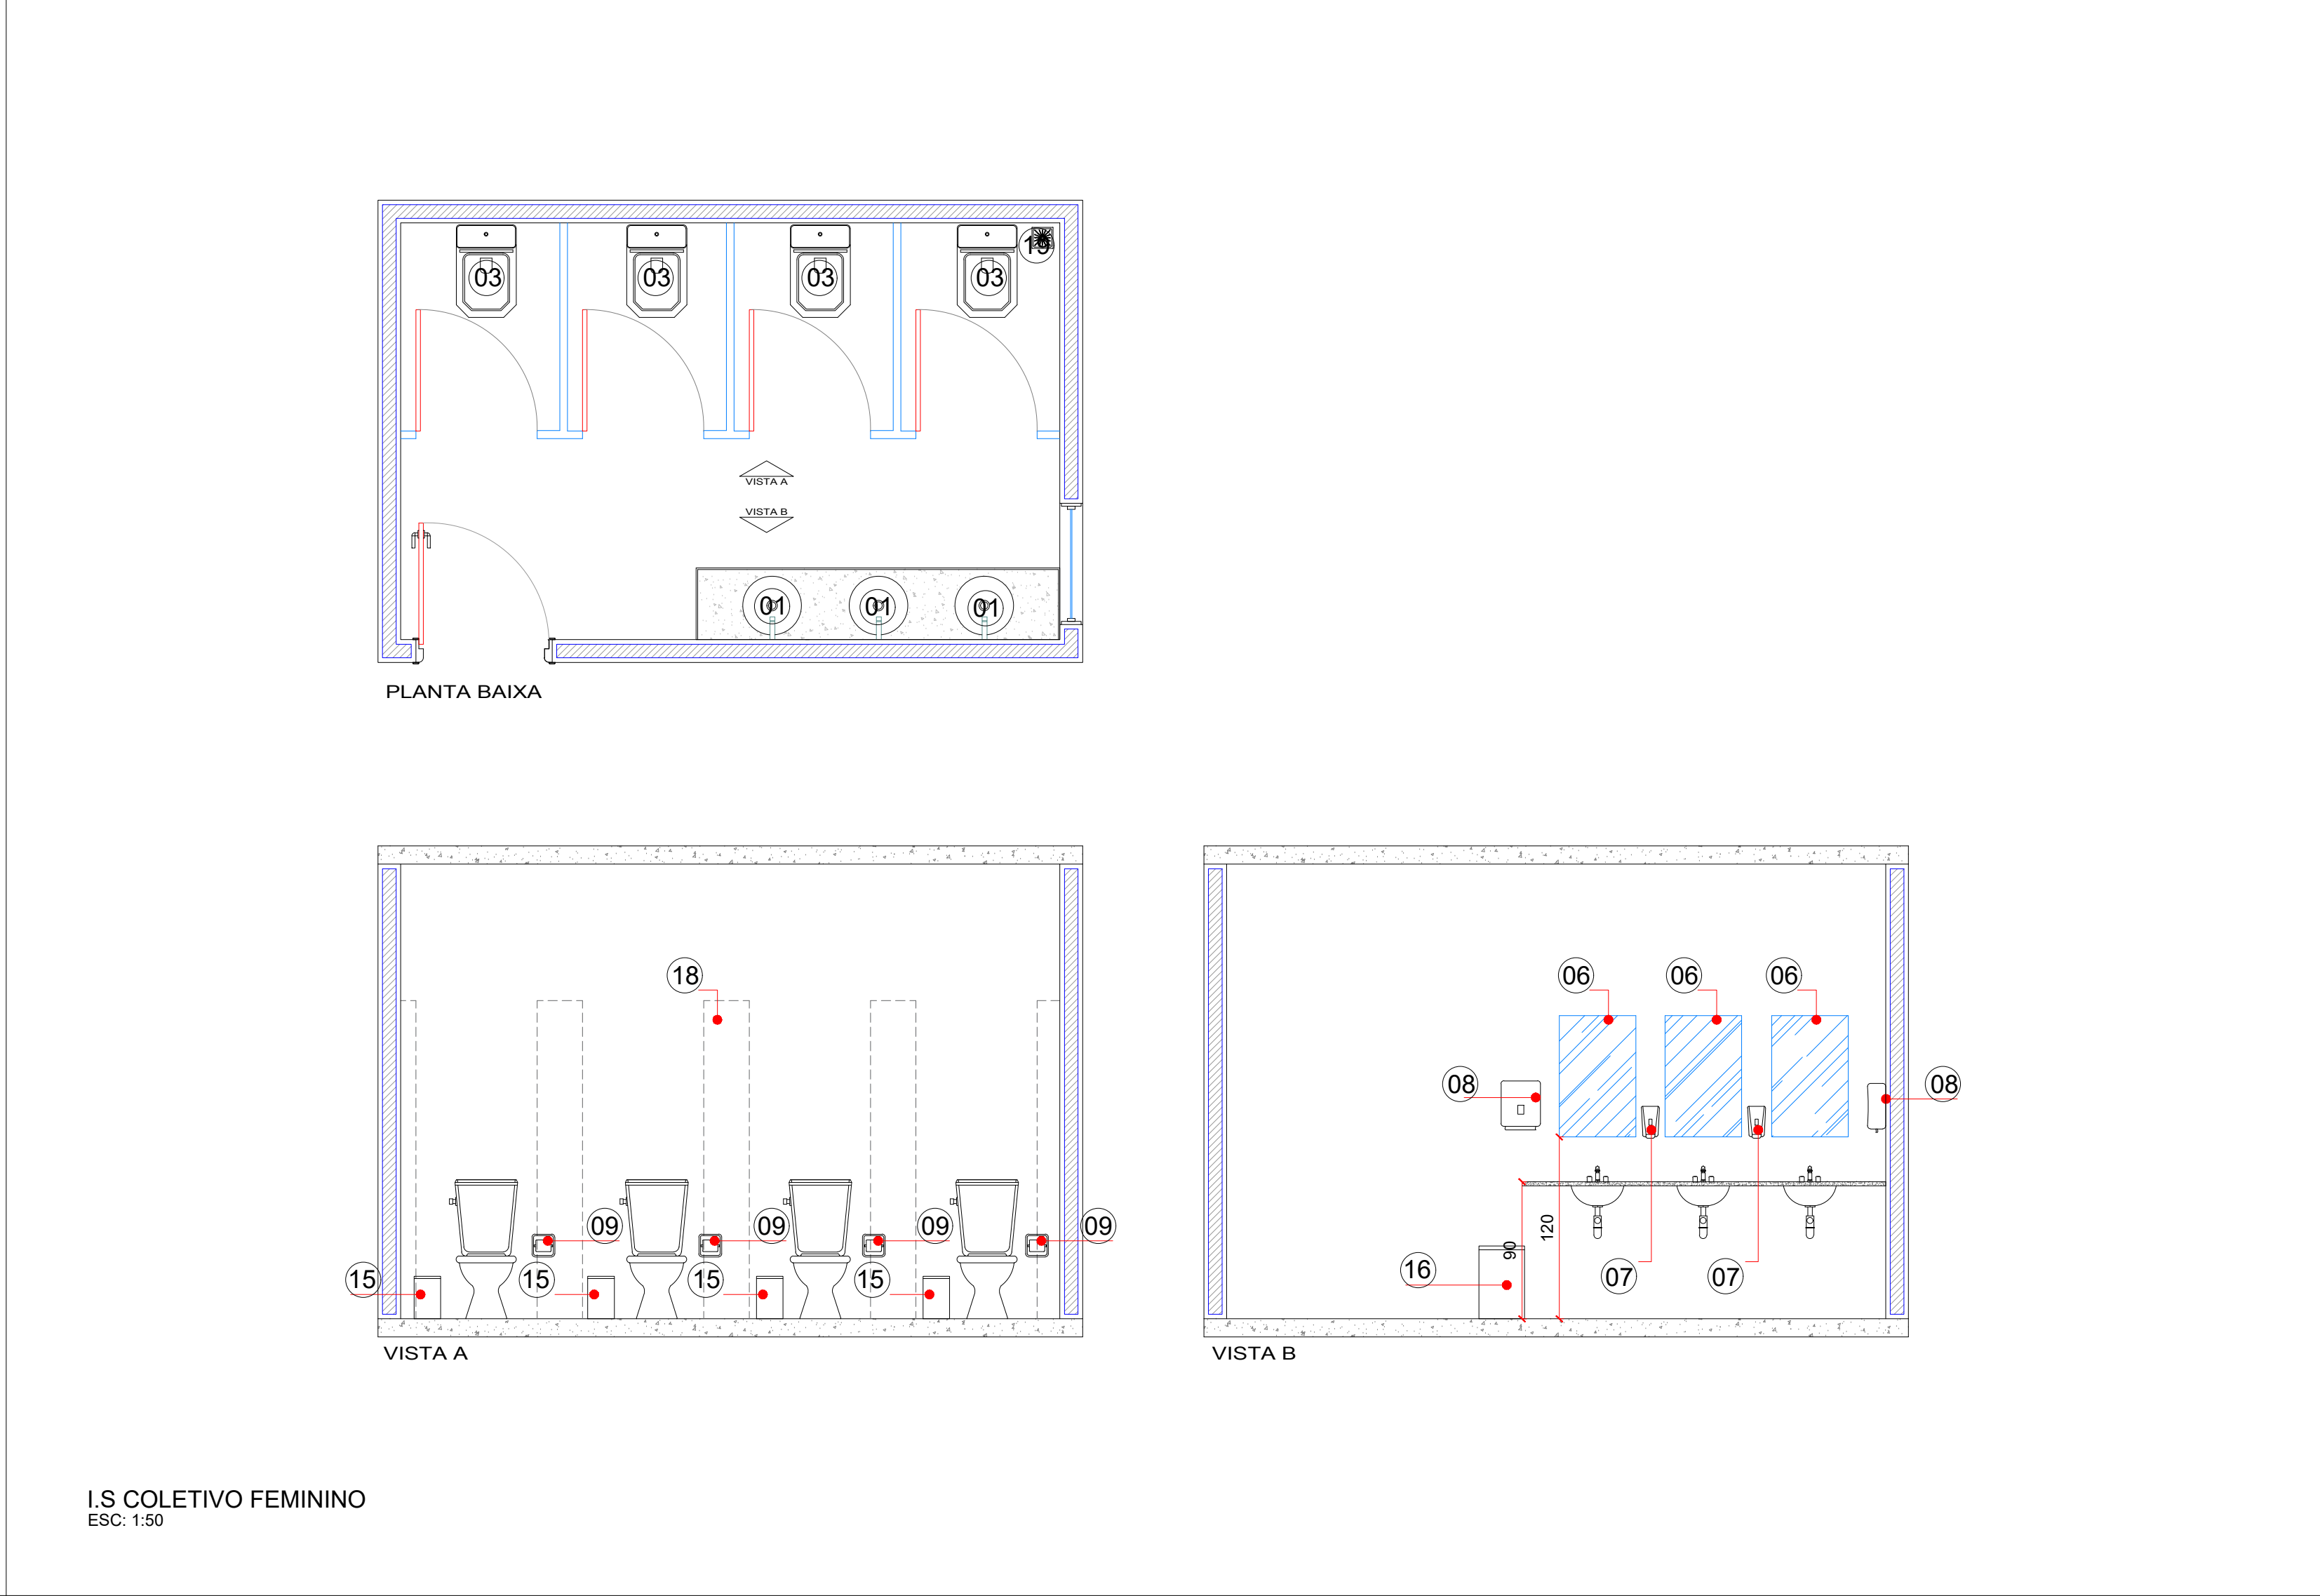

I.S COLETIVO FEMININO  
ESC: 1:50

LEGENDA - ÁREAS ÚMIDAS	
Nº	DESCRIÇÃO
01	Lavatório em louça branca suspensa c/ bancada granito
02	Lavatório de canto em louça branca com torneira
03	Vaso sanitário sifonado com caixa acoplada em louça branca
04	Vaso sanitário sifonado em louça branca - padrão popular
05	Tanque em louça branca com coluna - 22l ou equivalente
06	Espelho cristal prata 3mm filetado - 50x70cm
07	Saboneteira para sabão líquido
08	Toalheiro de papel 26x12x30cm, sistema de travamento c/ chave
09	Papeleira de embutir em louça branca - 15x15 cm
10	Chuveiro elétrico comum corpo plástico tipo ducha
11	Box em vidro temperado incolor - e=8mm
12	Barra de apoio reta em aço inox - c: 90cm
13	Barra de apoio reta em aço inox - c: 40cm
14	Barra de apoio curva em aço inox para lavatório de canto
15	Lixeira 15 litros com pedal
16	Lixeira 50 litros com pedal
17	Revestimenro cerâmico p/ paredes c/ placas tipo grês - 20x20cm
18	Divisória em granito cinza andorinha
19	Ralo sifonado

ÓRGÃOS PÚBLICOS:

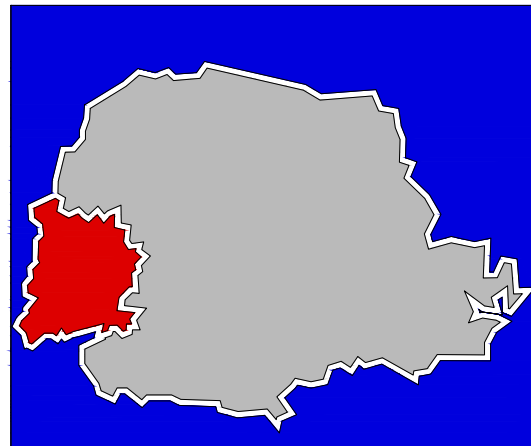

**AMOP**  
ASSOCIAÇÃO DOS MUNICÍPIOS DO  
OESTE DO PARANÁ

A R Q U I T E T Ô N I C O

REFERÊNCIA:  
DETALHES EQUIPAMENTOS

OBRA: SECRETARIA DE SAÚDE E VIGILÂNCIA SANITÁRIA DE  
ASSIS CHATEAUBRIAND - PR

LOCAL: Rua Centenário do Rotary Lotes 3-C E 4-C

PROPR: Município de Assis Chateaubriand

PRANCHA:  
**04**  
/04

PROJETO:  
  
BRUNO M. MATTEI  
Arquiteto e Urbanista  
CAU-PR: A73.304-2

RESP. TÉCNICO EXECUÇÃO:  
\_\_\_\_\_  
\_\_\_\_\_  
\_\_\_\_\_

PROPRIETÁRIO:  
\_\_\_\_\_  
\_\_\_\_\_  
Município de Assis Chateaubriand  
CNPJ: 76208479/0001-09

ESTATÍSTICAS:  
ÁREA DOS TERRENOS: 3271,47 m²  
ÁREA UTILIZADA: 2208,06 m²  
ÁREA CONTRUIDA: 1221,21 m²

DATA:  
FEV/2015

ESCALA:  
INDICADA

DESENHO:  
BRUNO MATTEI