



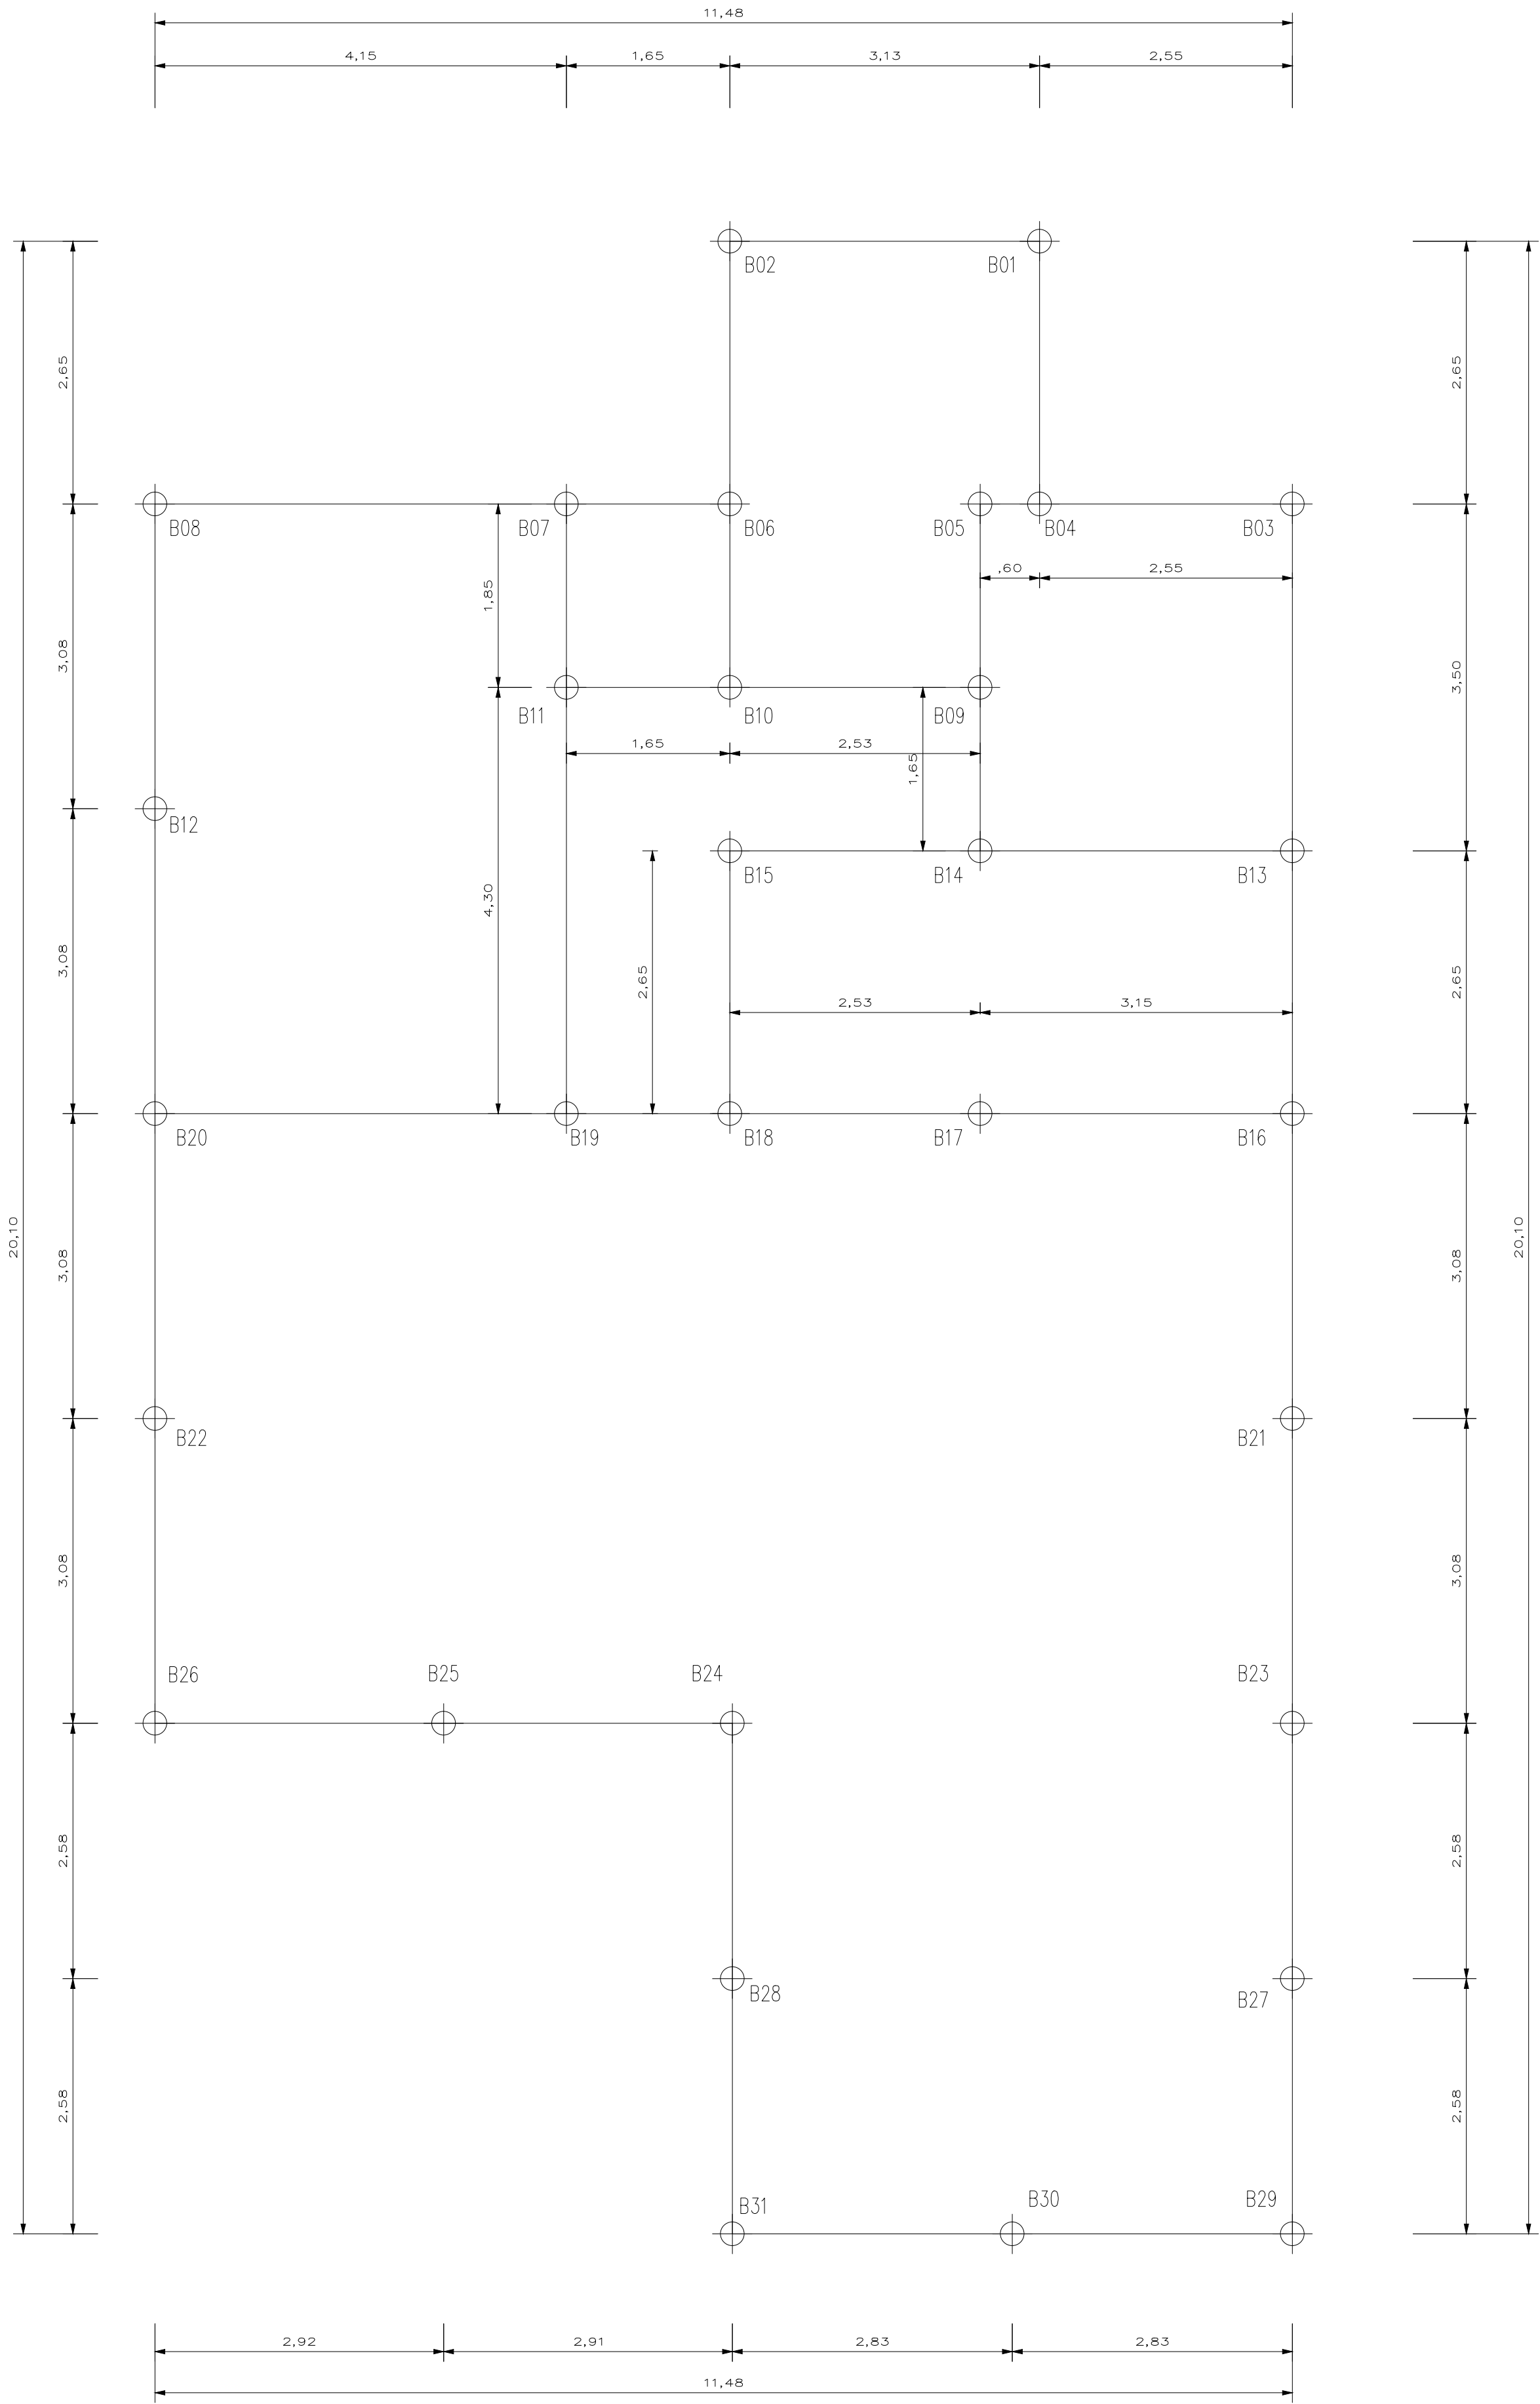

FUNDAÇÃO E LOCAÇÃO DAS ESTACAS – ESC. 1/50

DETALHE GENÉRICO DAS ESTACAS

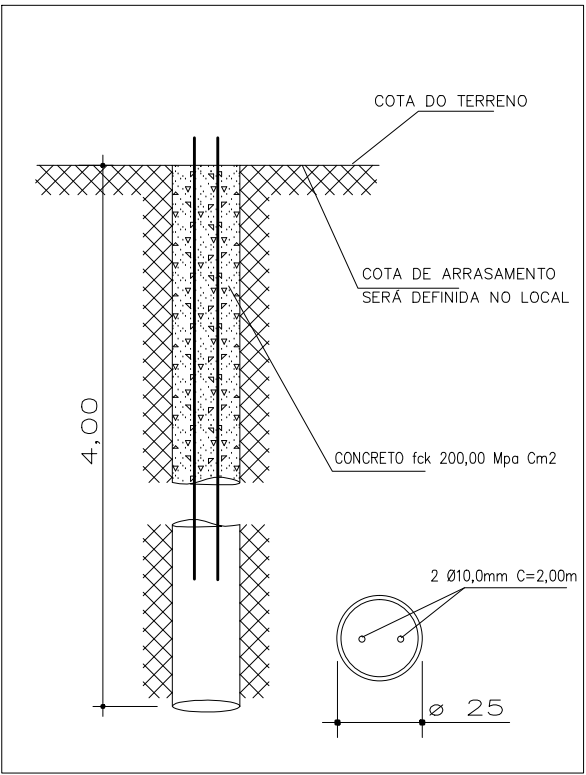

ESTACA Ø 25Cm X 4,00m x 31

DETALHE DAS ESTACAS

RELAÇÃO DO AÇO

ESTACAS Ø25x31					
AÇO	DIAM	Q	UNIT (m)	C.TOTAL (m)	PESO+10% (kg)
50	10,0	2	2,0	124,00	84,00

Vol. concreto total = 6,08 m³

ORGÃOS PÚBLICOS

PROJETO ESTRUTURAL

OBRA		CENTRO MUNICIPAL DE EDUCAÇÃO INFANTIL RECANTO CRIANÇA SORRISO	FOLHA
LOCAL		RUA GOIÂNIA, 135 – TEL. 3528-5114 JARDIM AMÉRICA – ASSIS CHATEAUBRIAND – PR	01/03
SITUAÇÃO:		PROJETO : _____ CARLOS ERASTO ALVES CAU/RN-A13557-7	
VER PROJ. ARQUITETÔNICO			
EXECUÇÃO: _____			
ESTATÍSTICAS:		PROPRIETÁRIO: _____	
VER PROJ. ARQUITETÔNICO			
REFERÊNCIA: FUNDAÇÃO - BLOCOS - ESTACAS - ARMADURAS			
DESENHO:	DESENHO:		ESCALA:
MAYKE WELLINGTON GRADUANDO DO 4º ANO DE ENGENHARIA CIVIL	ADRIANA S. GUSSI GRADUANDA DO 5º ANO DE ARQUITETURA E URBANISMO		INDICADA