
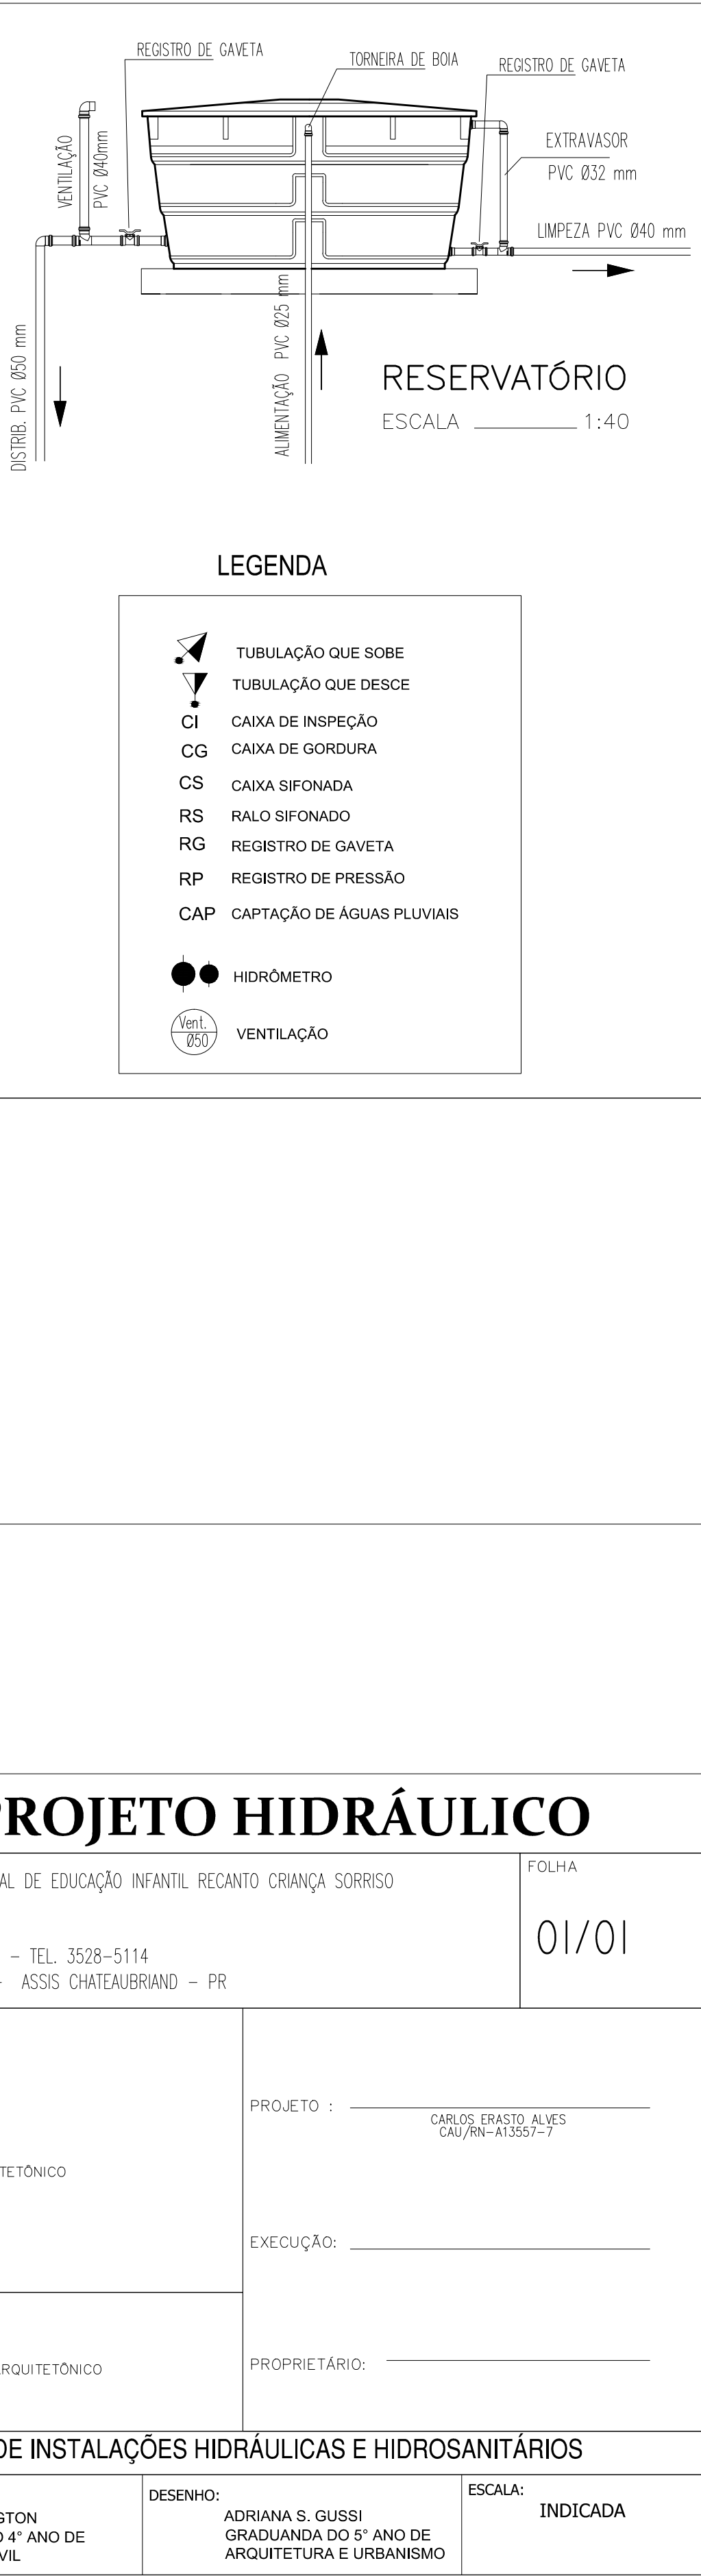
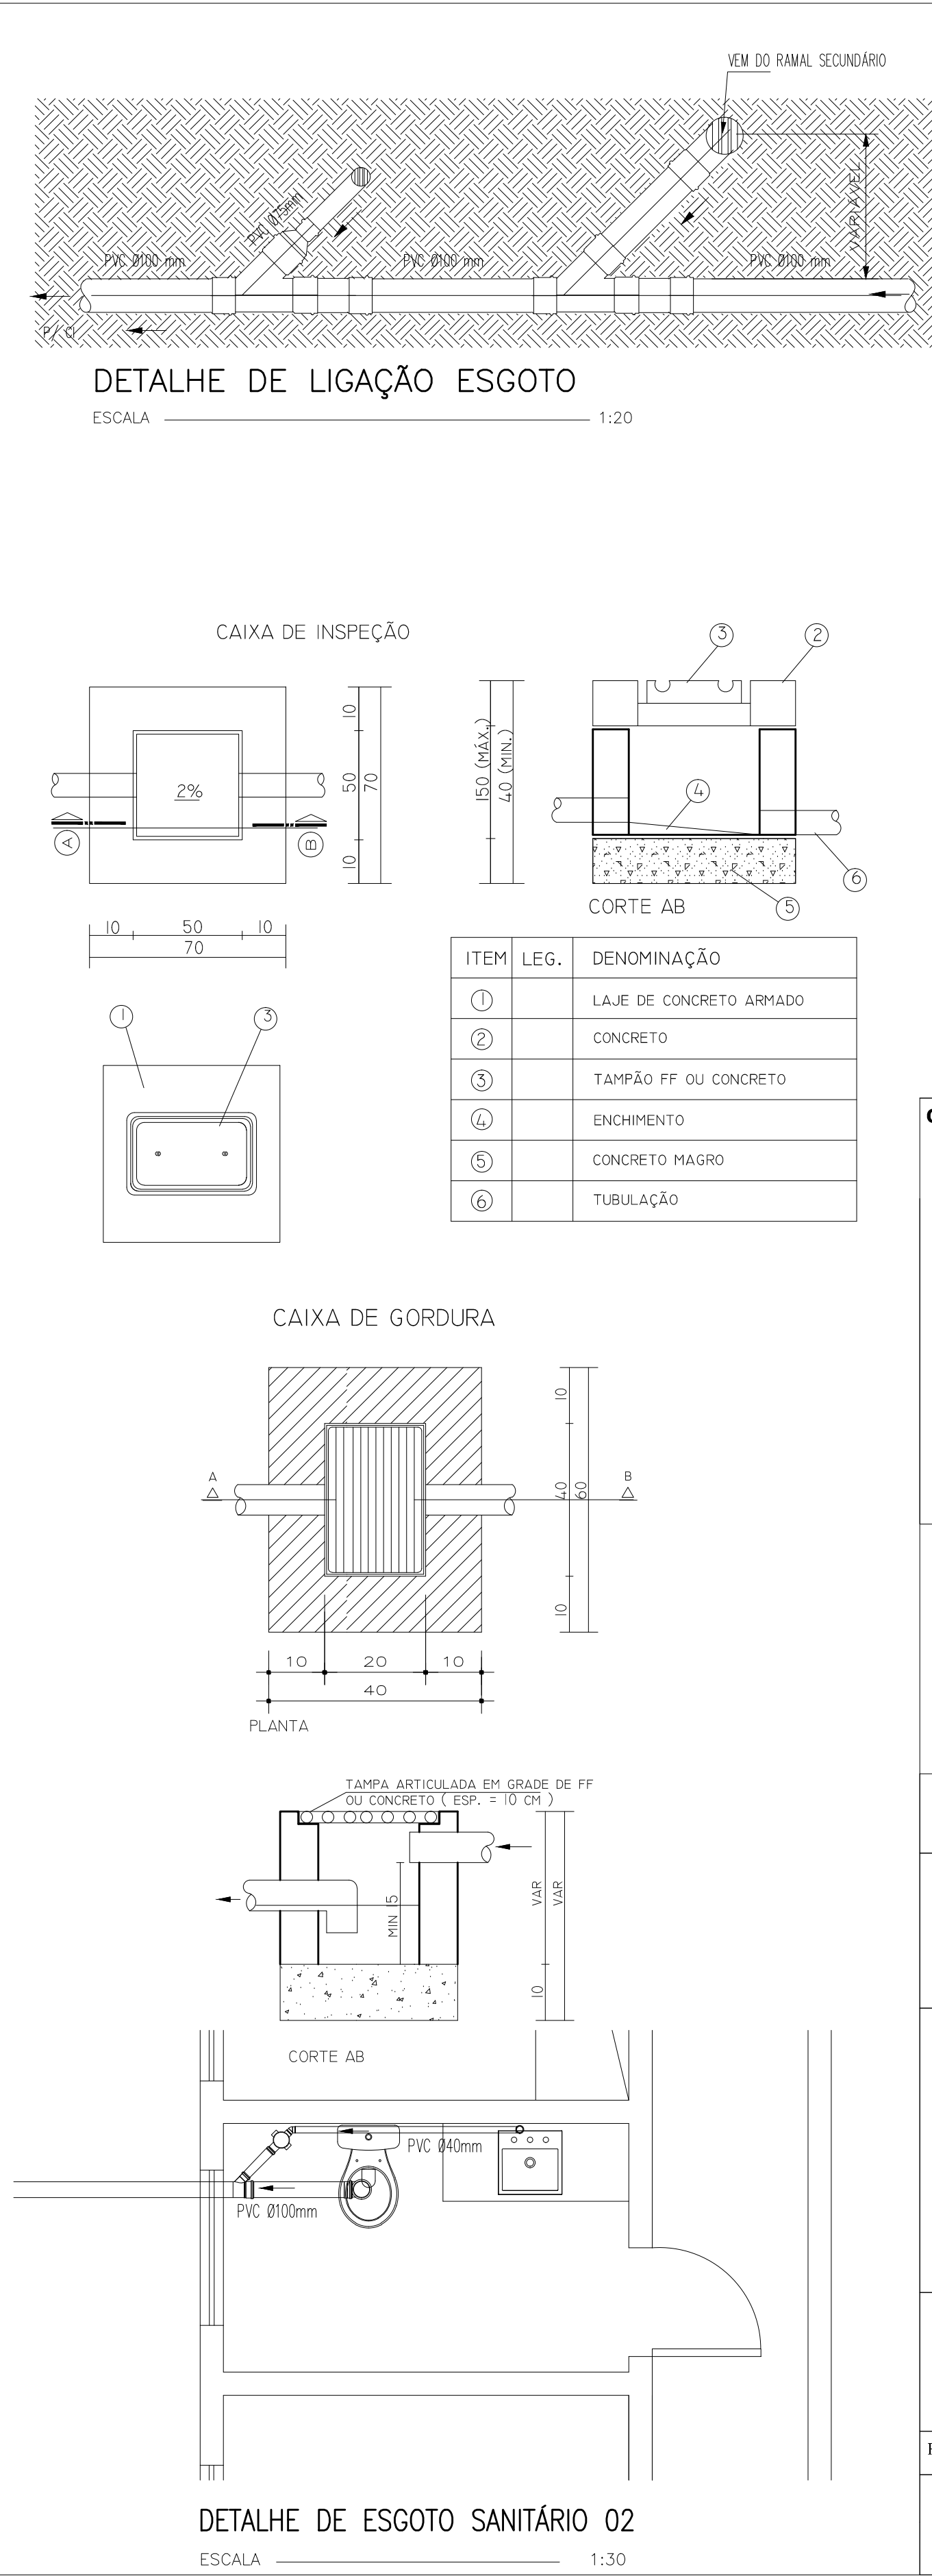
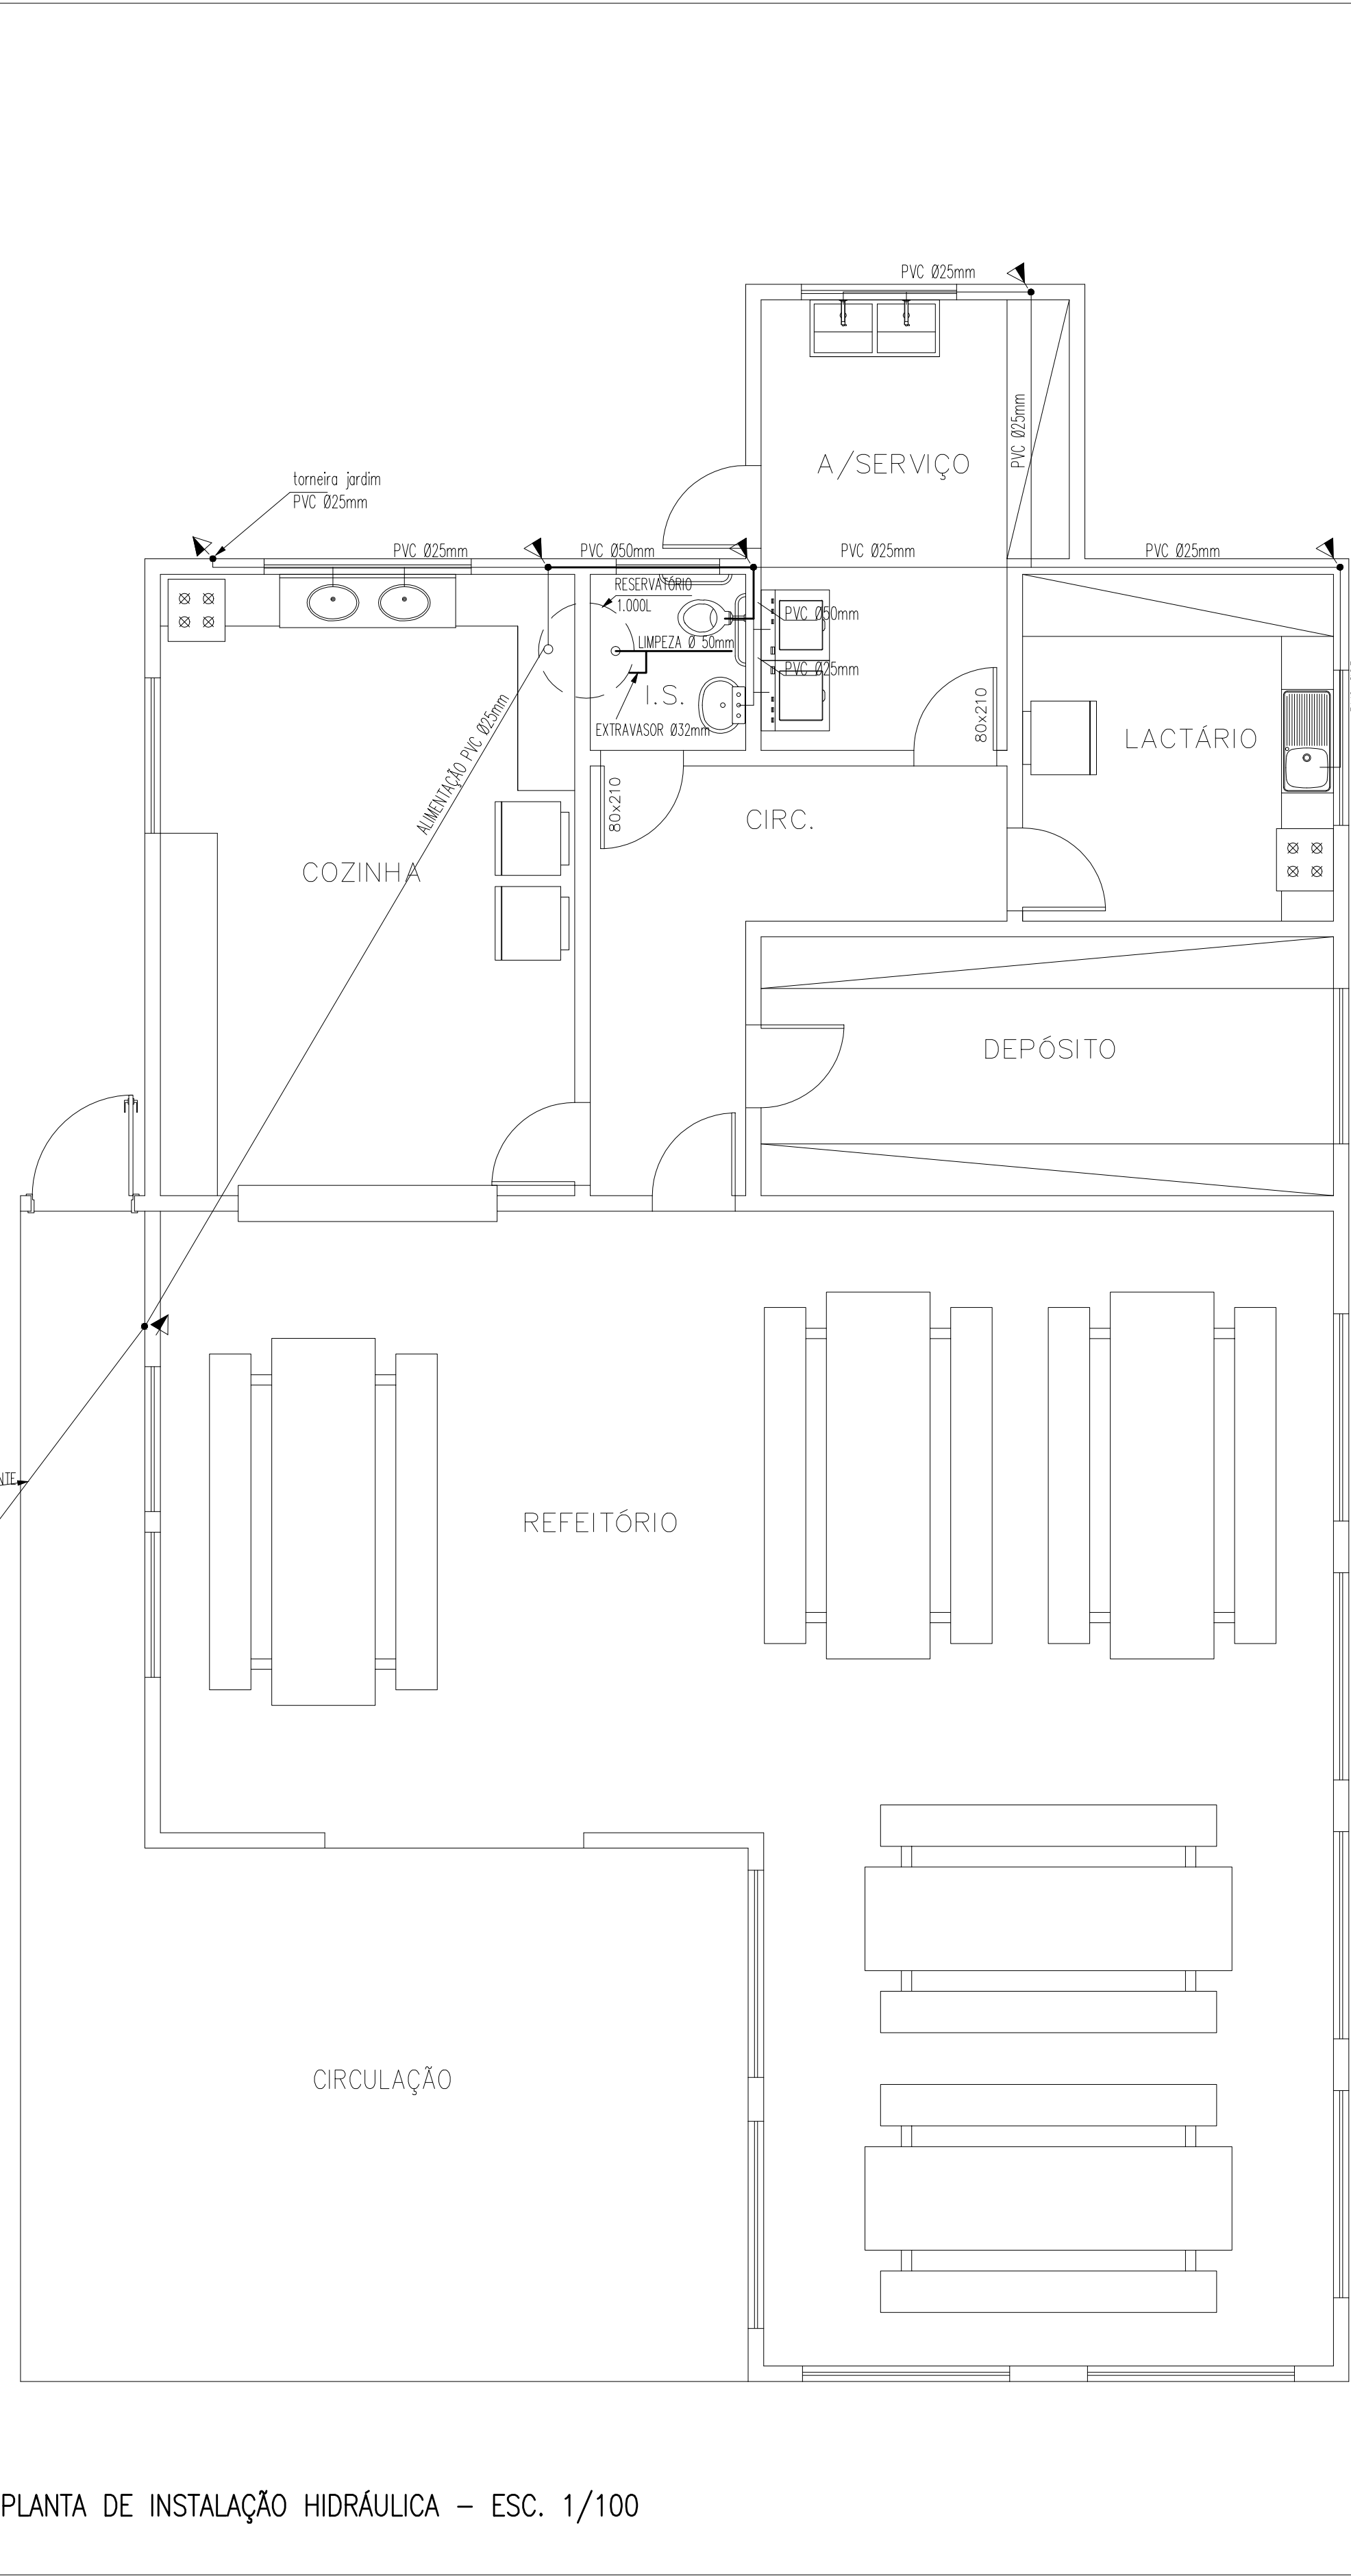


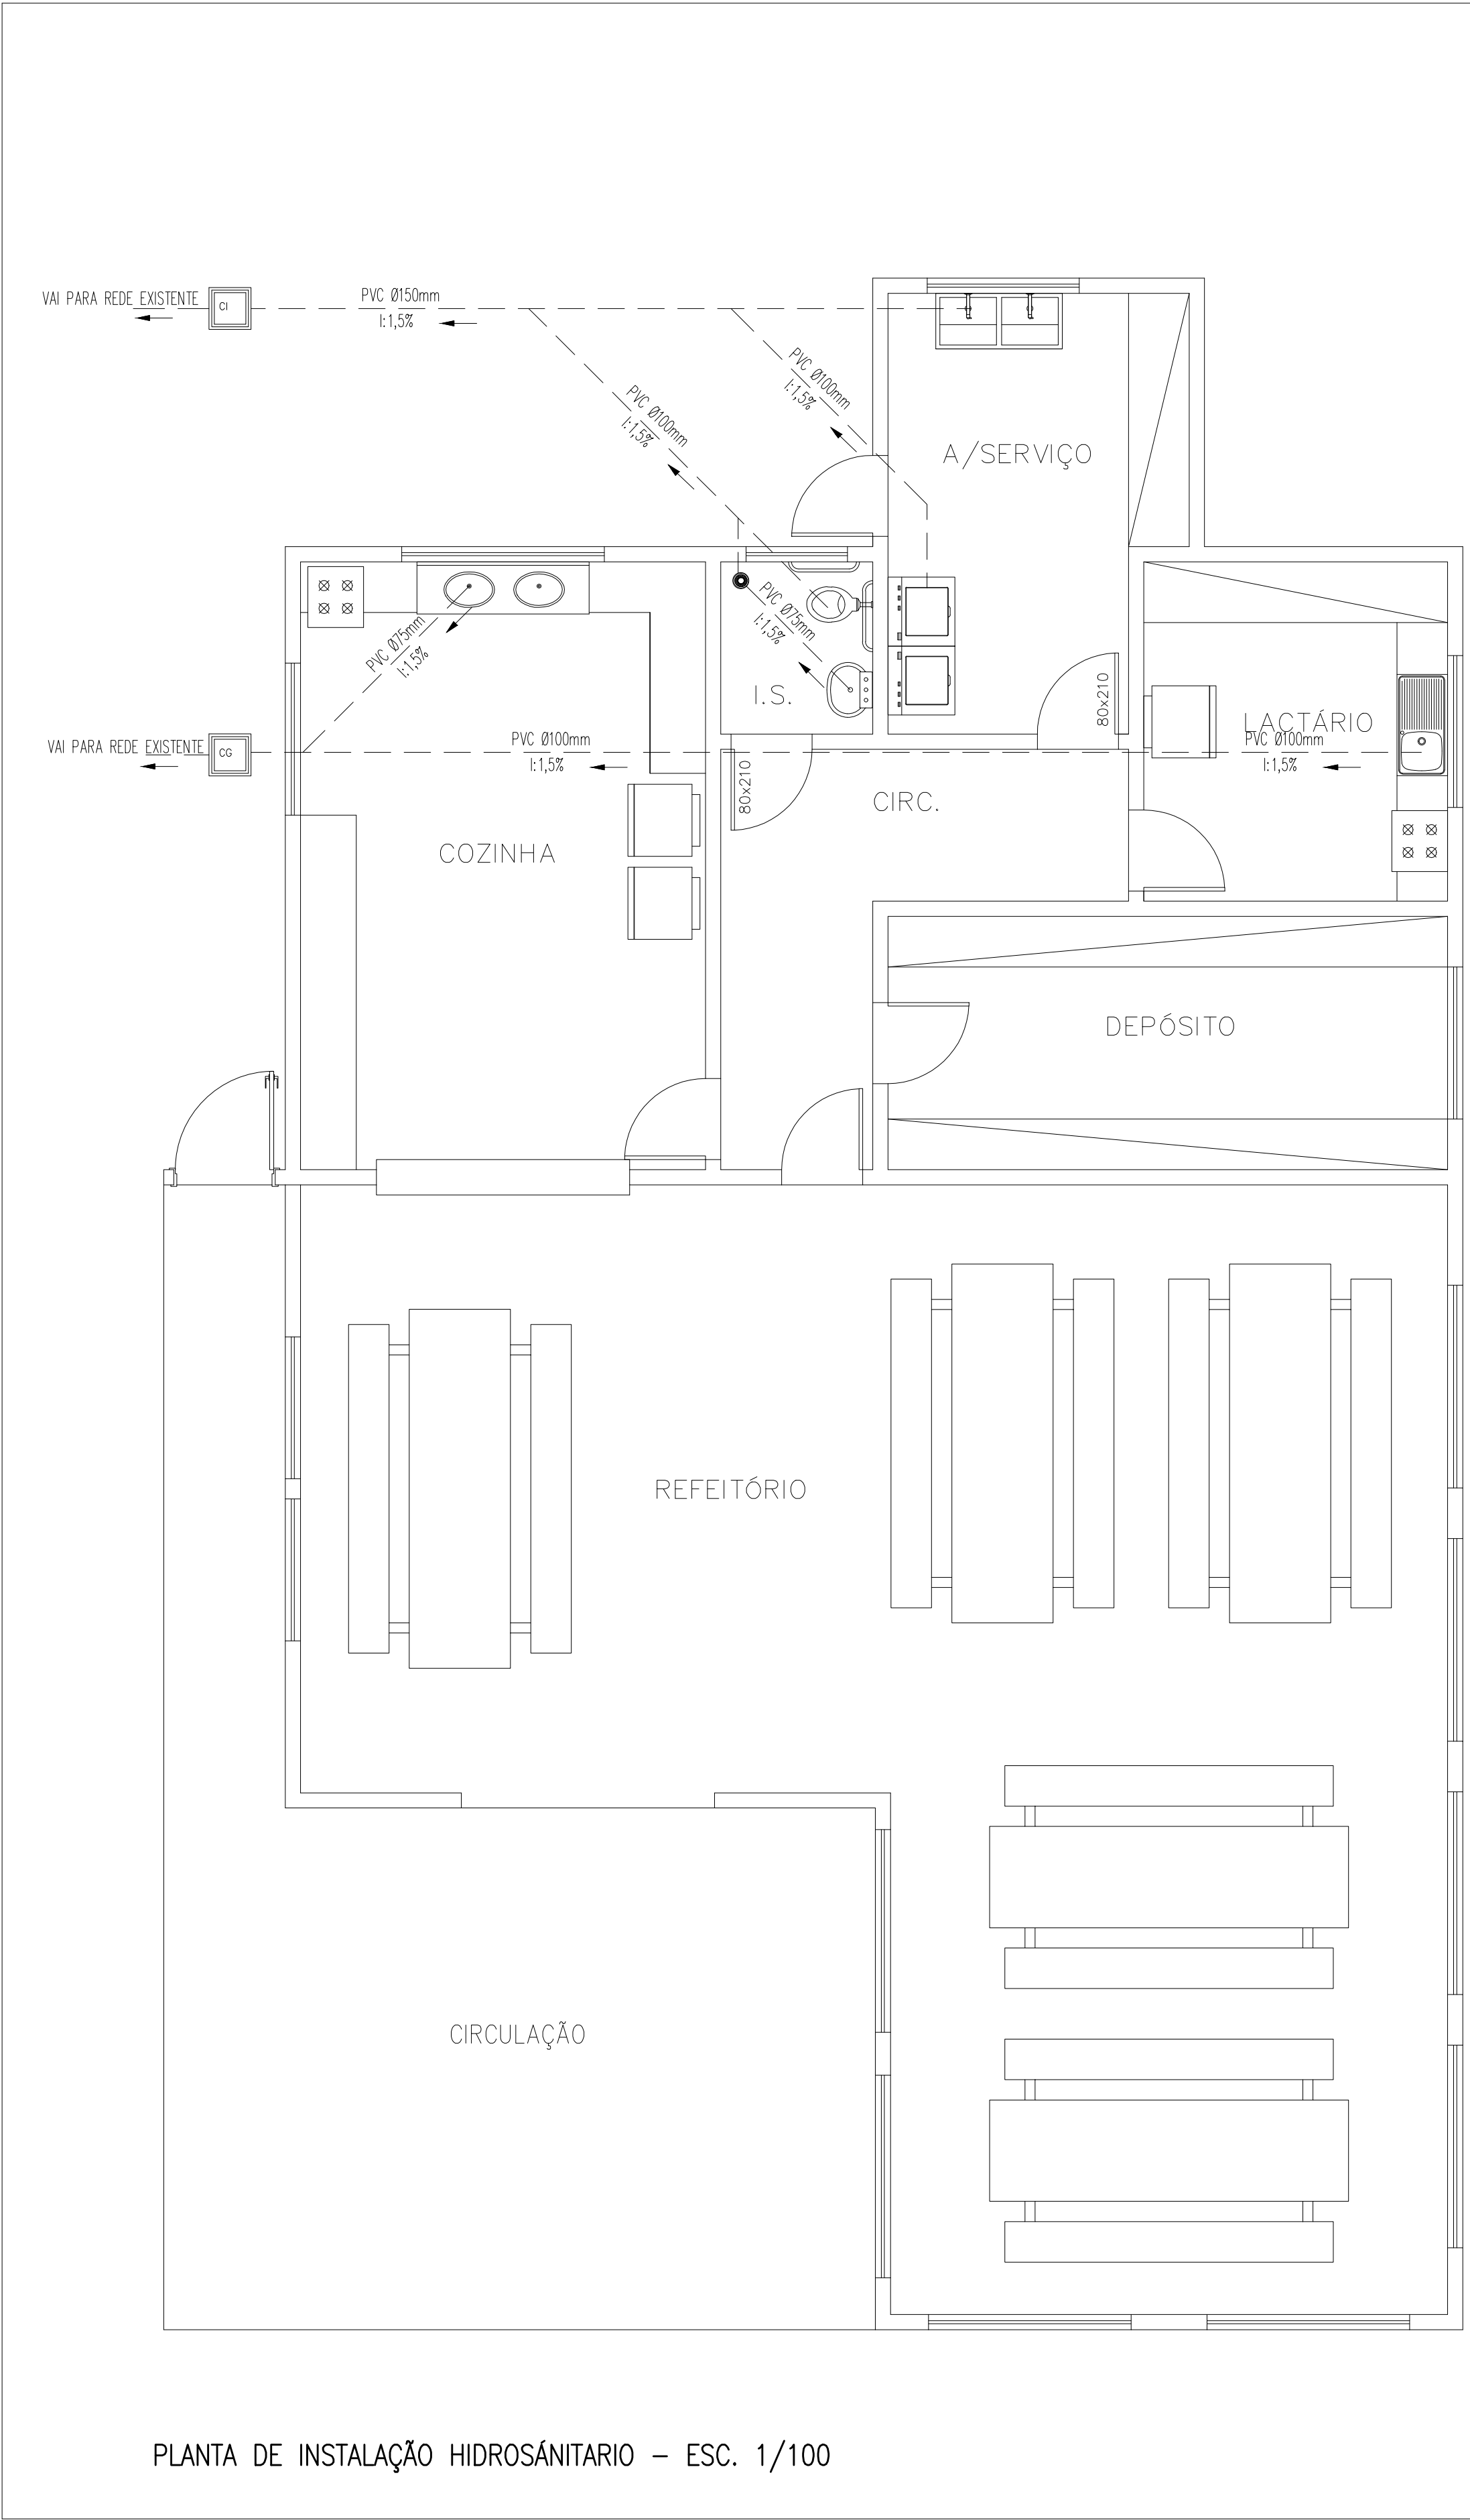

LEGENDA	
	TUBULAÇÃO QUE SOBE
	TUBULAÇÃO QUE DESCE
CI	CAIXA DE INSPEÇÃO
CG	CAIXA DE GORDURA
CS	CAIXA SIFONADA
RS	RALO SIFONADO
RG	REGISTRO DE GAVETA
RP	REGISTRO DE PRESSÃO
CAP	CAPTAÇÃO DE ÁGUAS PLUVIAIS
	HIDRÔMETRO
	VENTILAÇÃO

ORGÃOS PÚBLICOS

PROJETO HIDRÁULICO

OBRA

CENTRO MUNICIPAL DE EDUCAÇÃO INFANTIL RECANTO CRIANÇA SORRISO

FOLHA

01/01

LOCAL

RUA COVÂNIA, 135 - TEL. 3528-5114
JARDIM AMÉRICA - ASSIS CHATEAUBRIAND - PR

SITUAÇÃO:

VER. PROJ. ARQUITETÔNICO

PROJETO : CARLOS ERASTO ALVES
CAU/RN-413557-7

EXECUÇÃO:

VER. PROJ. ARQUITETÔNICO

PROPRIETÁRIO:

REFERÊNCIA: PLANTA DE INSTALAÇÕES HIDRÁULICAS E HIDROSANITÁRIOS

DESENHO:

MAYKE WELLINGTON
GRADUANDO DO 4º ANO DE
ENGENHARIA CIVIL

DESENHO:

ADRIANA S. GUSSI
GRADUANDO DO 8º ANO DE
ARQUITETURA E URBANISMO

ESCALA:

INDICADA