


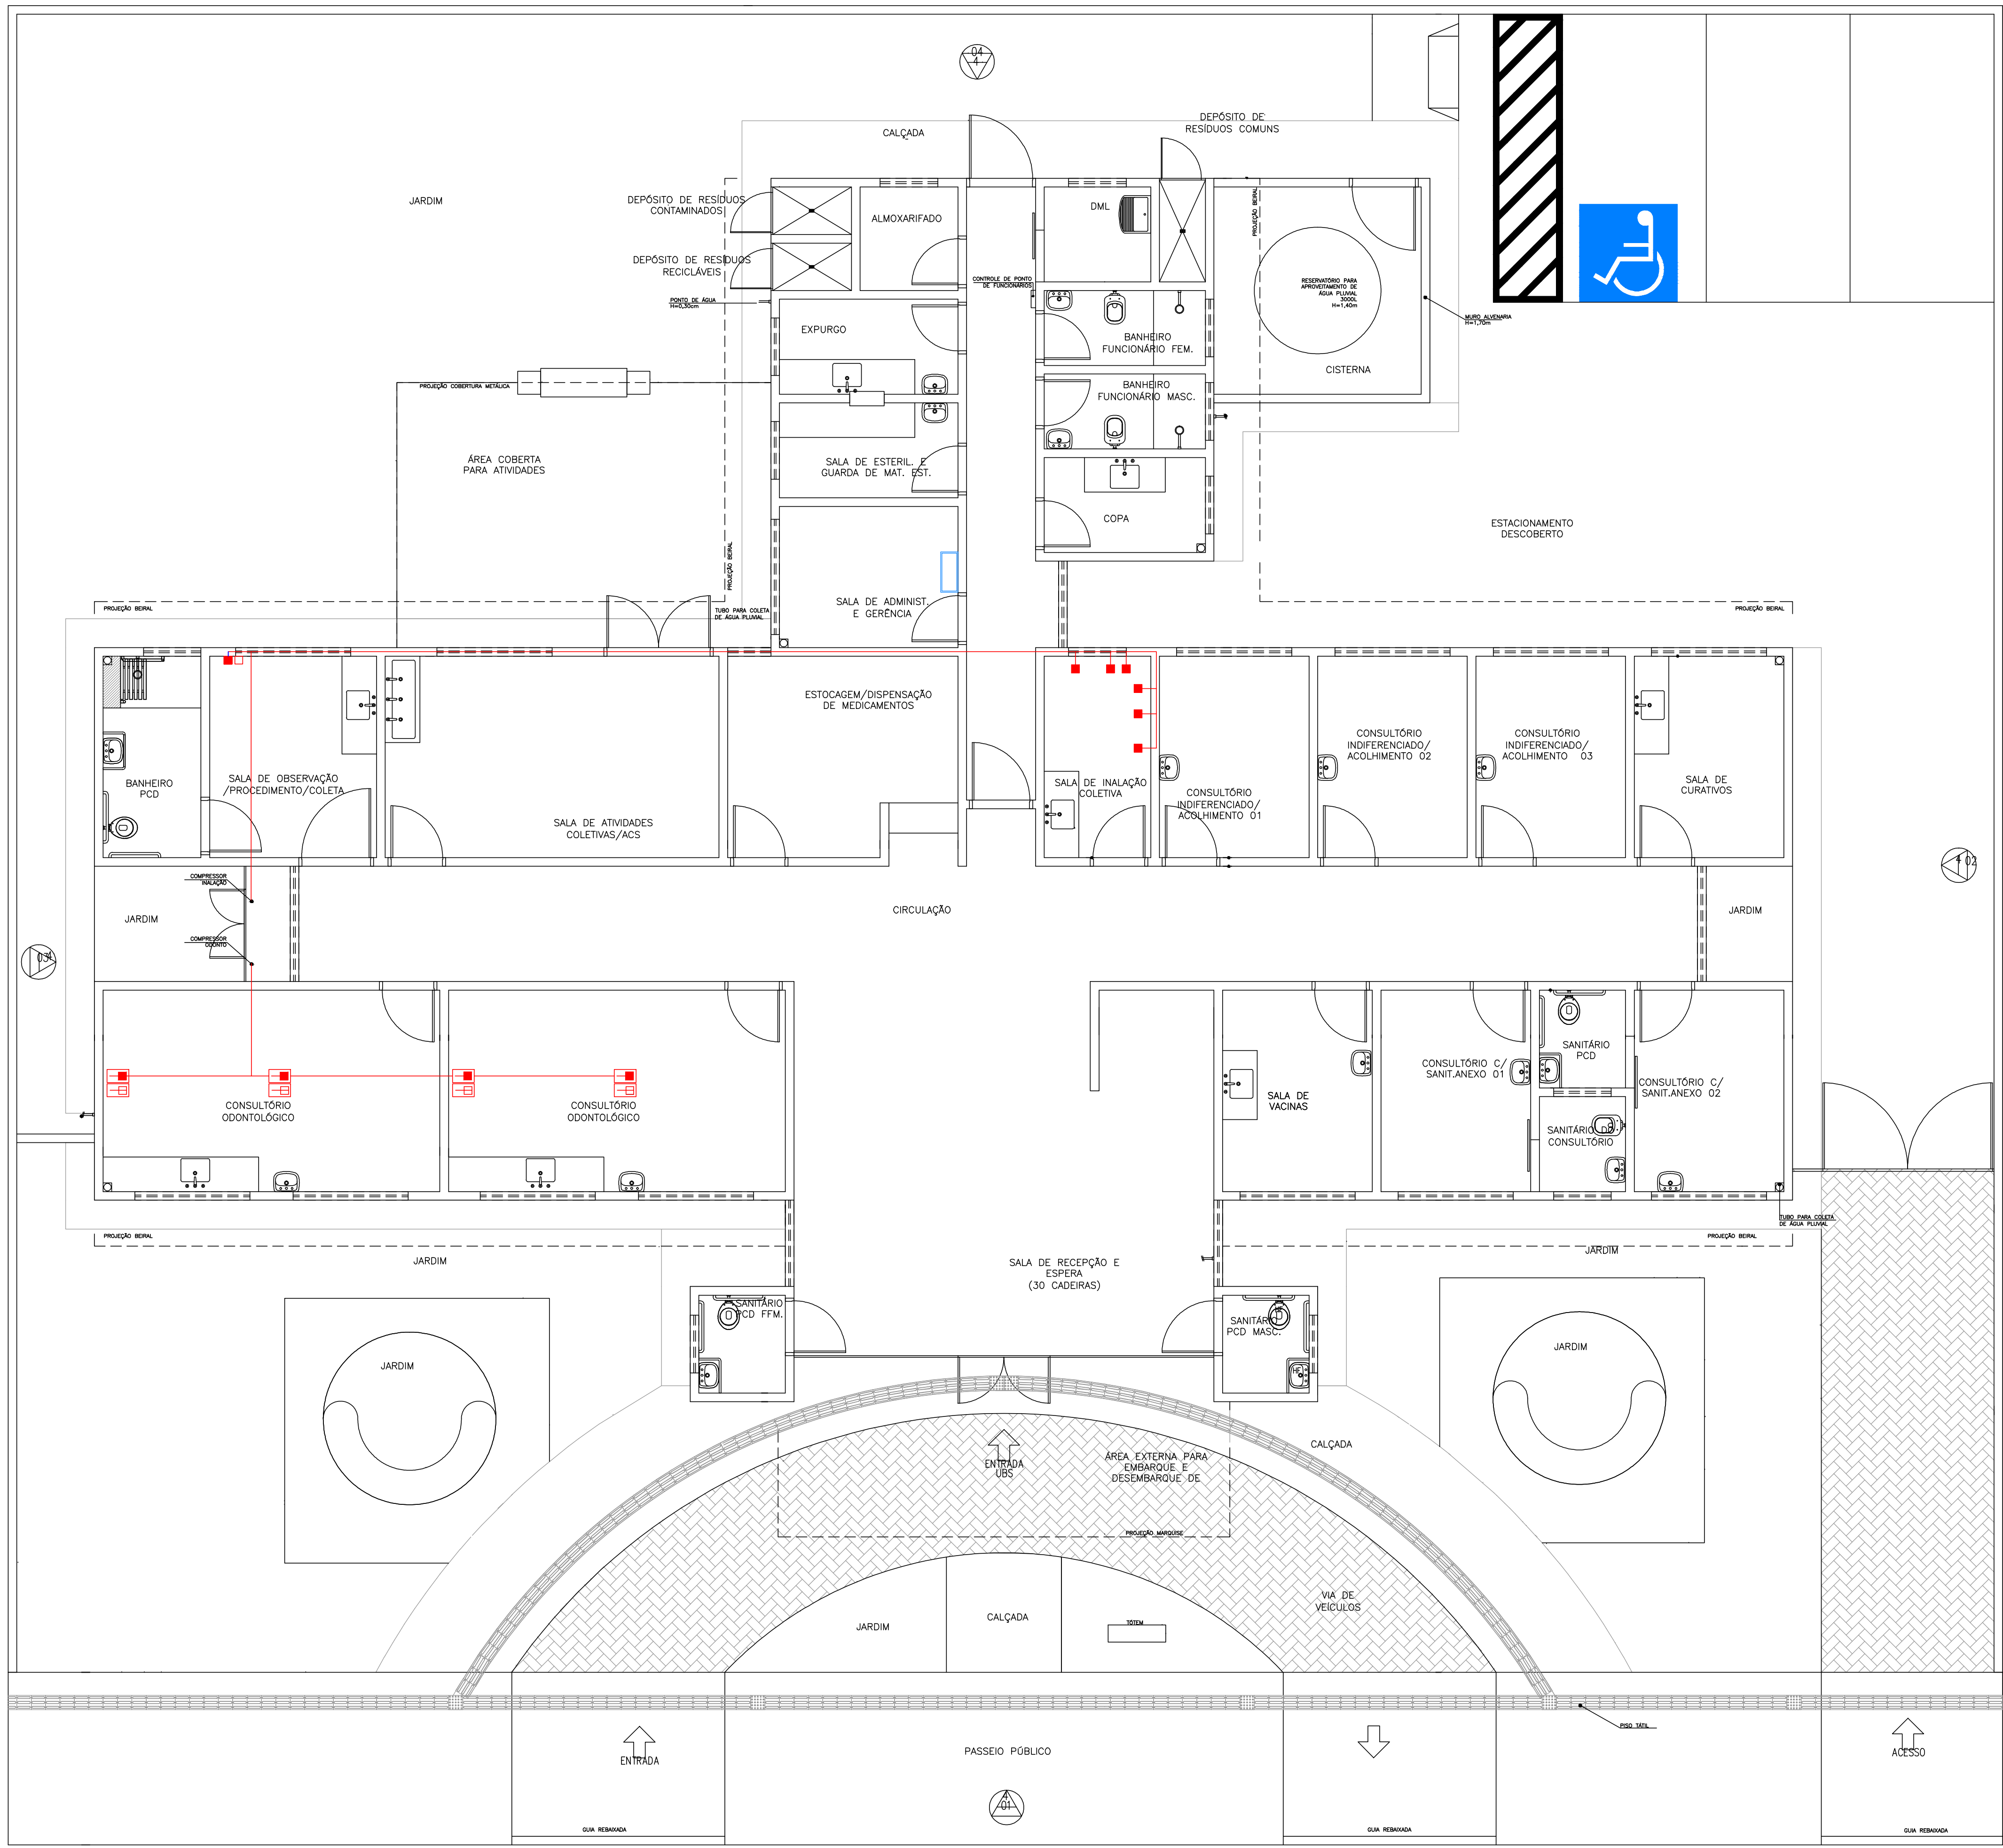

ESTATÍSTICA	
ÁREA A CONSTRUIR:-----415,47m2	
APROVAÇÃO PÚBLICA	
PROJETO REDE DE AR COMPRIMIDO	
OBRA: CONSTRUÇÃO UNIDADE BÁSICA DE SAÚDE TIPO 2	
PROPRIETÁRIO: MUNICÍPIO DE ASSIS CHATEAUBRIAND	
RESP. TÉCNICO - PROJETO	PROPRIETÁRIO:
DESENHO:	
ENDEREÇO OBRA: Avenida Itália ,Quadra 32 , Lotes S/N, Jardim Europa	
DATA:	PRANCHETA: 01
ESCALA: INDICADA	CONTEÚDO: PLANTA BAIXA REDE AR COMPRIMIDO, DETALHES
A APROVAÇÃO DO PRESENTE PROJETO PELA PREFEITURA NÃO RECONHECE A PROPRIEDADE DO IMÓVEL	