


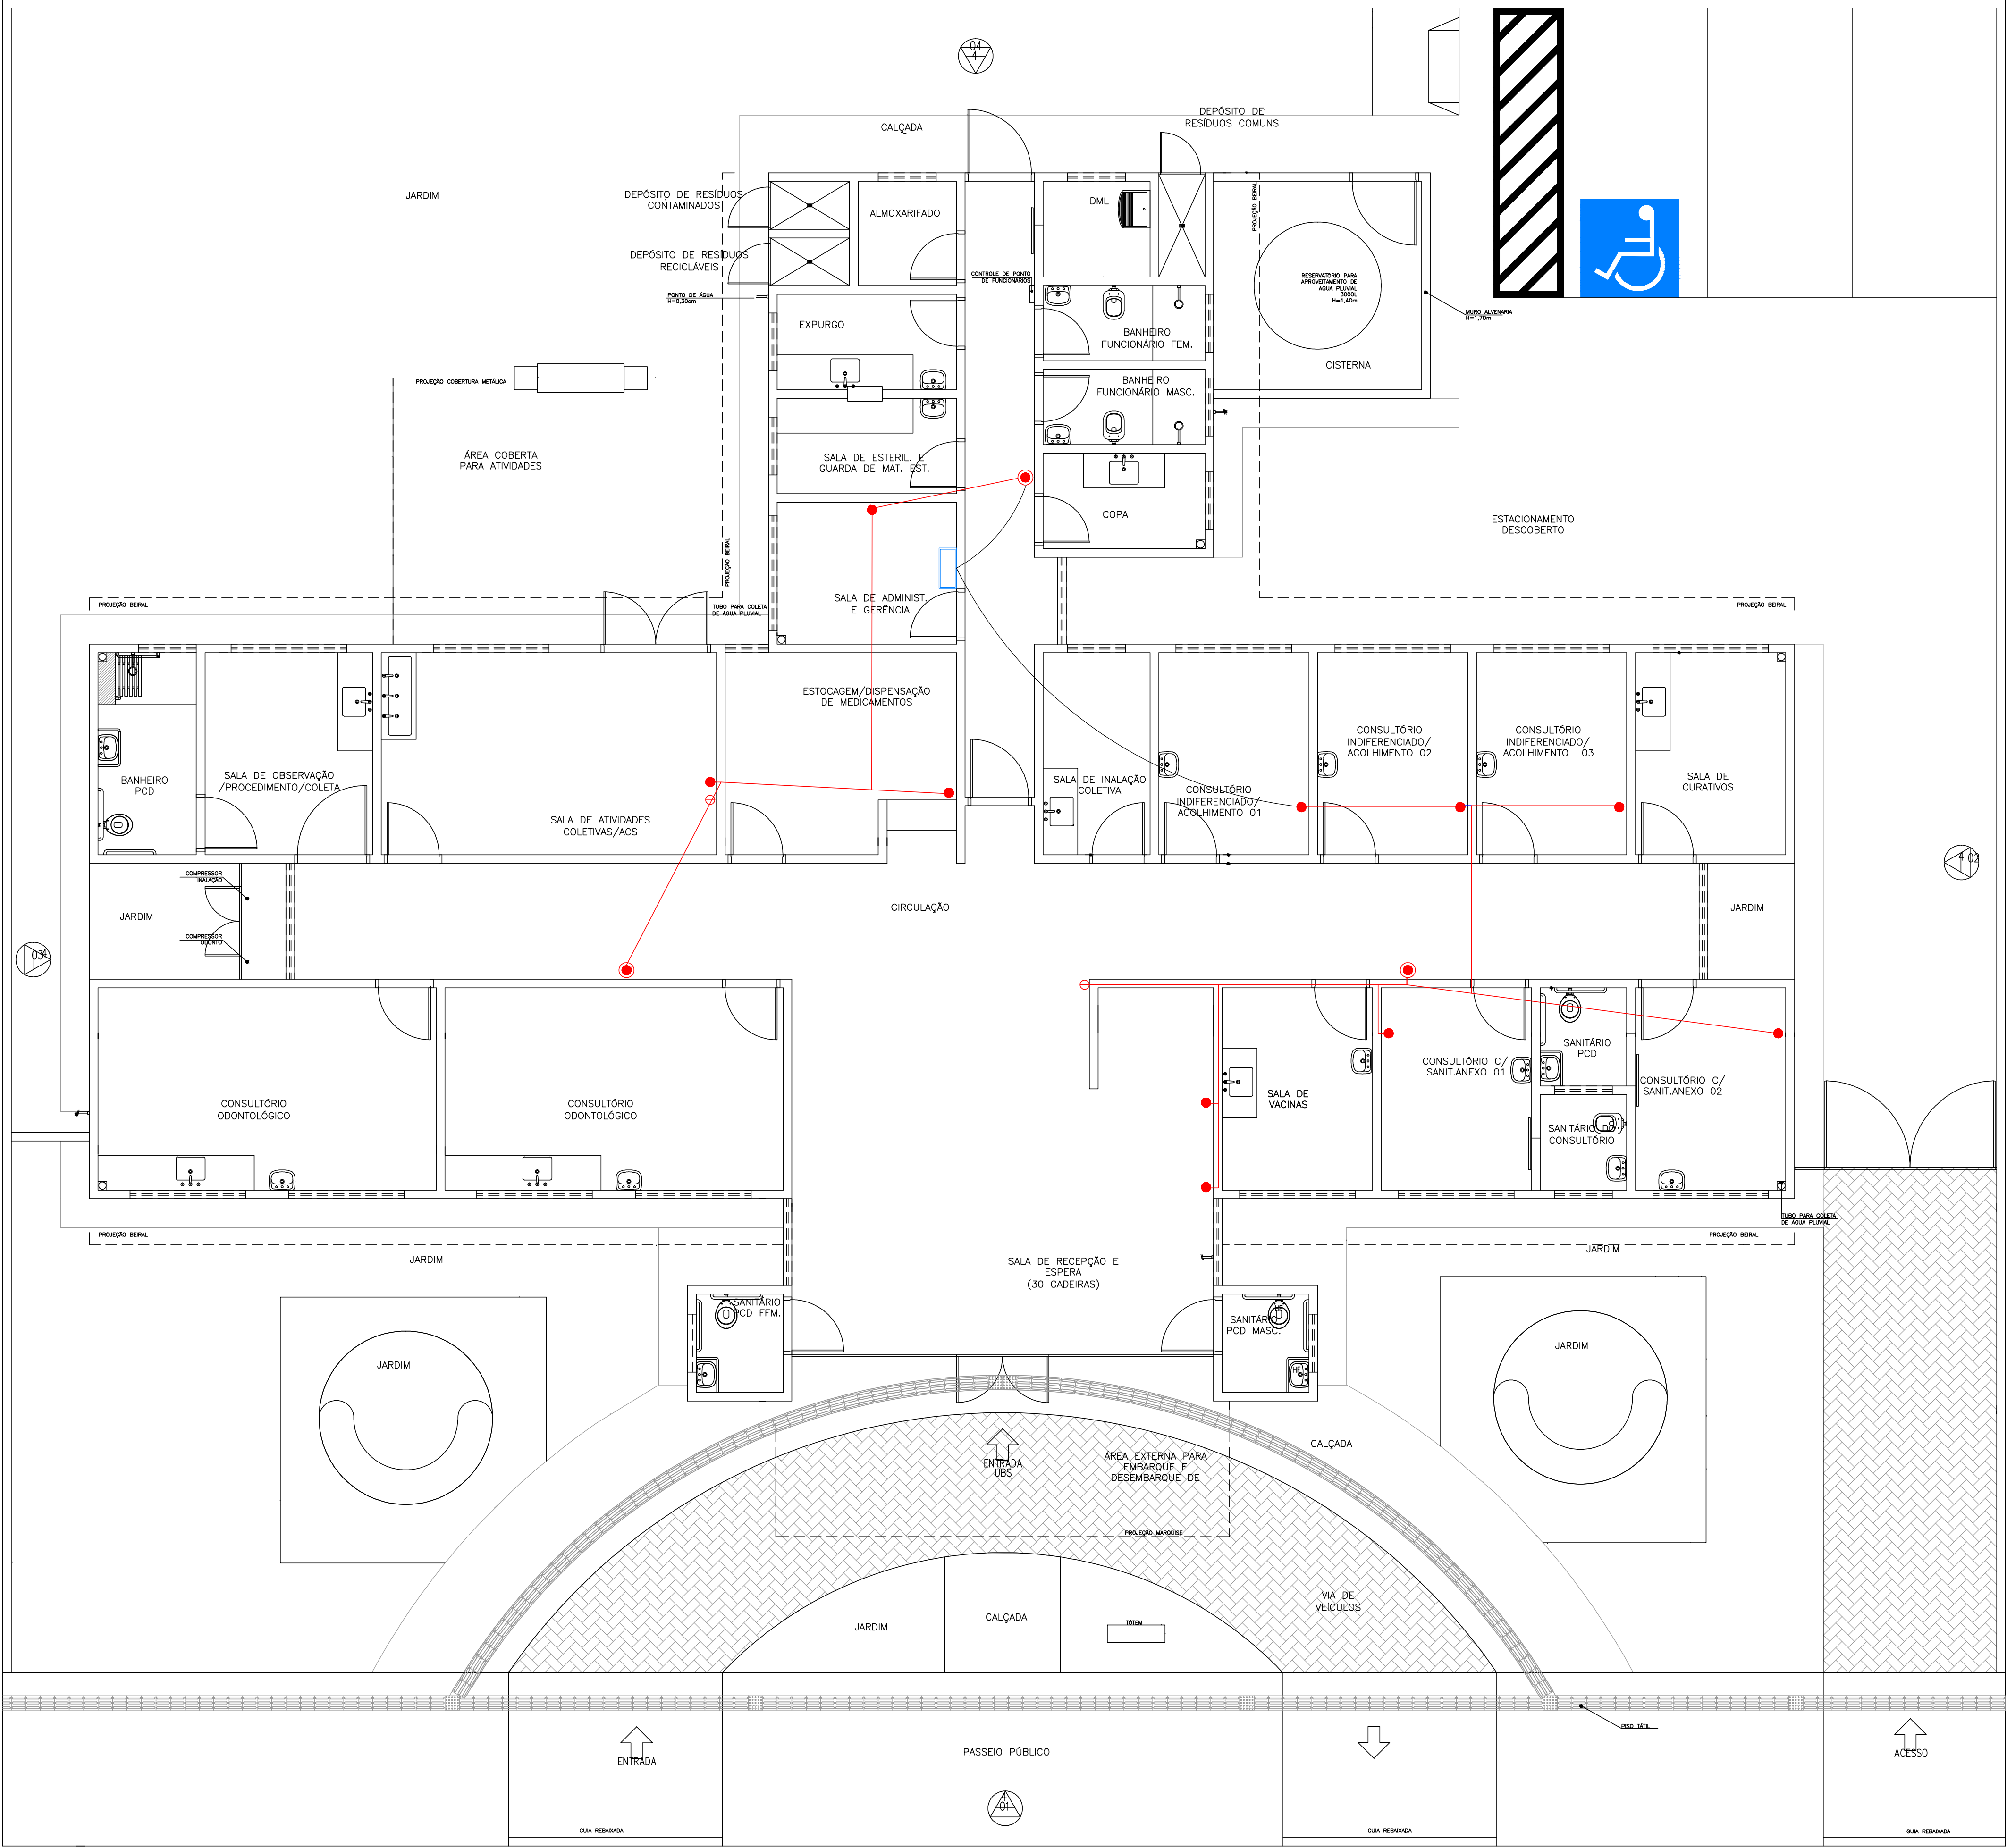

PLANTA REDE LÓGICA

ESTATÍSTICA	
ÁREA A CONSTRUIR:-----415,47m2	
APROVAÇÃO PÚBLICA	
PROJETO REDE LÓGICA	
OBRA:	CONSTRUÇÃO UNIDADE BÁSICA DE SAÚDE TIPO 2
PROPRIETÁRIO:	MUNICÍPIO DE ASSIS CHATEAUBRIAND
RESP. TÉCNICO - PROJETO	PROPRIETÁRIO:
DESENHO:	ENDEREÇO OBRA: Avenida Italia ,Quadra 32 , Lotes S/N, Jardim Europa
DATA:	PRANCHETA: 01
ESCALA:	CONTEÚDO: PLANTA BAIXA REDE LÓGICA
INDICADA:	01
A APROVAÇÃO DO PRESENTE PROJETO PELA PREFEITURA NÃO RECONHECE A PROPRIEDADE DO IMÓVEL	