


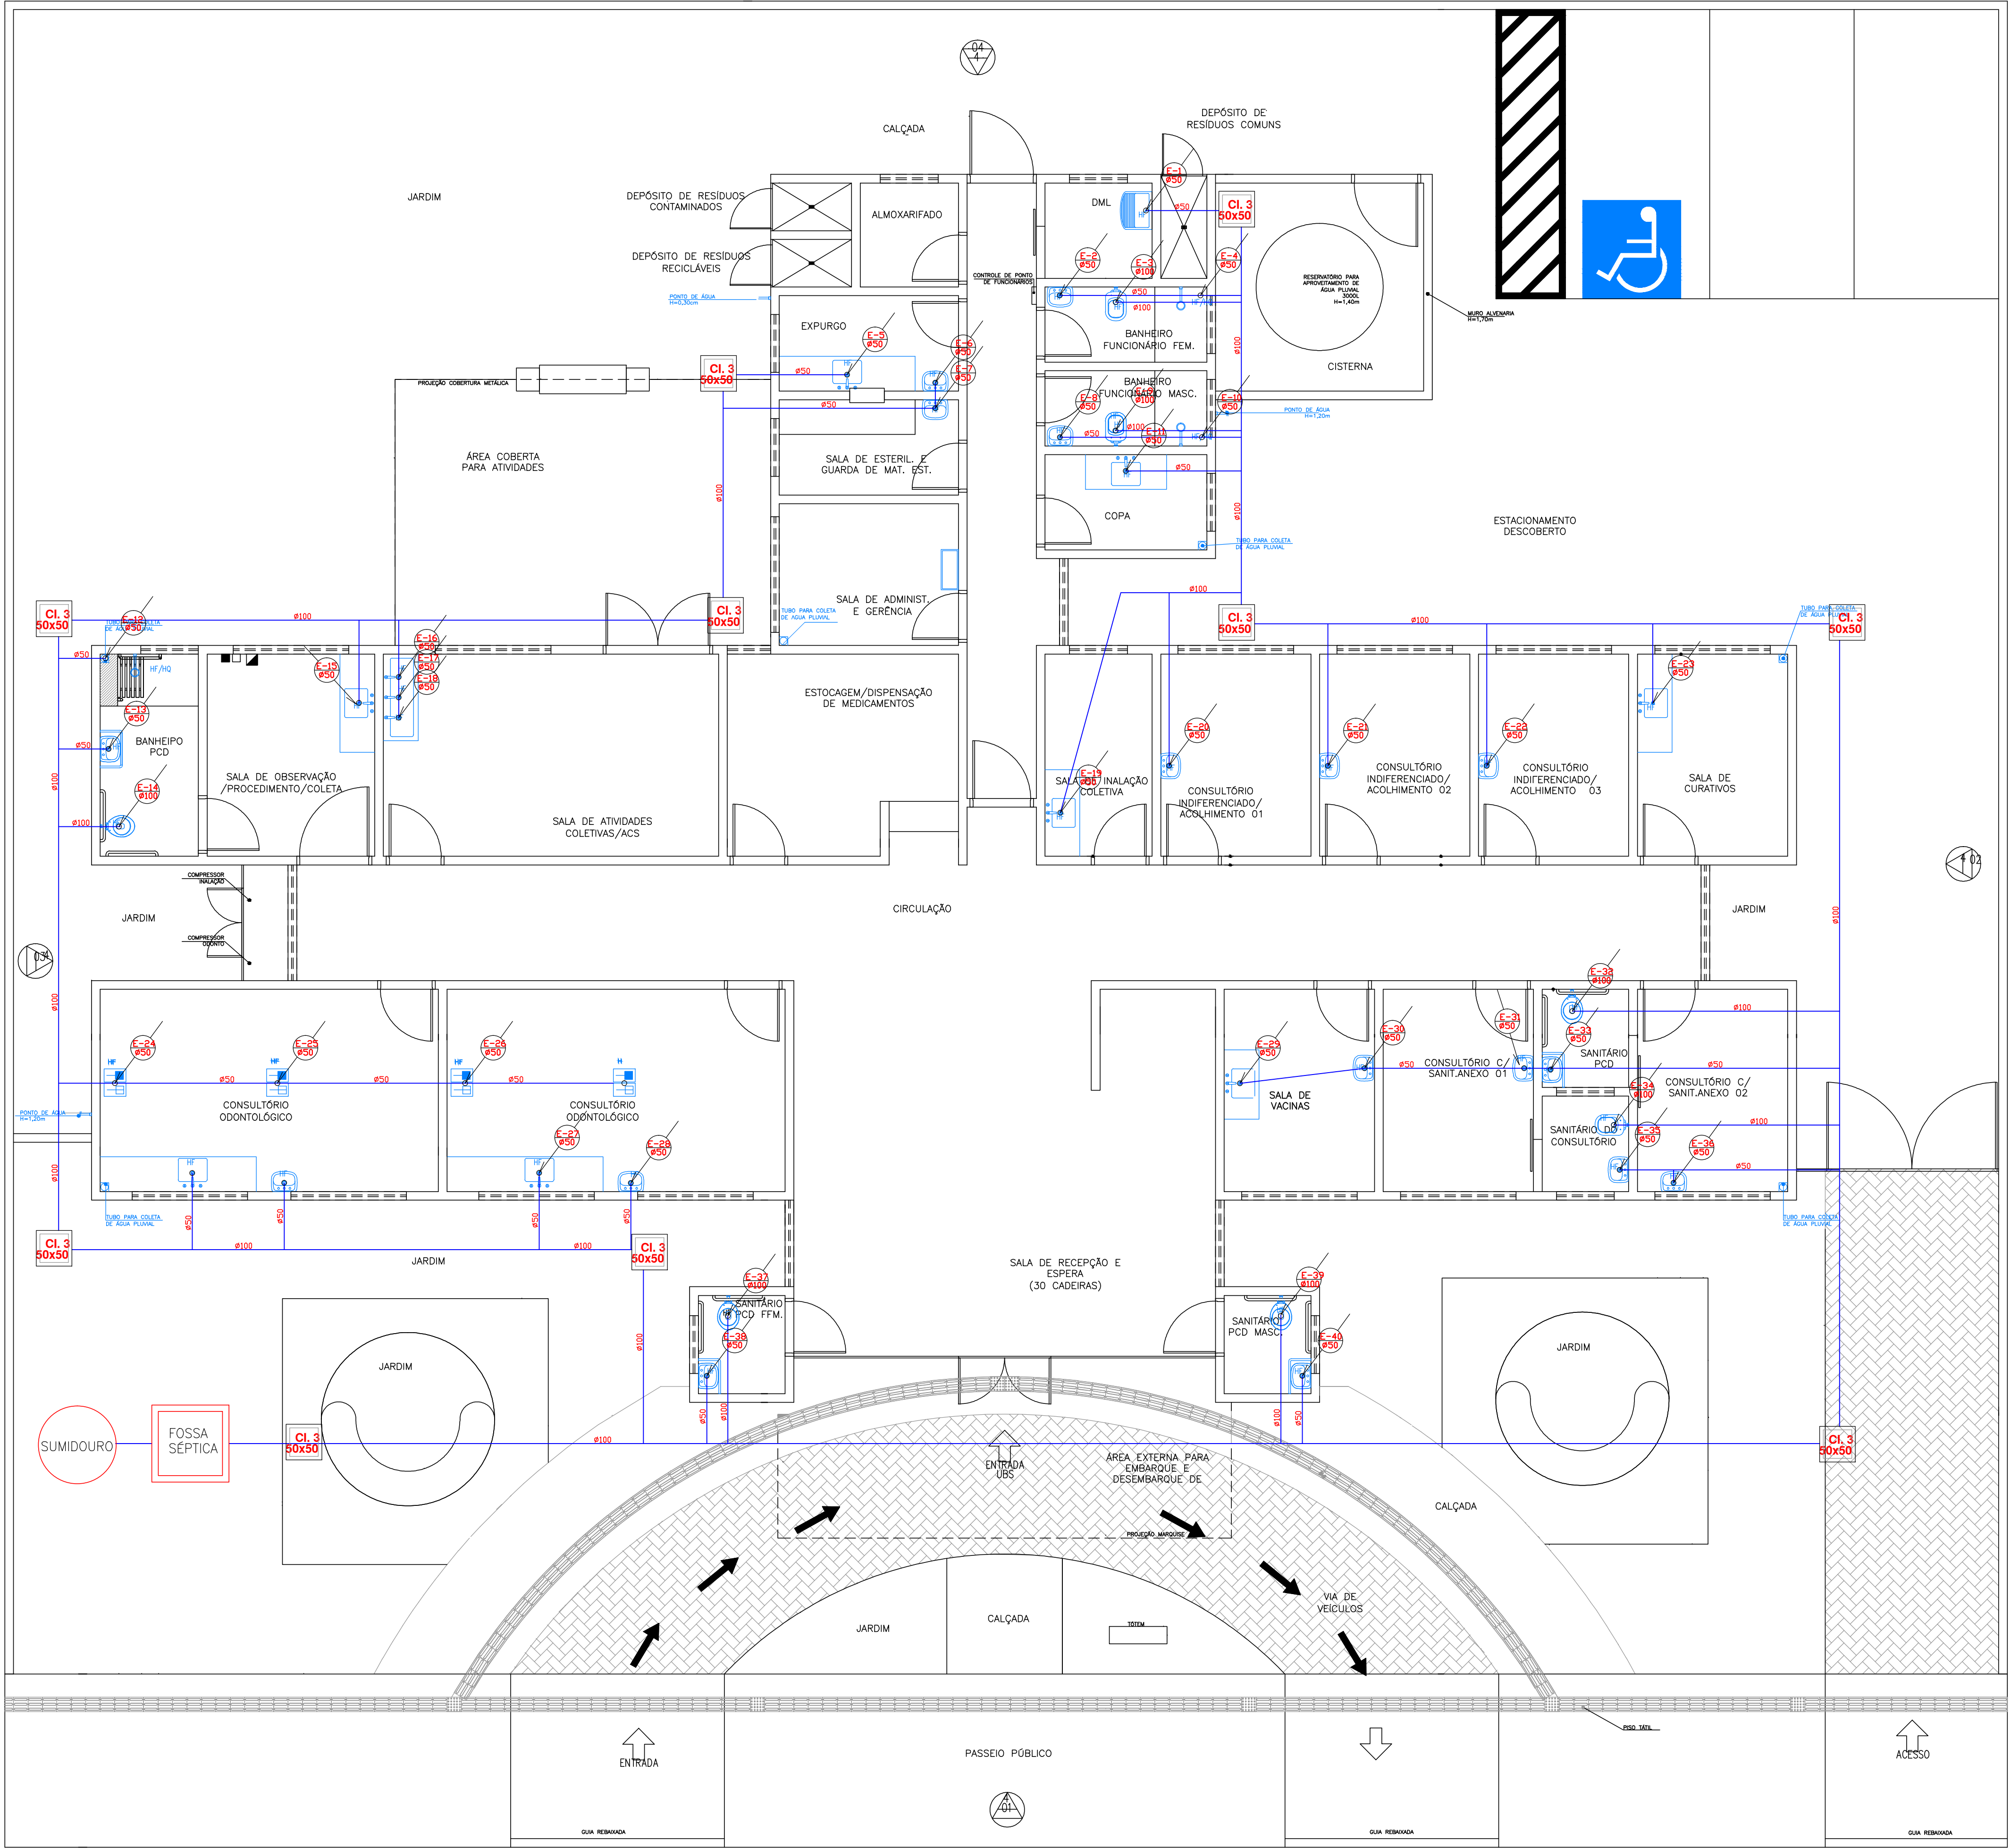

PLANTA BAIXA SANITÁRIO

LEGENDA ESGOTO

CIE. CAIXA DE INSPEÇÃO

CG. CAIXA DE GORDURA

CIAPG. CAIXA DE INSPEÇÃO DE ÁGUAS PLUVIAIS COM GRELHA

CONVENÇÕES GRÁFICAS

TUBULAÇÃO DE ÁGUA PLUVIAL

TUBULAÇÃO DE ÁGUA FRIA


TUBULAÇÃO DE ESGOTO

TUBULACAO QUE DESCE

TUBULACAO QUE SOBE

CAIXA SIFONADA

REGISTRO DE GAVETA

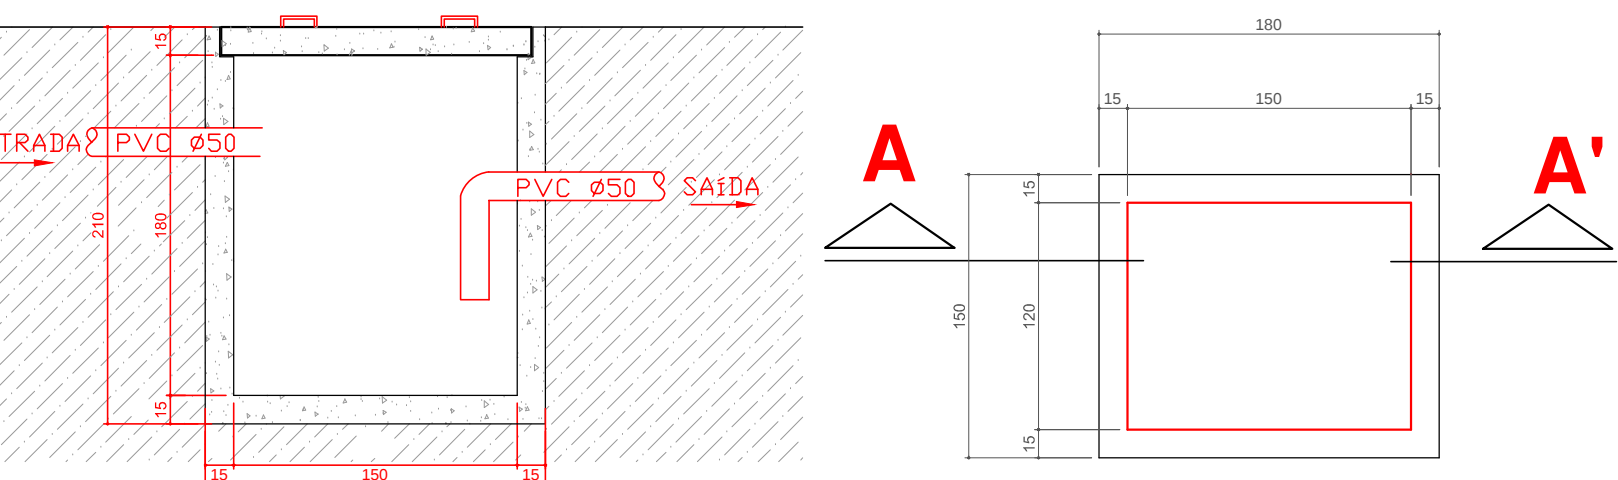

CORTE AA'

FOSSA SÉPTICA

VISTA SUPERIOR

ESCALA = 1/40

PLANTA BAIXA

DET. CAIXA INSPEÇÃO

ESCALA = 1/20

SUMIDOURO

VISTA SUPERIOR

esc: 1/40

CORTE AA

esc: 1/40

ESTATÍSTICA	
ÁREA A CONSTRUIR:-----415,47m²	
APROVAÇÃO PÚBLICA	
PROJETO SANITÁRIO	
OBRA: CONSTRUÇÃO UNIDADE BÁSICA DE SAÚDE TIPO 2	
PROPRIETÁRIO: MUNICÍPIO DE ASSIS CHATEAUBRIAND	
RESP. TÉCNICO - PROJETO	
PROPRIETÁRIO:	
DESENHO:	ENGENHEIRO ORA: Avenida Italia, Quadra 32, Lotes S/N, Jardim Europa
DATA:	FRANCA:
ESCALA:	01
INDICADA:	01
CONTEÚDO: PLANTA BAIXA - SANITÁRIA, DETALHES	
A APROVAÇÃO DO PRESENTE PROJETO PELA PREFEITURA NÃO RECONHECE A PROPRIEDADE DO IMÓVEL	