



PAVIMENTAÇÃO - RUA OTAVIO BORGES E RUA PEROLA

ESCALA 1:500

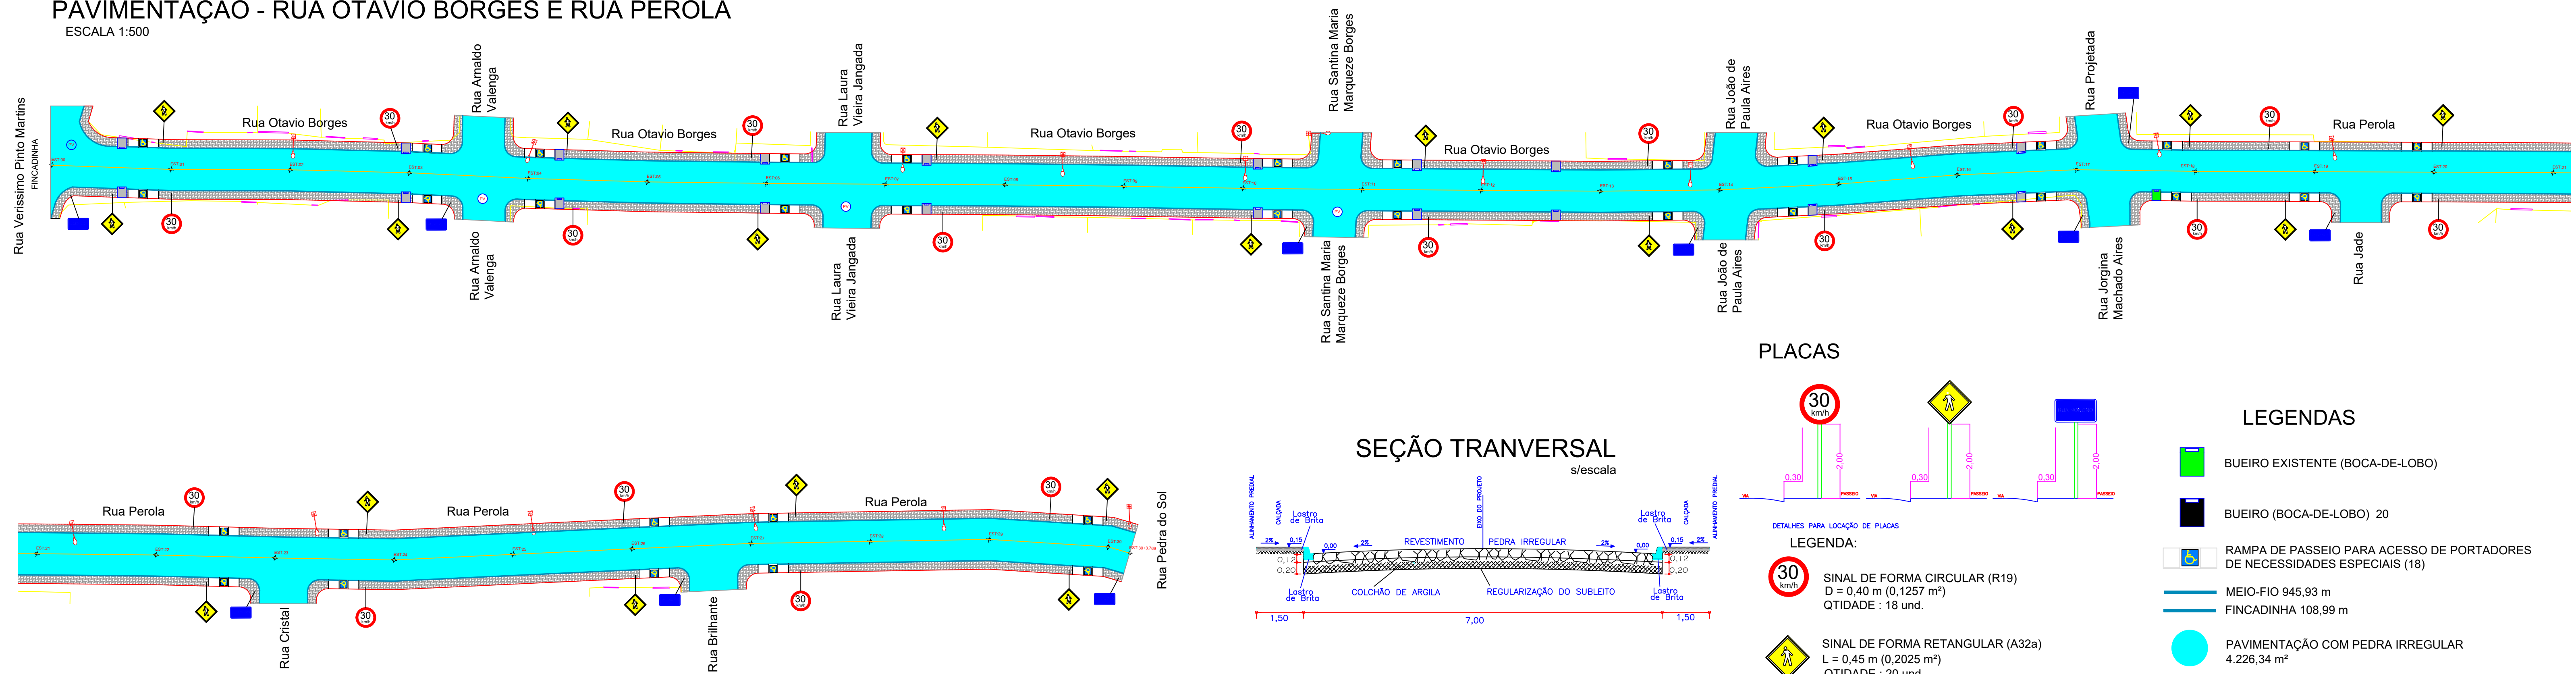


PLACAS

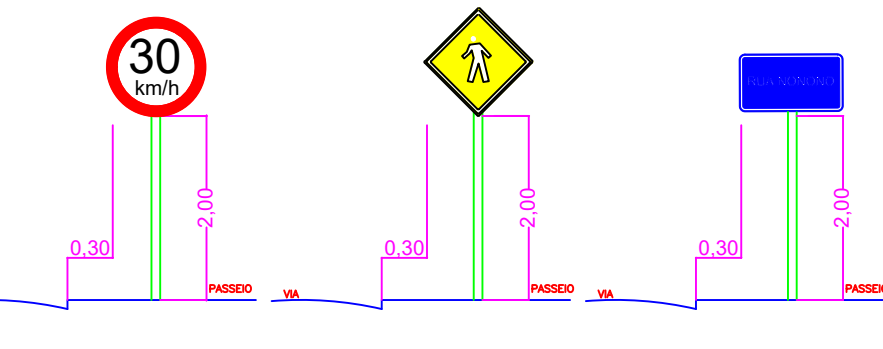

LEGENDAS

- BUEIRO EXISTENTE (BOCA-DE-LOBO)
- BUEIRO (BOCA-DE-LOBO) 20
- RAMPA DE PASSEIO PARA ACESSO DE PORTADORES DE NECESSIDADES ESPECIAIS (18)
- MEIO-FIO 945,93 m
- FINCADINHA 108,99 m
- PAVIMENTAÇÃO COM PEDRA IRREGULAR 4.226,34 m²
- PASSEIO (Calçada em concreto armado à executar) 1.236,20 m²
- POÇO DE VISITA 04 und.


SEÇÃO TRANSVERSAL

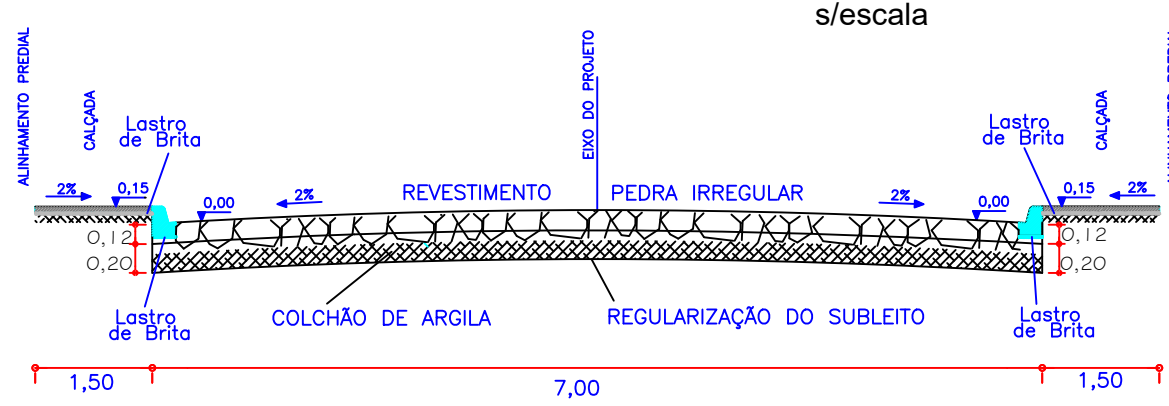

- SINAL DE FORMA CIRCULAR (R19) D = 0,40 m (0,1257 m²) QTIDADE : 18 und.
- SINAL DE FORMA RETANGULAR (A32a) L = 0,45 m (0,2025 m²) QTIDADE : 20 und.
- PLACA ESMALTADA IDENTIFICAÇÃO DE RUA L = 0,45 m, H = 0,20 m (0,09 m²) QTIDADE : 10 und.

PLANALTIMÉTRICO - RUA OTAVIO BORGES E RUA PEROLA

ESCALA 1:500

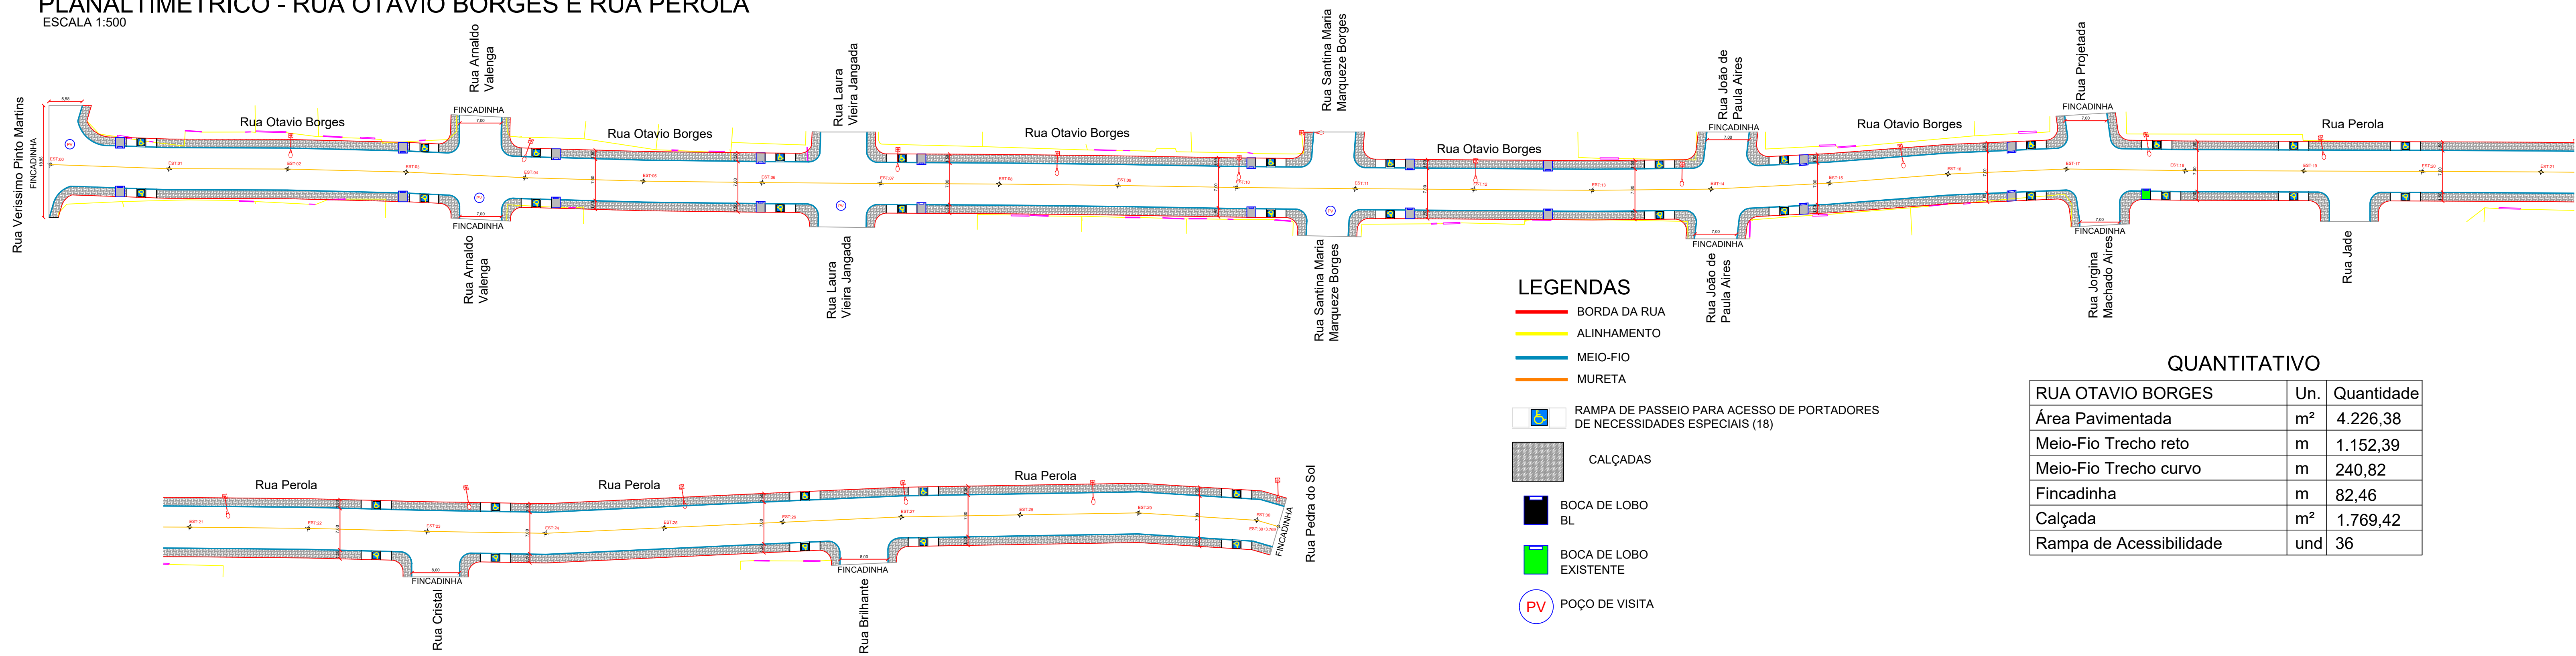

LEGENDAS


- BORDA DA RUA
- ALINHAMENTO
- MEIO-FIO
- MURETA
- RAMPA DE PASSEIO PARA ACESSO DE PORTADORES DE NECESSIDADES ESPECIAIS (18)
- CALÇADAS
- BOCA DE LOBO BL
- BOCA DE LOBO EXISTENTE
- POÇO DE VISITA

QUANTITATIVO

RUA OTAVIO BORGES	Un.	Quantidade
Área Pavimentada	m²	4.226,38
Meio-Fio Trecho reto	m	1.152,39
Meio-Fio Trecho curvo	m	240,82
Fincadinha	m	82,46
Calçada	m²	1.769,42
Rampa de Acessibilidade	und	36

INTERFERÊNCIA - RUA OTAVIO BORGES E RUA PEROLA

ESCALA 1:200

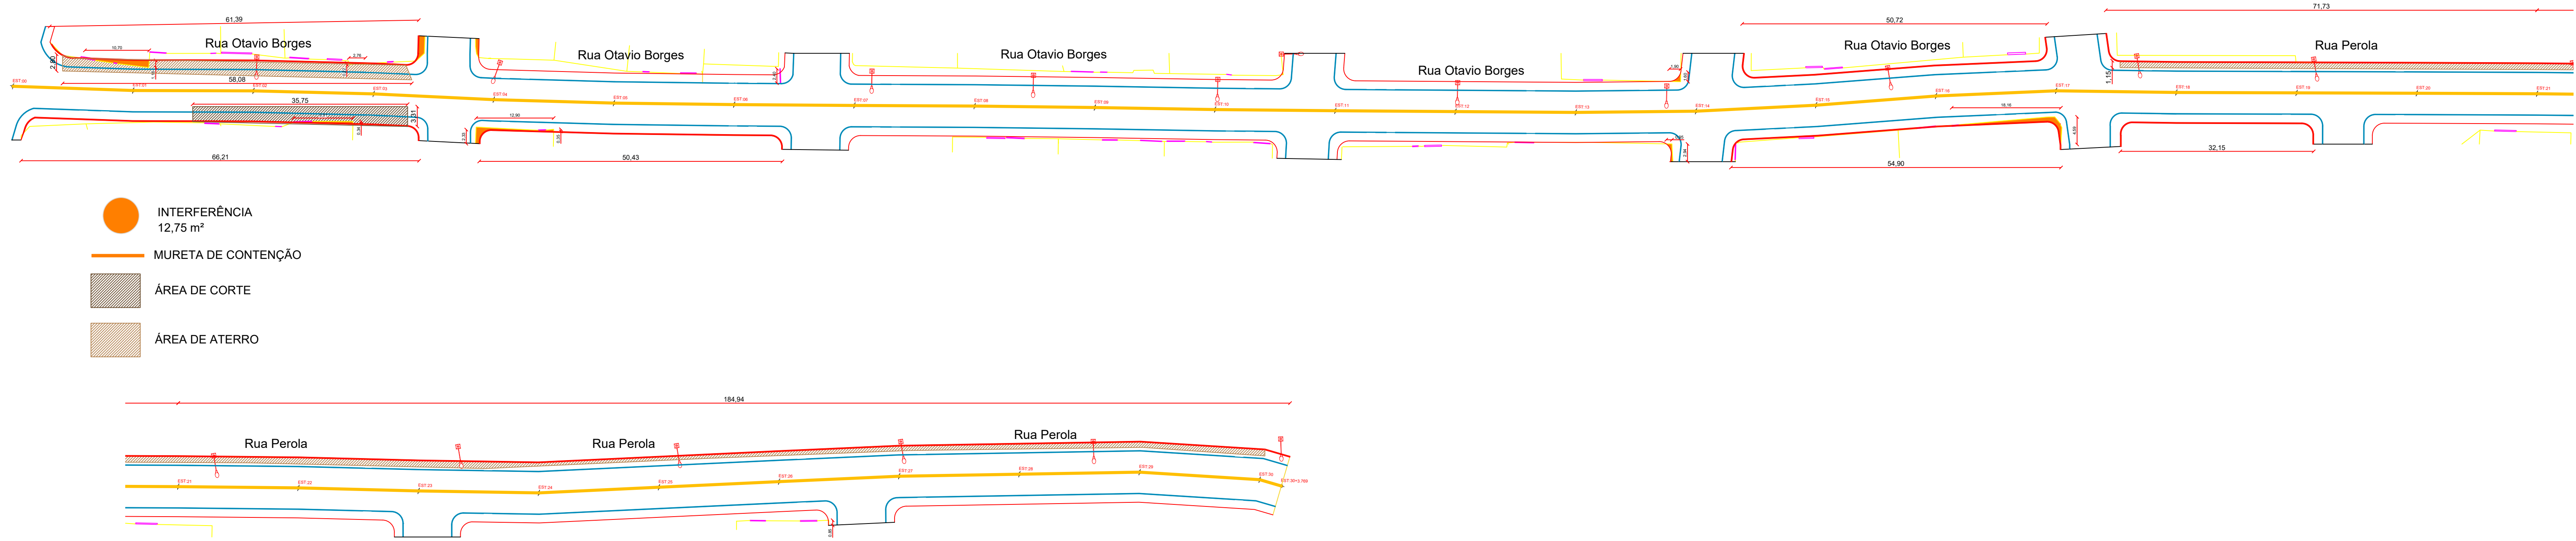

- INTERFERÊNCIA 12,75 m²
- MURETA DE CONTENÇÃO
- ÁREA DE CORTE
- ÁREA DE ATERRO