



Perfil Longitudinal - Rua Santina Maria Marqueze Borges

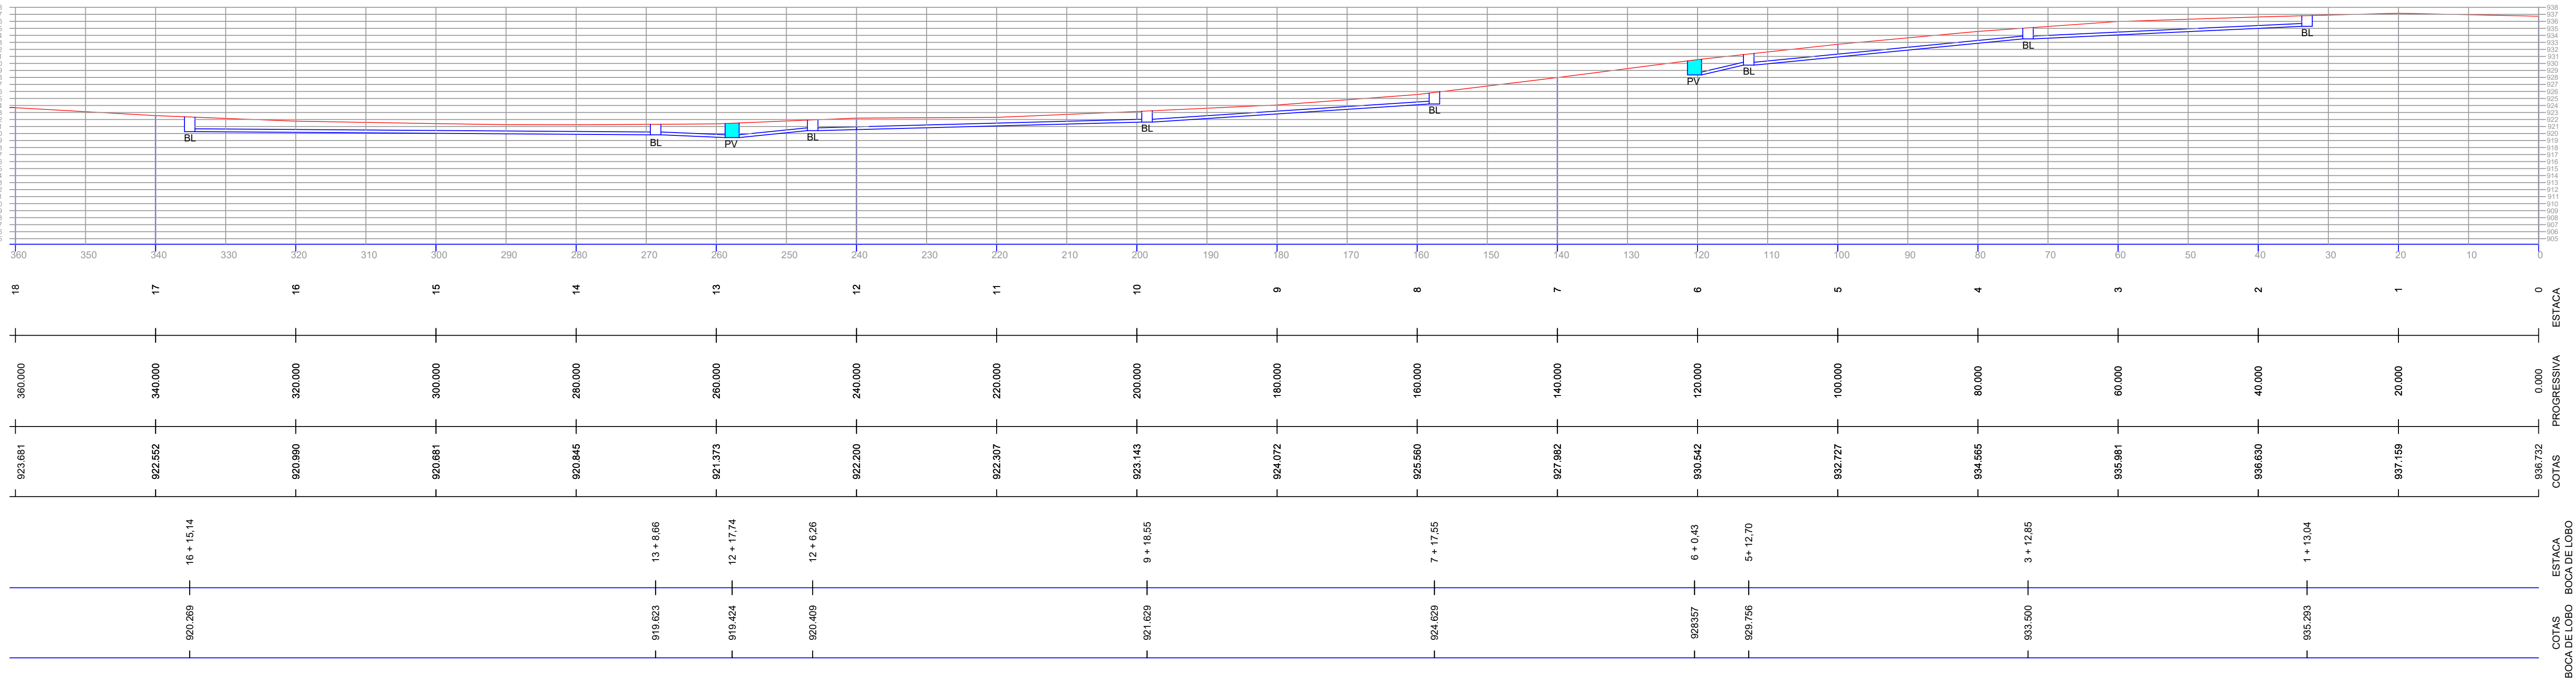

DRENAGEM - RUA SANTINA MARIA MARQUEZE BORGES
ESCALA 1:500

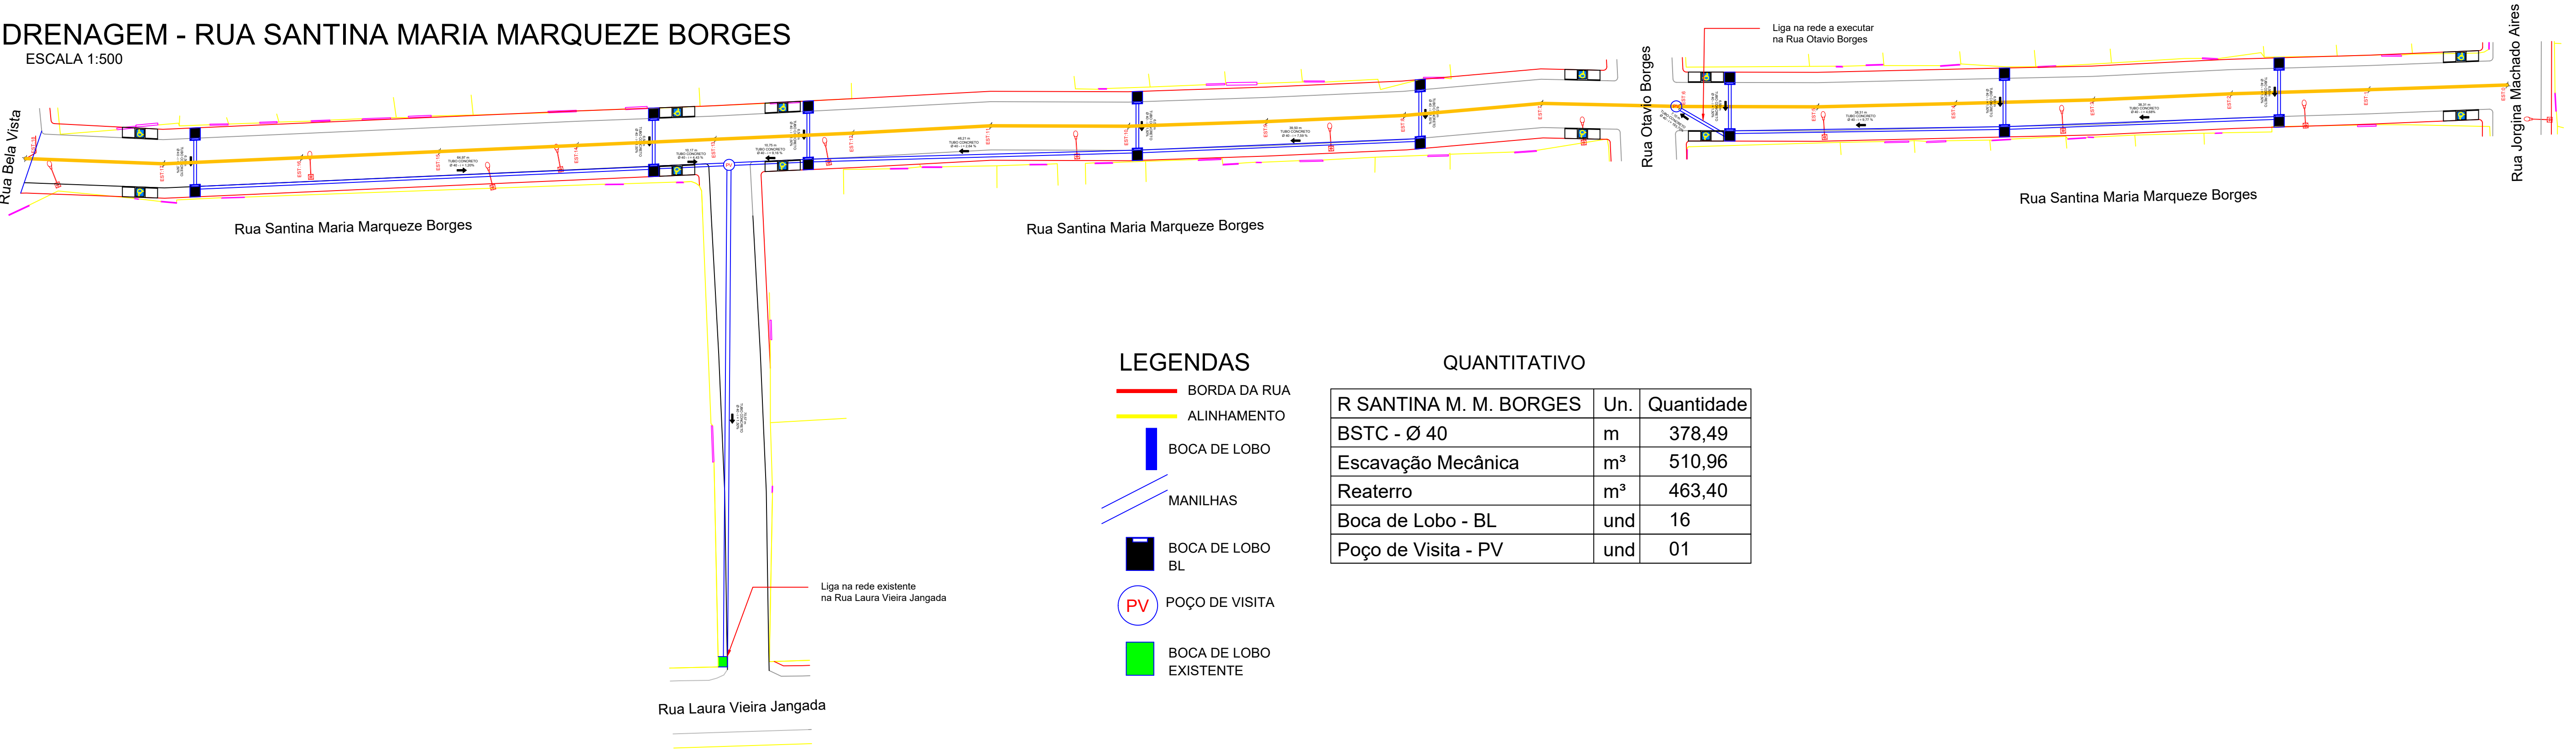


LEGENDAS

- BORDA DA RUA
- ALINHAMENTO
- BOCA DE LOBO
- MANILHAS
- BOCA DE LOBO BL
- POÇO DE VISITA
- BOCA DE LOBO EXISTENTE

QUANTITATIVO

R SANTINA M. M. BORGES	Un.	Quantidade
BSTC - Ø 40	m	378,49
Escavação Mecânica	m³	510,96
Reaterro	m³	463,40
Boca de Lobo - BL	und	16
Poço de Visita - PV	und	01

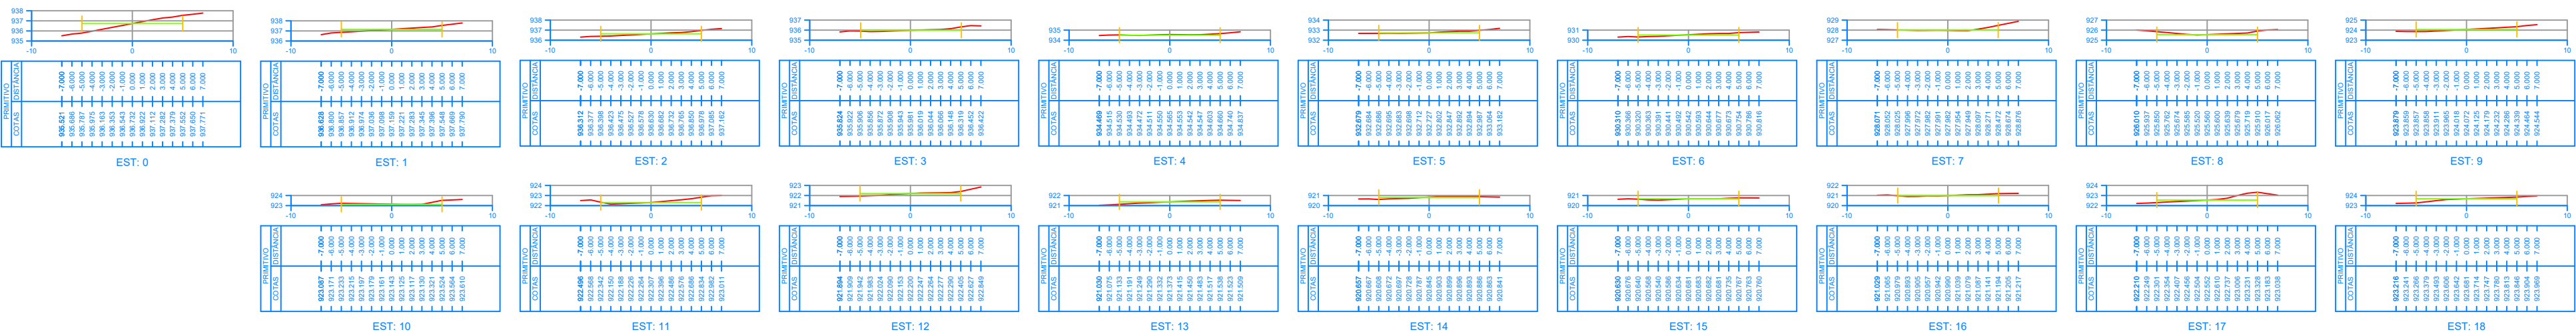



PREFEITURA MUNICIPAL DE IMBAÚ

SSU - SECRETARIA DE SERVIÇOS URBANO

DEPARTAMENTO DE SERVIÇOS URBANOS

ENGENHARIA

PROPRIETÁRIO:
SECRETARIA MUNICIPAL DE OBRAS E VIAÇÃO

OBRA:
PAVIMENTAÇÃO COM PEDRAS IRREGULARES

LOCAL:
RUA SANTINA MARIA MARQUEZE BORGES

SANDRO DIAS BAPTISTA
ENG. CIVIL - CREA-PR 30.090/D

DAYANE SOVINSKI RODRIGUES
PREFEITA MUNICIPAL

MUNICÍPIO:
IMBAÚ

TIPO:
PAVIMENTAÇÃO

PROJETO:
EXECUTIVO

REFERENCIAL:
PLANTA DE SITUAÇÃO

LOGO
CONTRATADA

PREFEITURA MUNICIPAL DE IMBAÚ

CNPJ: 01.613.770/0001-72

CREA: 1

AV. FRANCISCO SIQUEIRA KORTZ, 471 - SÃO CRISTÓVÃO

IMBAÚ-PR - CEP: 84200-000

www.imbau.pr.gov.br

TELEFONE: (41) 3278.5100

DESENHO:
RUA SANTINA MARIA MARQUEZE BORGES

DATA:
MARÇO/2021

ESCALA DO DESENHO:
INDICADA

ARQUIVO:
PAVIMENTACAO_BELA_VISTA.dwg

EXEC.

05 08