

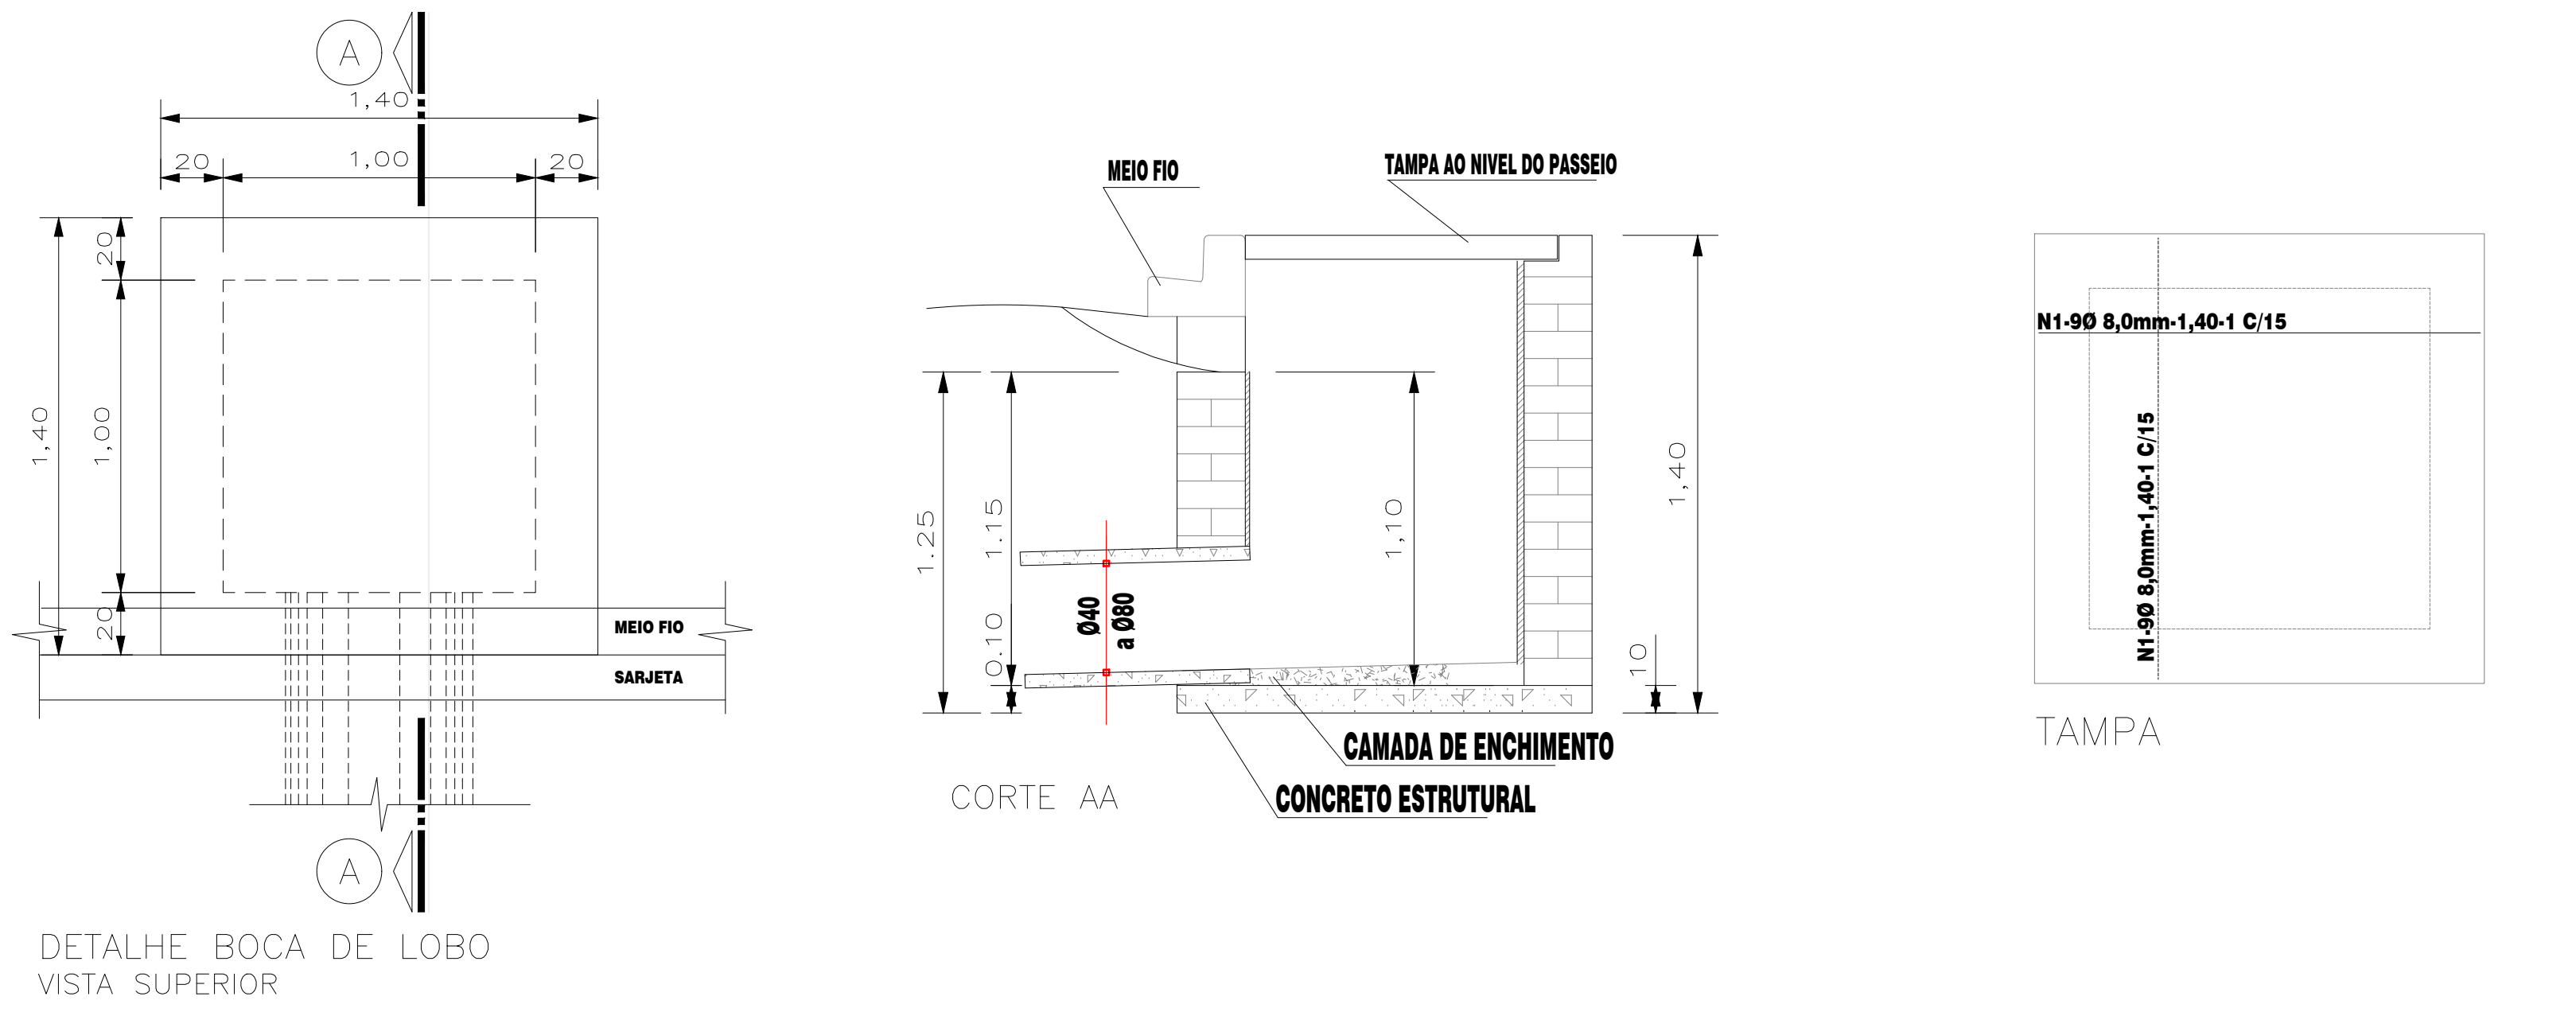
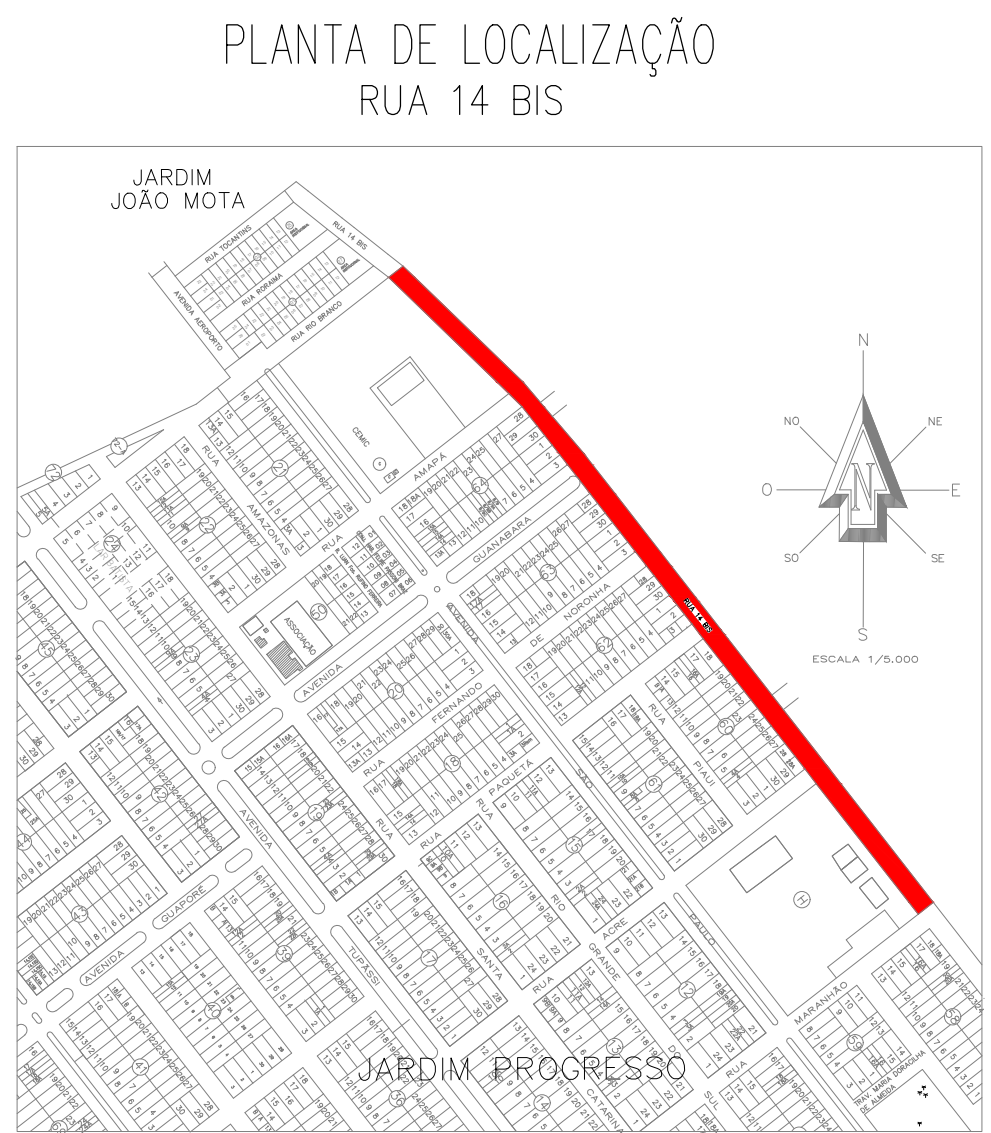
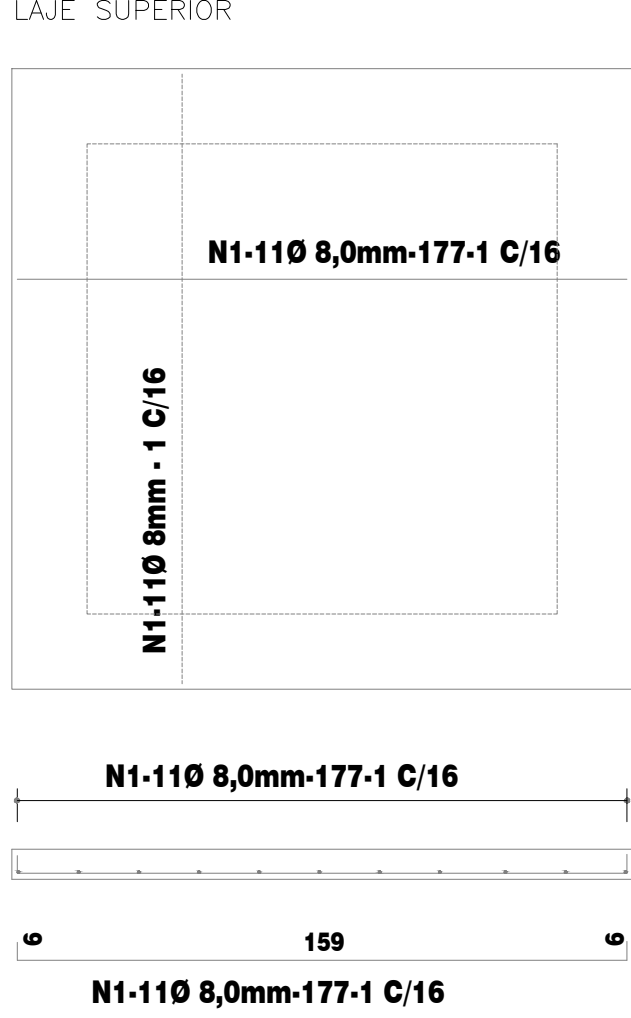


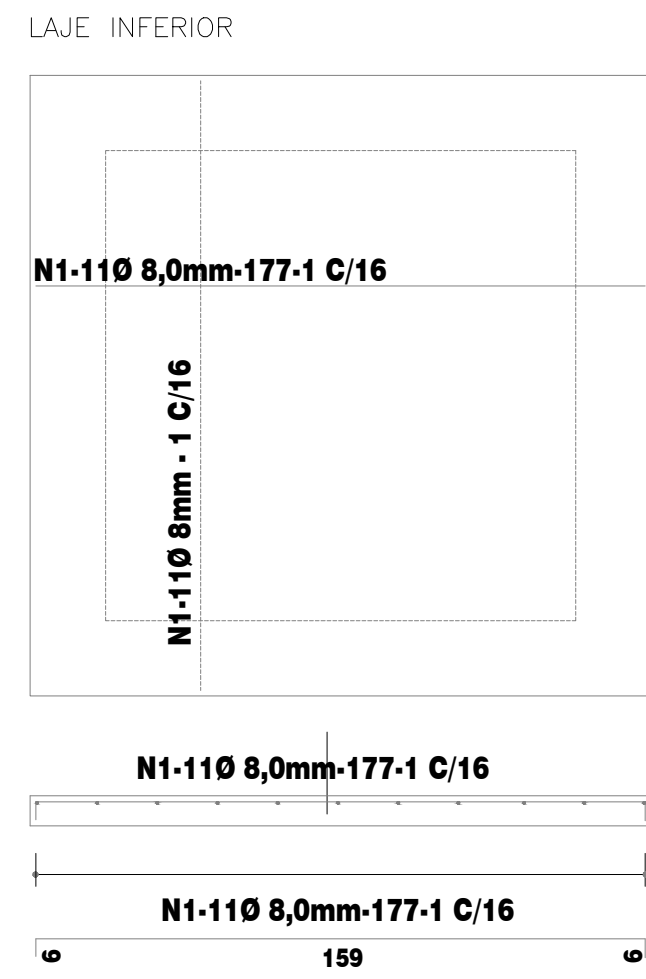

LAY OUT

PLANILHA DE QUANTITATIVO DE SERVIÇOS - DRENAGEM																					
RUA	comprimento	TUBULAÇÃO (m)				BOCAS DE LOBO				CAIXAS LIGAÇÃO/QUEDA				POÇO DE VISITA/QUEDA				DISSIP.	MOVIMENTO DE TERRA (m³)		
		0,20	0,40	0,60	0,80	1,00	0,40	0,60	0,80	1,00	0,40	0,60	0,80	1,00	0,40	0,60	0,80		1,00	ABERTURA DE VALA	REATERRO VALA E/OU LAJE DE APILAMENTO
14 BIS	-	136	-	-	-	34	-	-	16	-	-	-	1	-	-	-	-	-	411,70	276,23	118,39

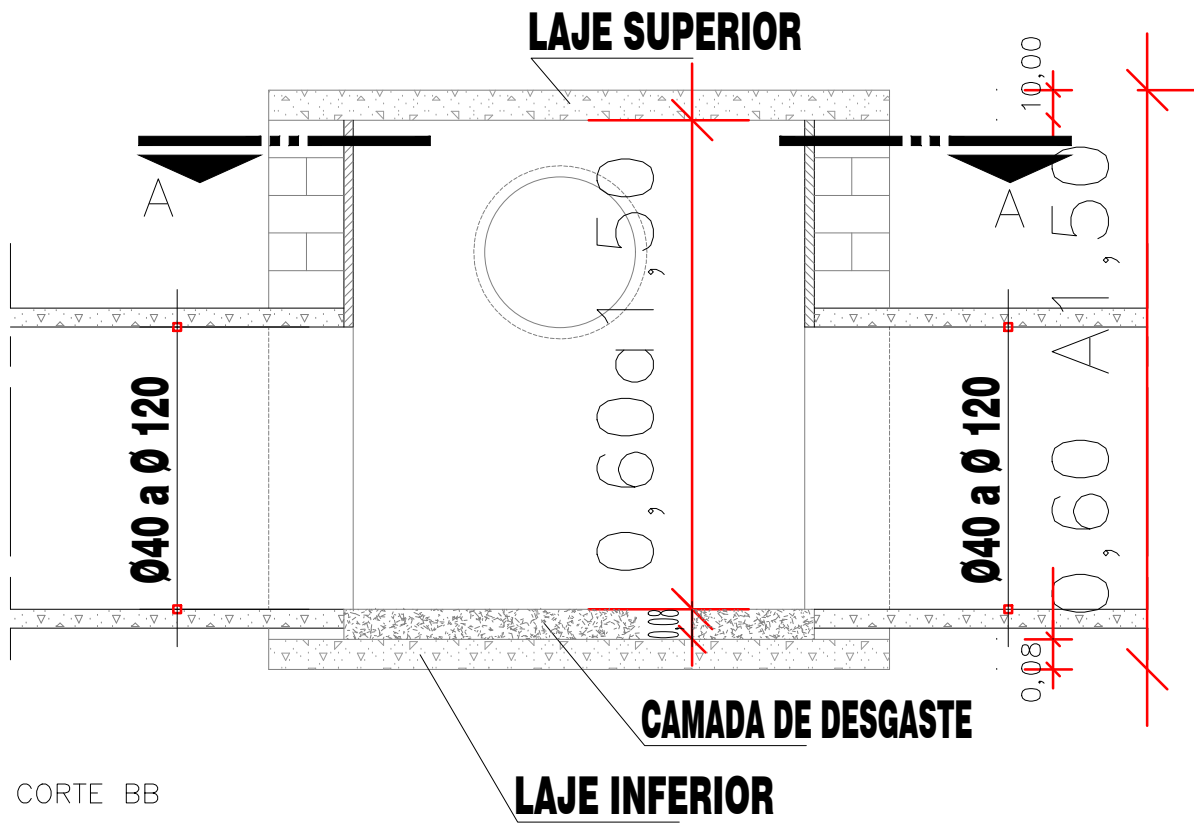

CONVENÇÕES

— TUBULAÇÃO EXISTENTE

PV. N°
Direção do
Escoamento

Ø=Dímetro (m)
i=Declividade (%)
L=Extensão (m)

A EXECUTAR

- CAIXA DE CAPTAÇÃO COM BOCA-DE-LOBO
- CAIXA DE LIGAÇÃO
- POÇO DE VISITA
- CANALIZAÇÃO PROJETADA A EXECUTAR

PAVIMENTAÇÃO ASFÁLTICA

DISCRIMINAÇÃO	PROJETO DE DRENAGEM PLUVIAL - LAYOUT		
LOCAL	JARDIM PROGRESSO - RUA QUATORZE BIS		
PROPRIETÁRIO	MUNICÍPIO DE ASSIS CHATEAUBRIAND - PARANÁ		
FOLHA	01/01	MUNICÍPIO DE ASSIS CHATEAUBRIAND - PR	RESPONSÁVEL TÉCNICO
ESCALA	INDICADA		
DATA	JULHO/2024		