


Limite de lote
exec de meio-fio
e piso podotátil

Lote 1 <> Lote 3

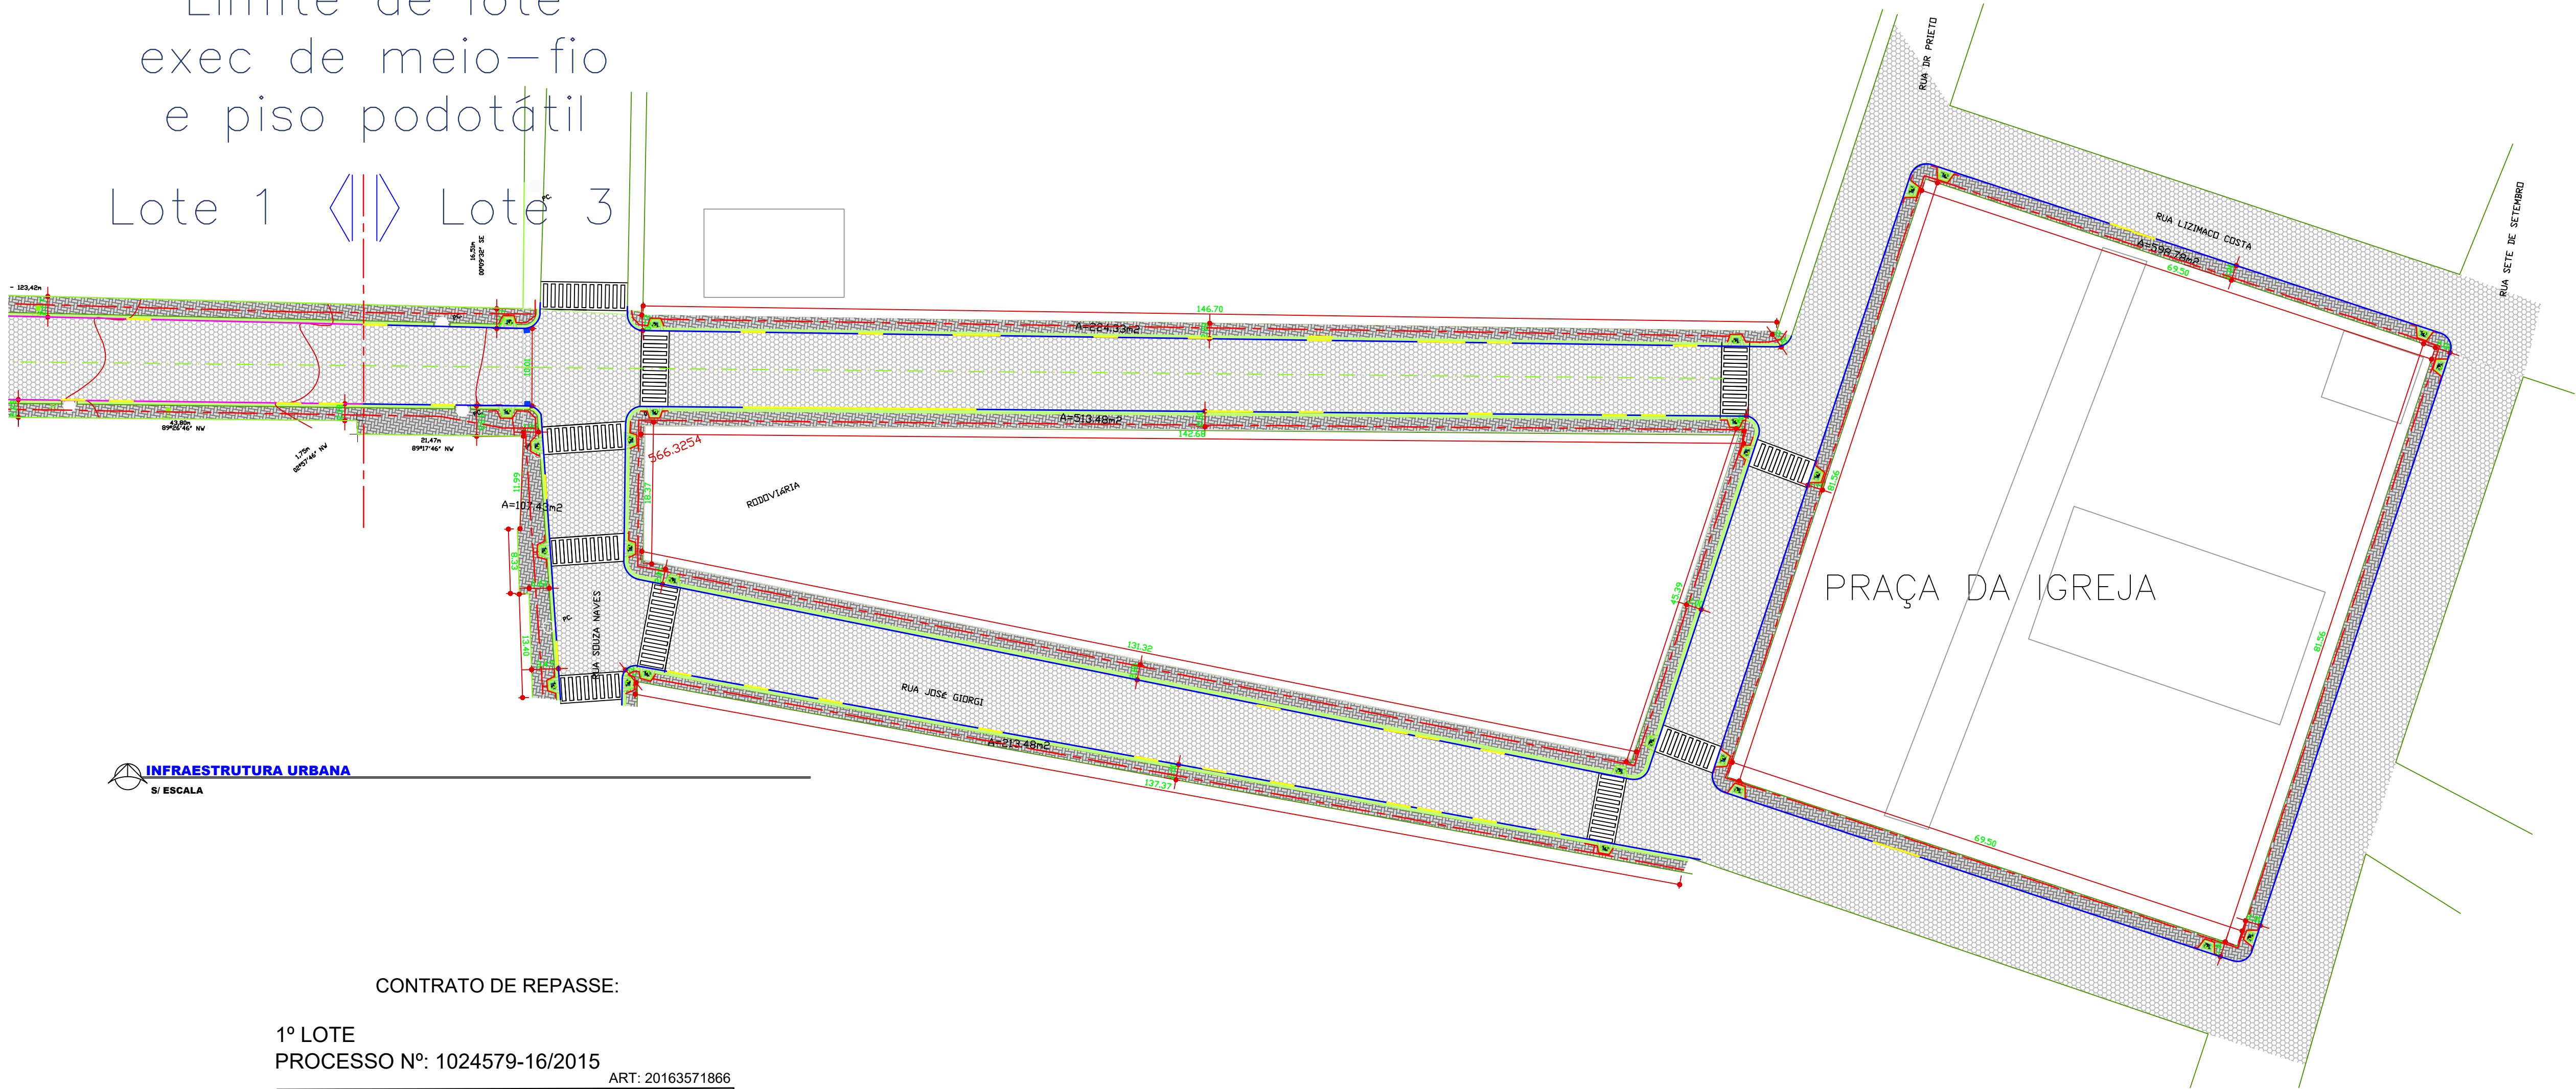

INFRAESTRUTURA URBANA

S/ ESCALA

CONTRATO DE REPASSE:

1º LOTE
PROCESSO Nº: 1024579-16/2015
ART: 20163571866

ESTATÍSTICA			
PISOS			
TIPO	QUANTID.	UN.	
PAVER (e=0,06m)	1.858,78	m2	
MEIO-FIO	1.173,55	m	
MEIO-FIO REBAIXADO	183,00	m	
PISO PODOTÁTIL	542,62	m2	
GRAMA	1.219,80	m2	



PREFEITURA MUNICIPAL DE FIGUEIRA

FOLHA 05/06

OBRA : INFRAESTRUTURA URBANA / REVITALIZAÇÃO
LOCAL : RUA ZOILO MEIRA SIMÕES - FIGUEIRA-PR

CONTRATO DE REPASSE: 1º LOTE PROCESSO Nº: 1024579-16/2015 ART: 20163571866

FÁBIA ROBERTA P. ELEUTÉRIO DE OLIVEIRA
ENGENHEIRA CIVIL

VALDIR GARCIA
PREFEITO MUNICIPAL

DATA
JULHO/2016