


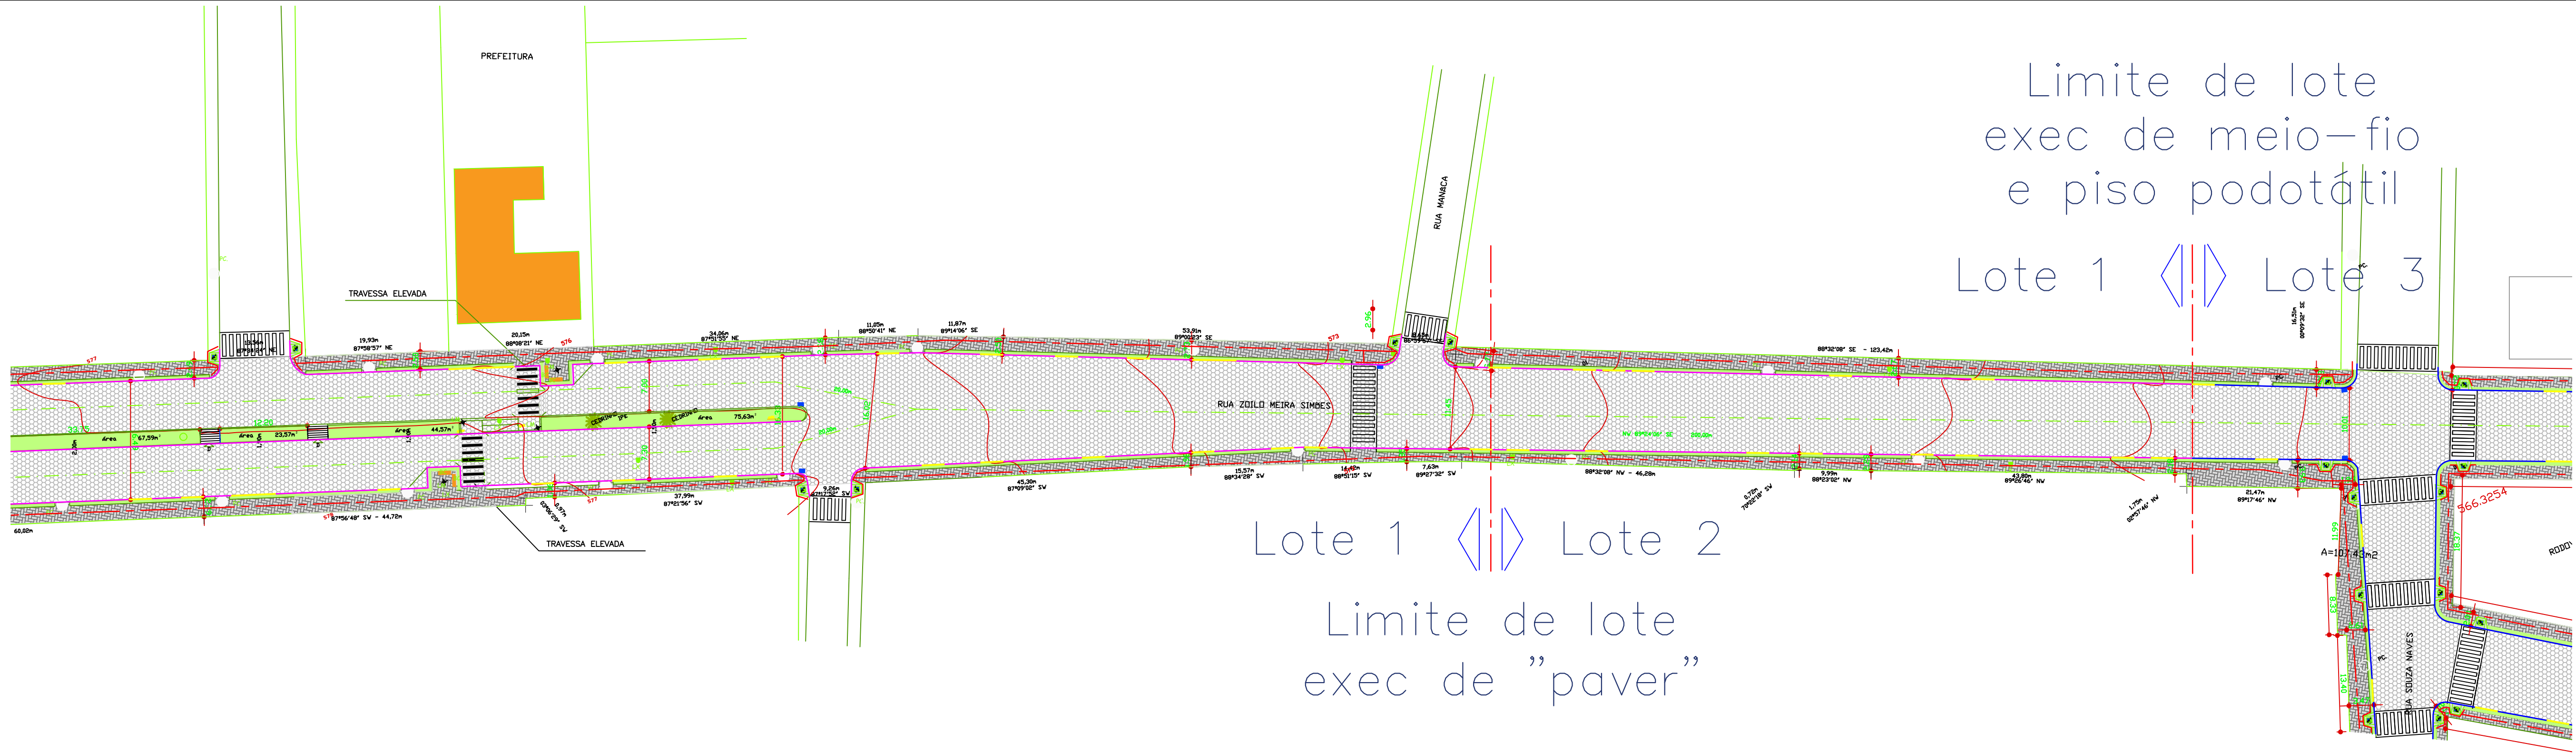

 **INFRAESTRUTURA URBANA**
ESC:1/500

CONTRATO DE REPASSE:

3º LOTE
PROCESSO Nº: 1024881-13/2015
ART: 20163571904

ESTATÍSTICA			
PISOS			
TIPO	QUANTID.	UN.	
MEIO-FIO	1.050,13	m	
MEIO-FIO REBAIXADO	150,00	m	

 PREFEITURA MUNICIPAL DE FIGUEIRA		FOLHA 04/05
OBRA : INFRAESTRUTURA URBANA / REVITALIZAÇÃO LOCAL : RUA ZOILDO MEIRA SIMÕES - FIGUEIRA-PR		
CONTRATO DE REPASSE: 3º LOTE	PROCESSO Nº: 1024881-13/2015	ART: 20163571904
FÁBIA ROBERTA P. ELEUTÉRIO DE OLIVEIRA ENGENHEIRA CIVIL	VALDIR GARCIA PREFEITO MUNICIPAL	DATA JULHO/2016