



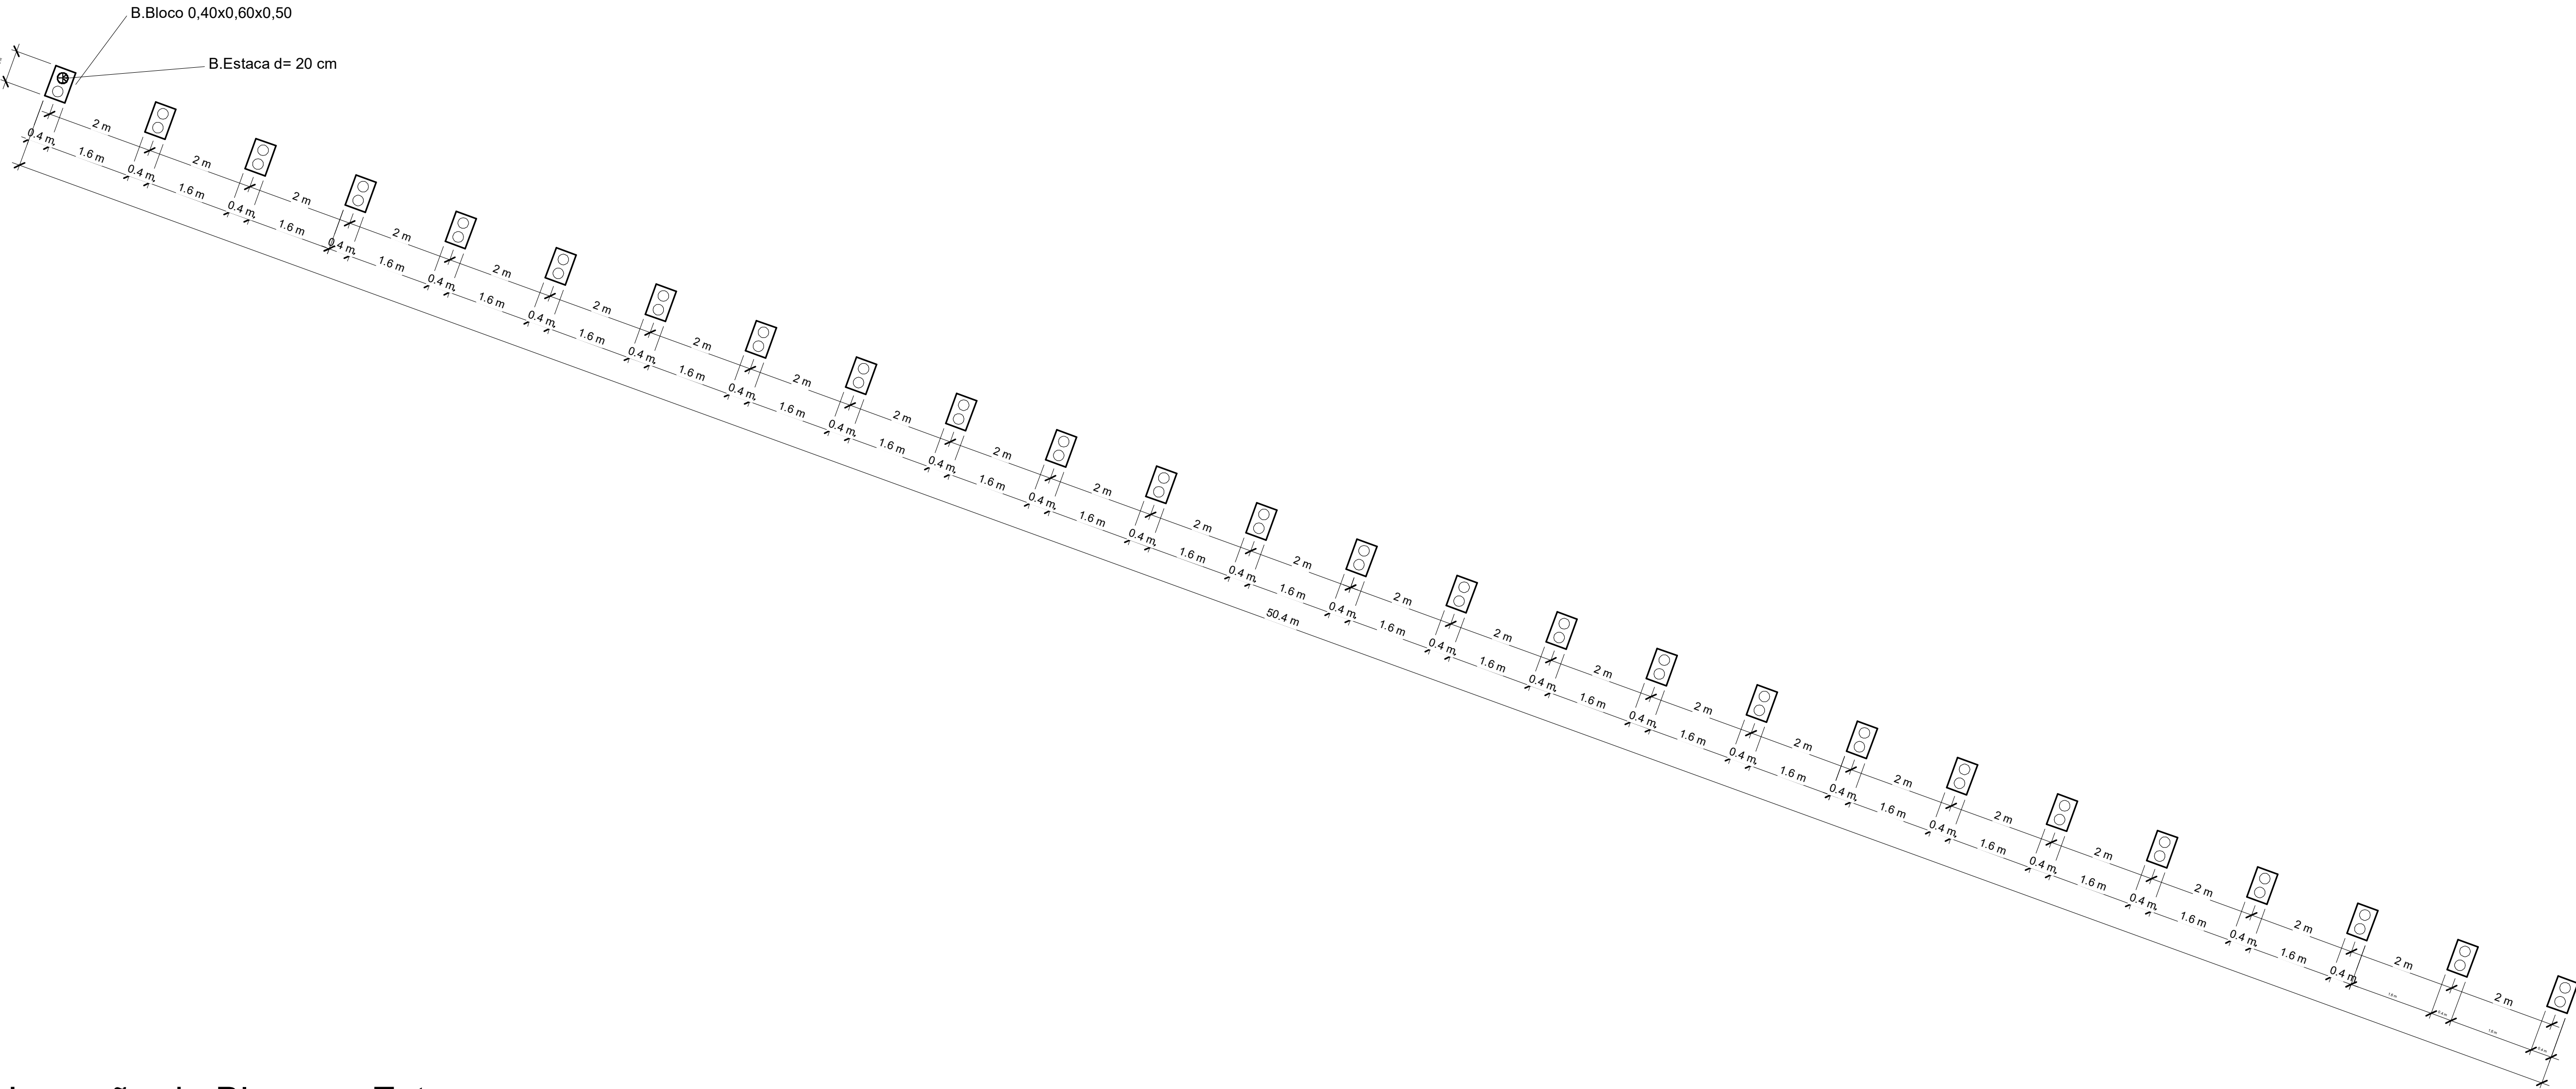


Locação de Blocos e Estacas

1 : 100

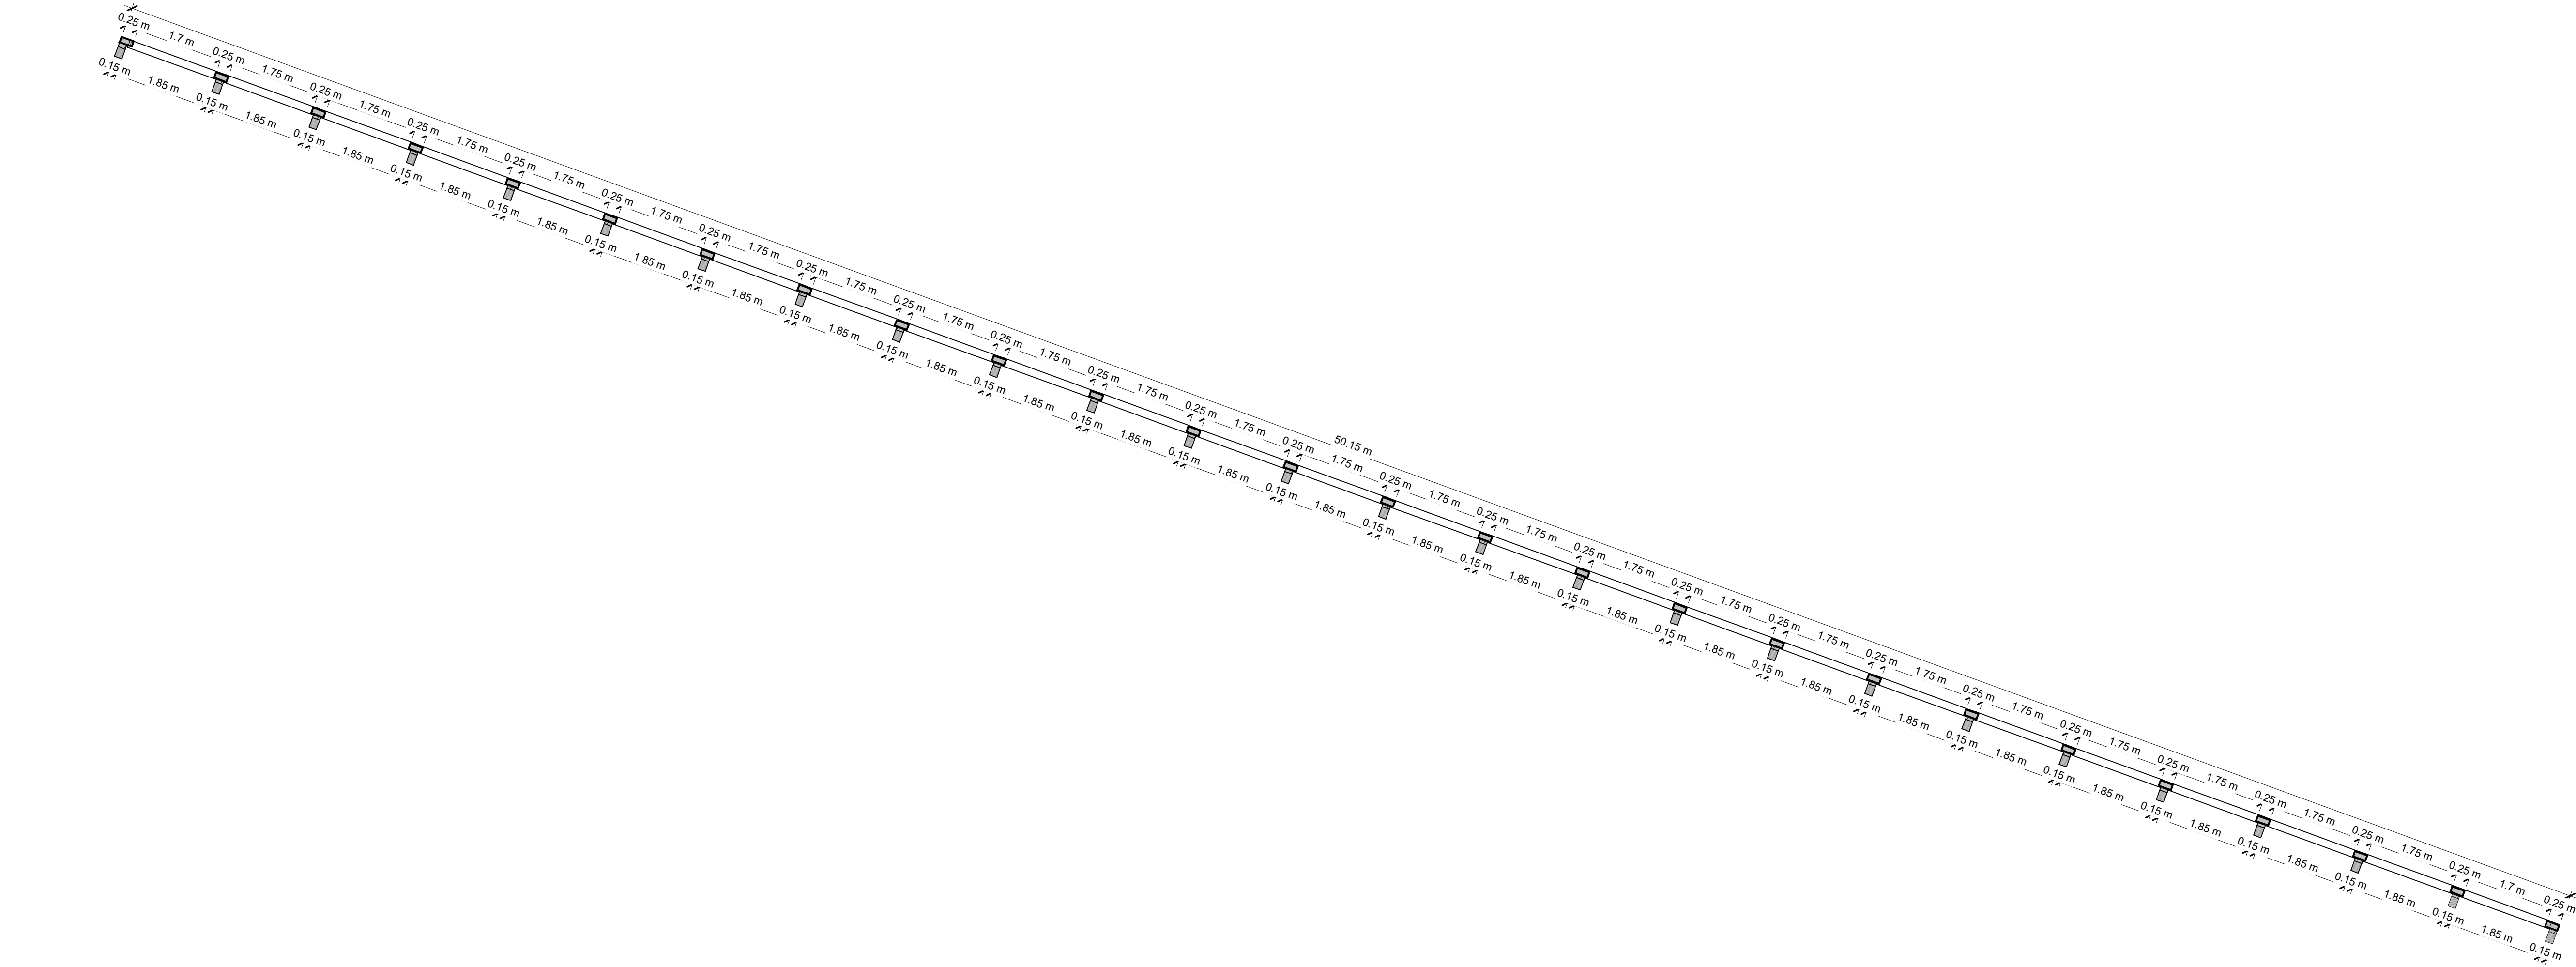


Locação de Pilares

1 : 100

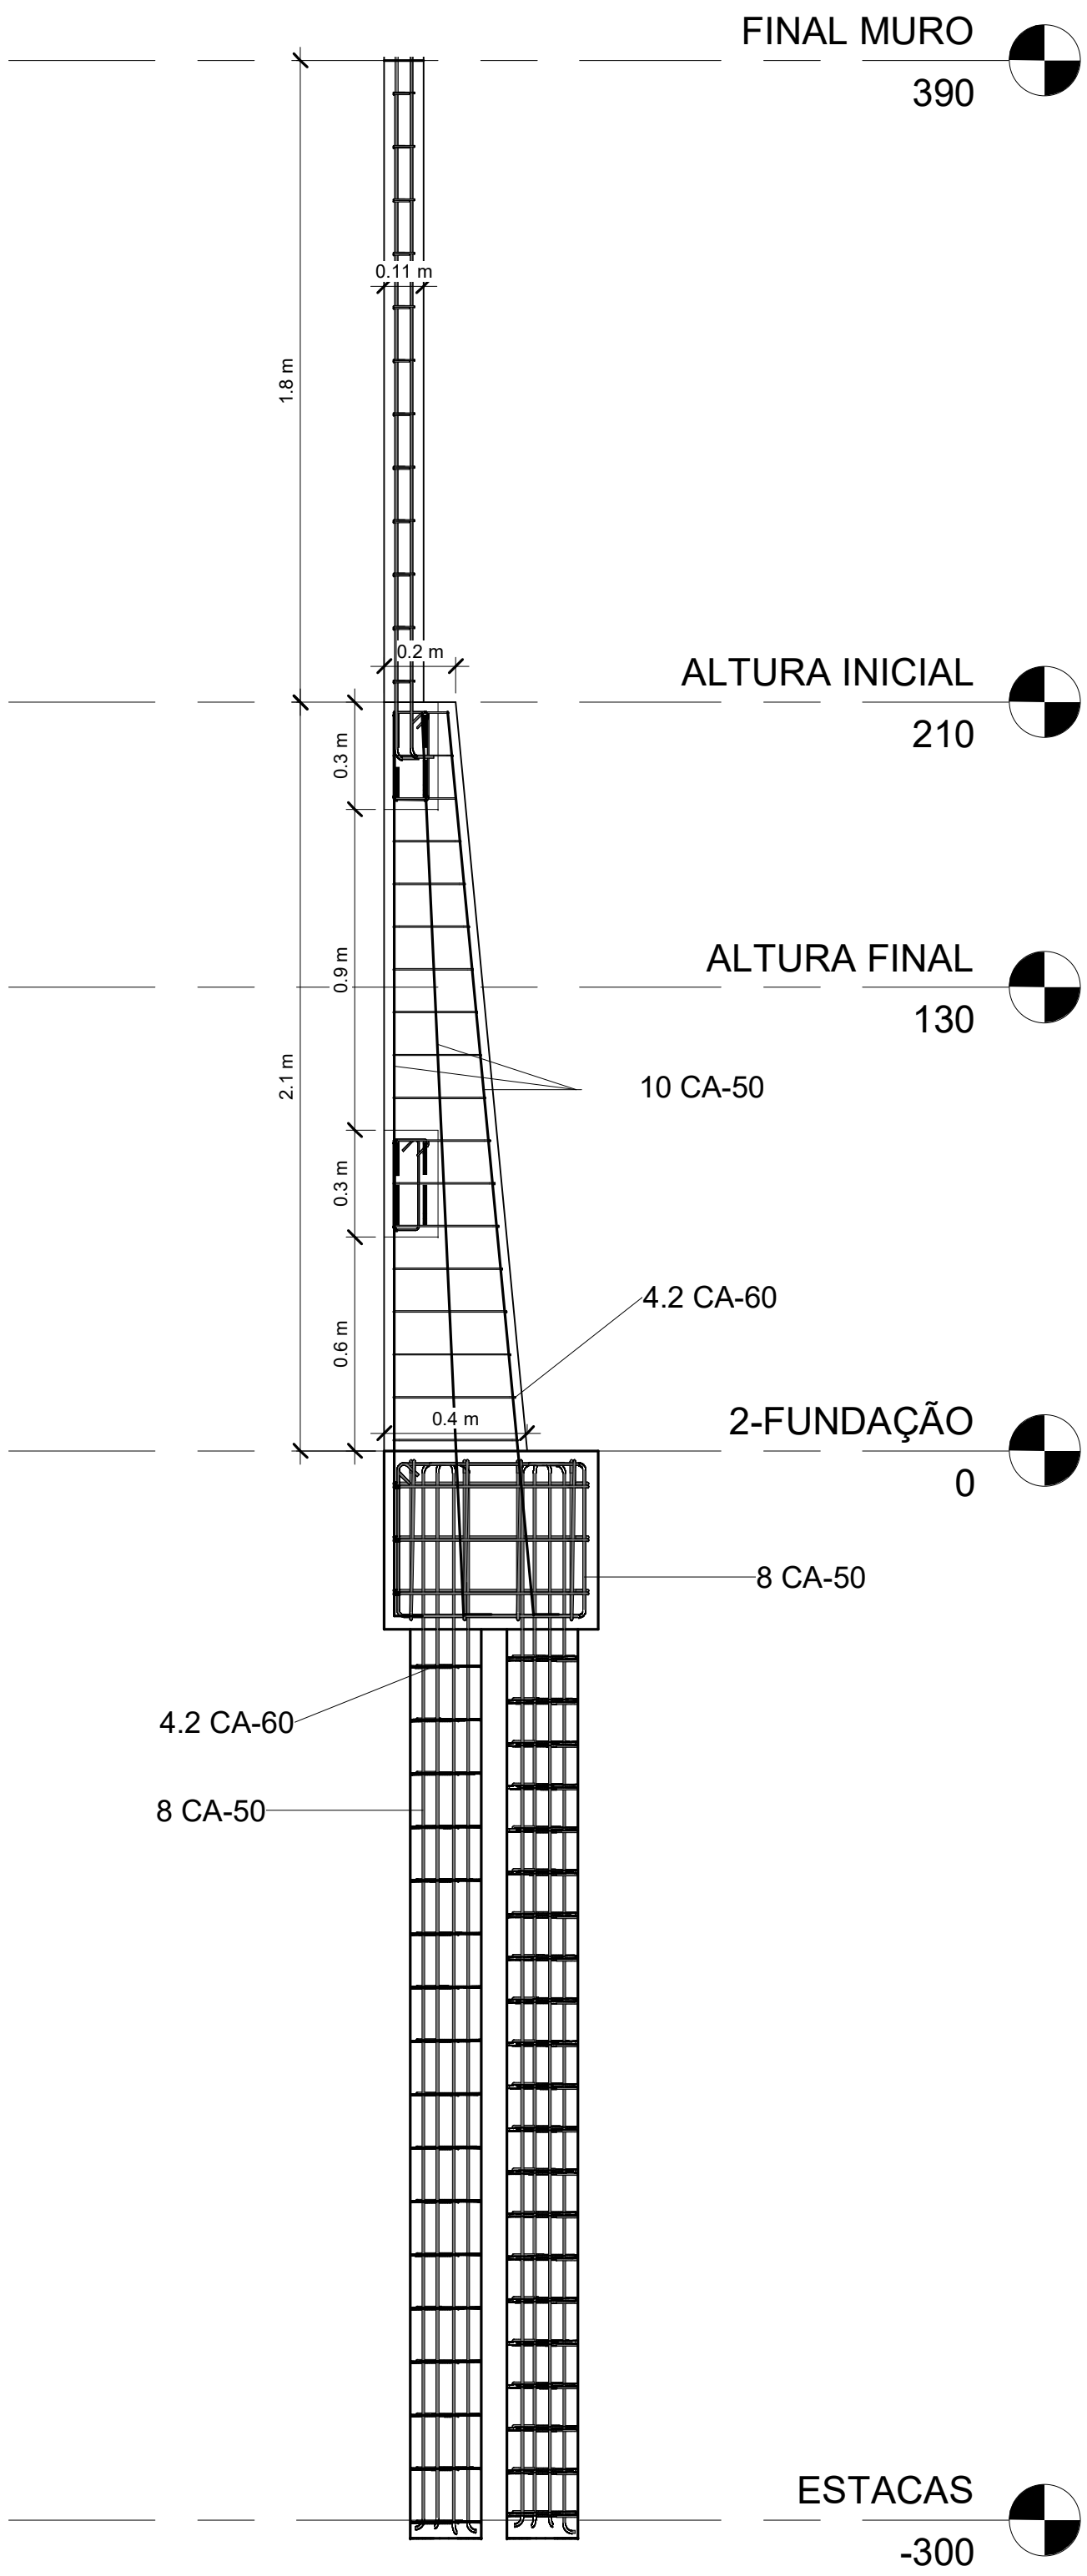


Vista Lateral Arrimo

1 : 25

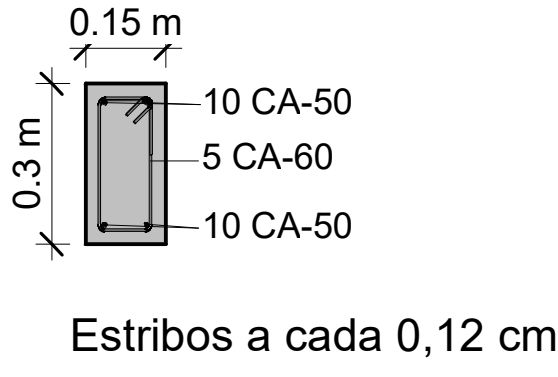


Detalhe das Vigas Arrimo

1 : 20

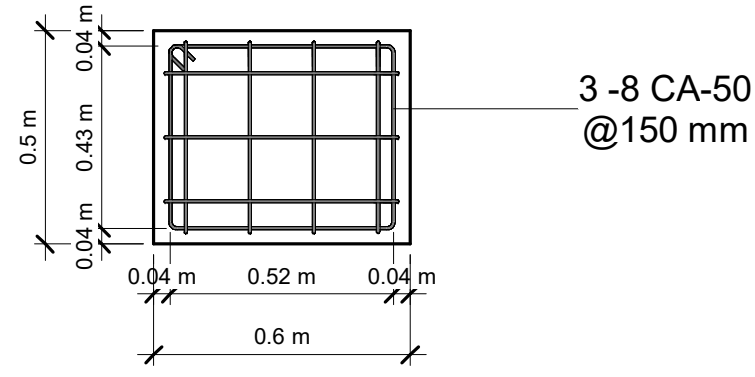


Detalhamento dos Blocos

1 : 25

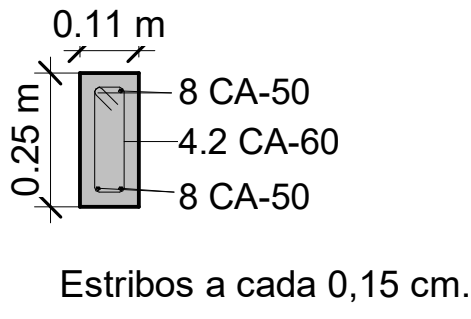

Detalhe das Colunas do muro

1 : 20

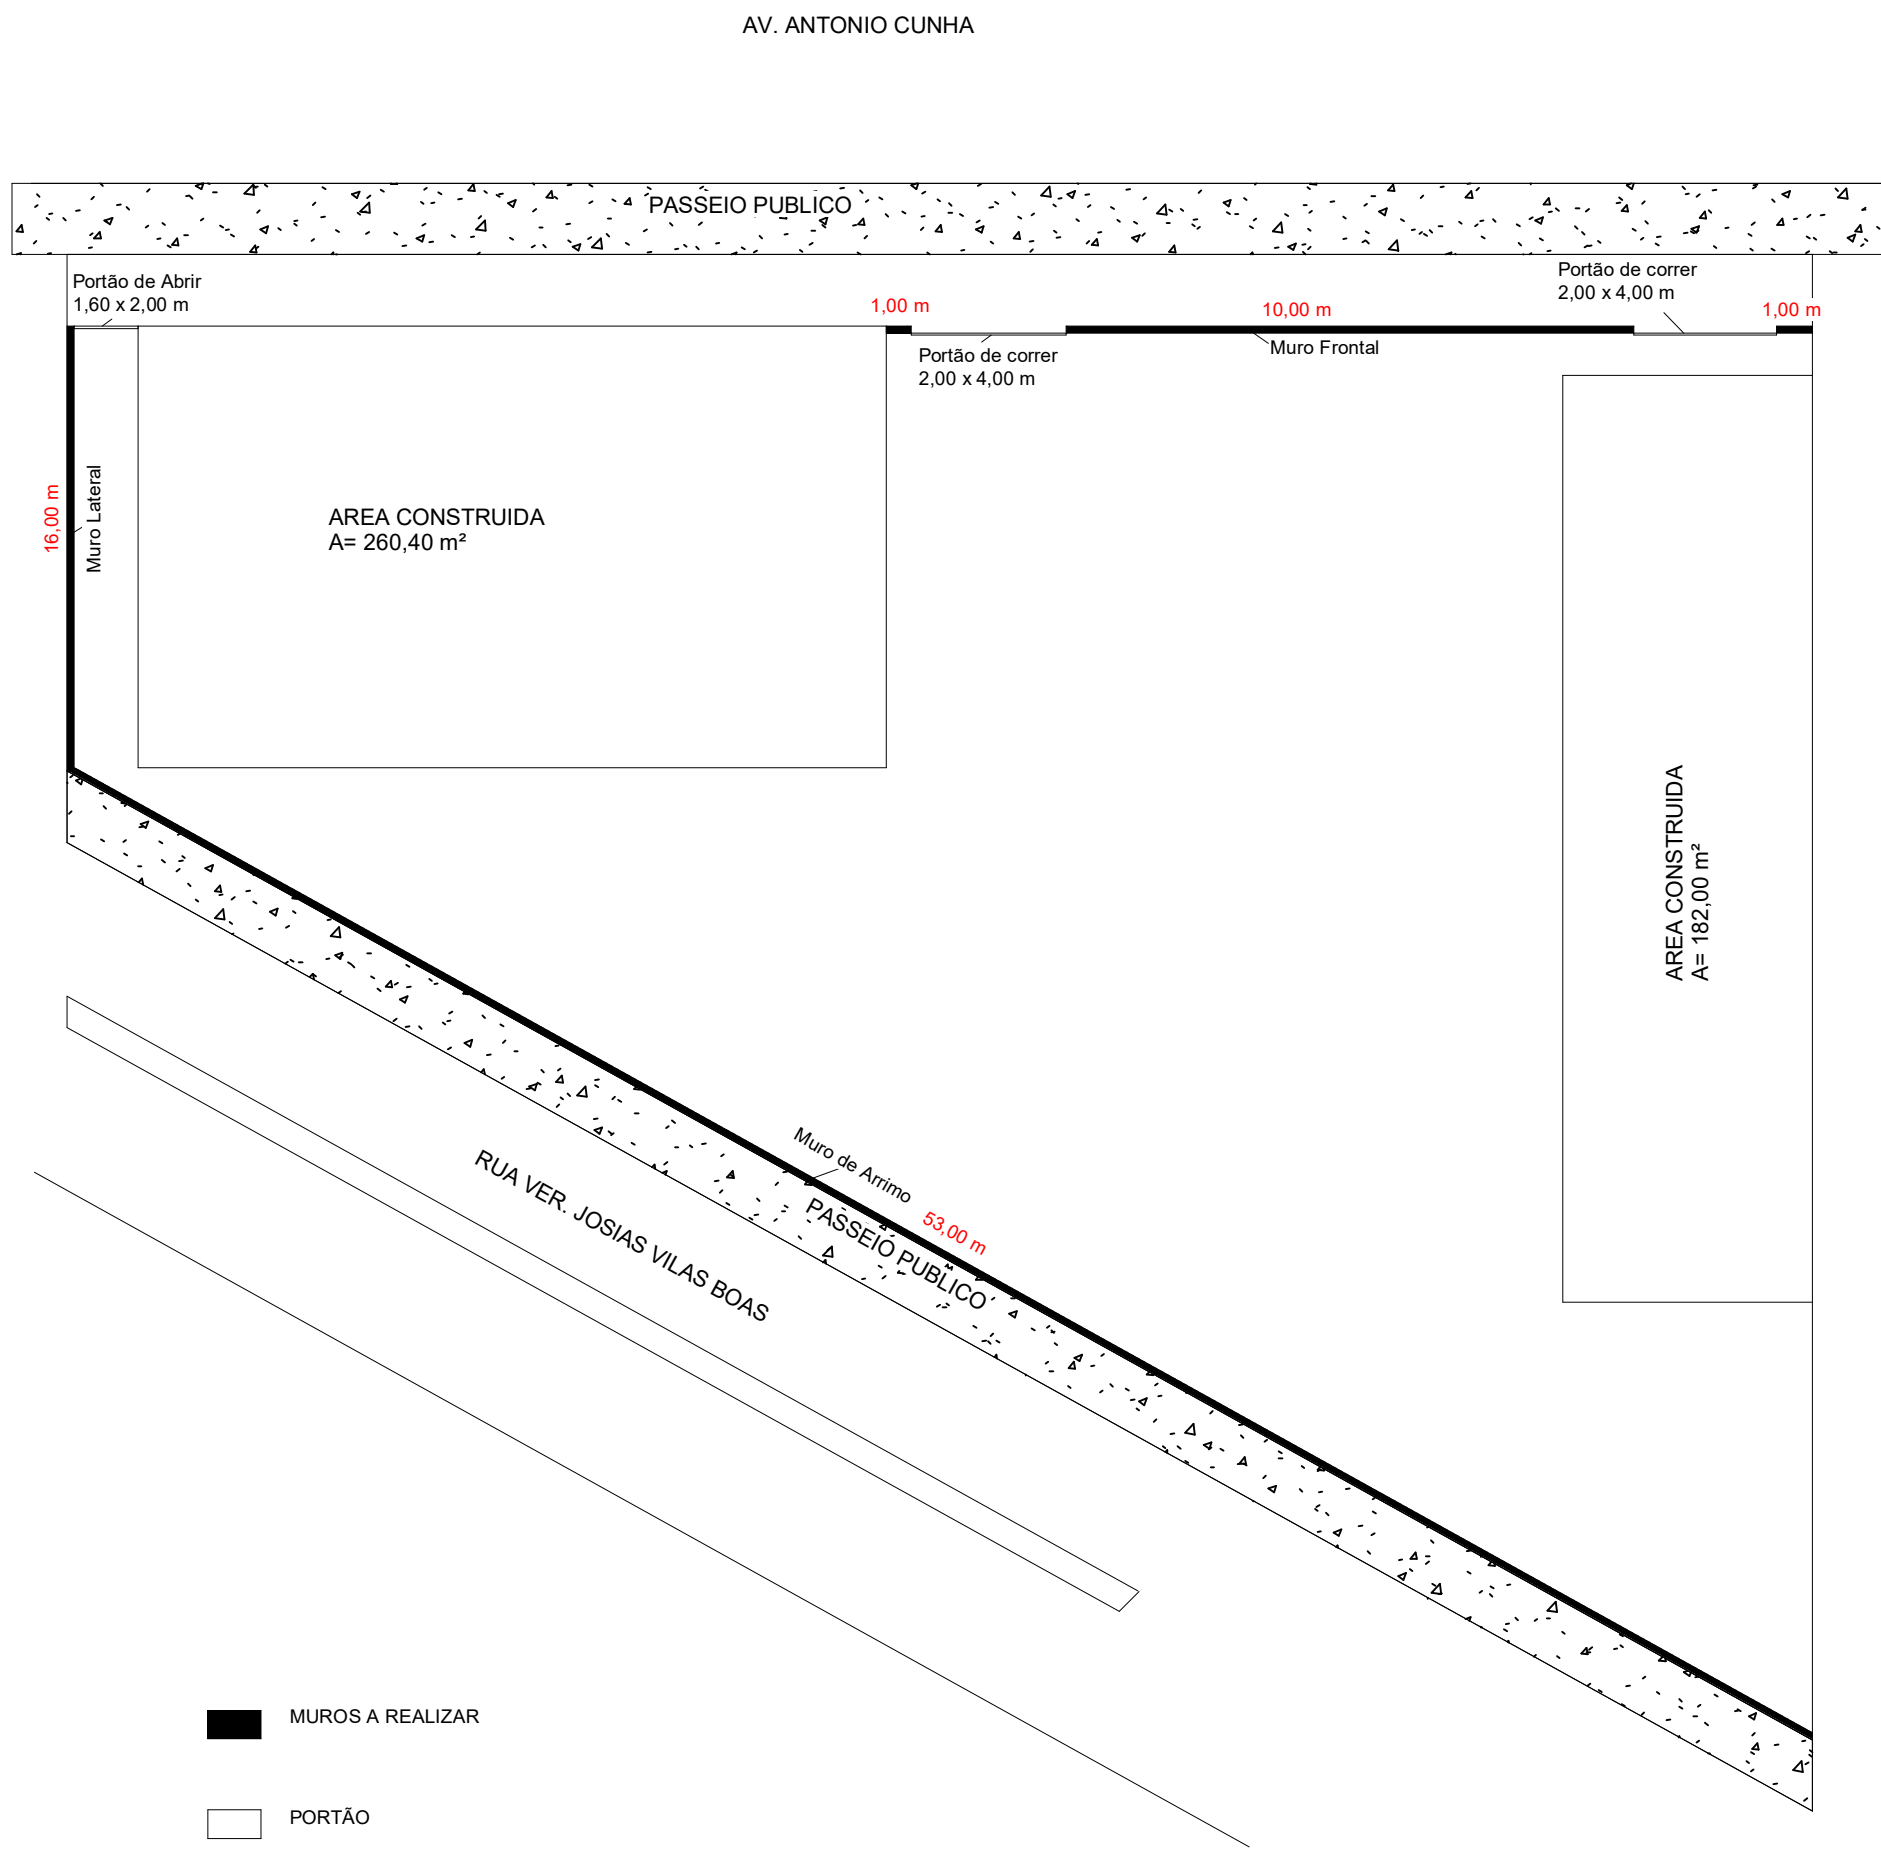

Locação dos Muros

1 : 300