


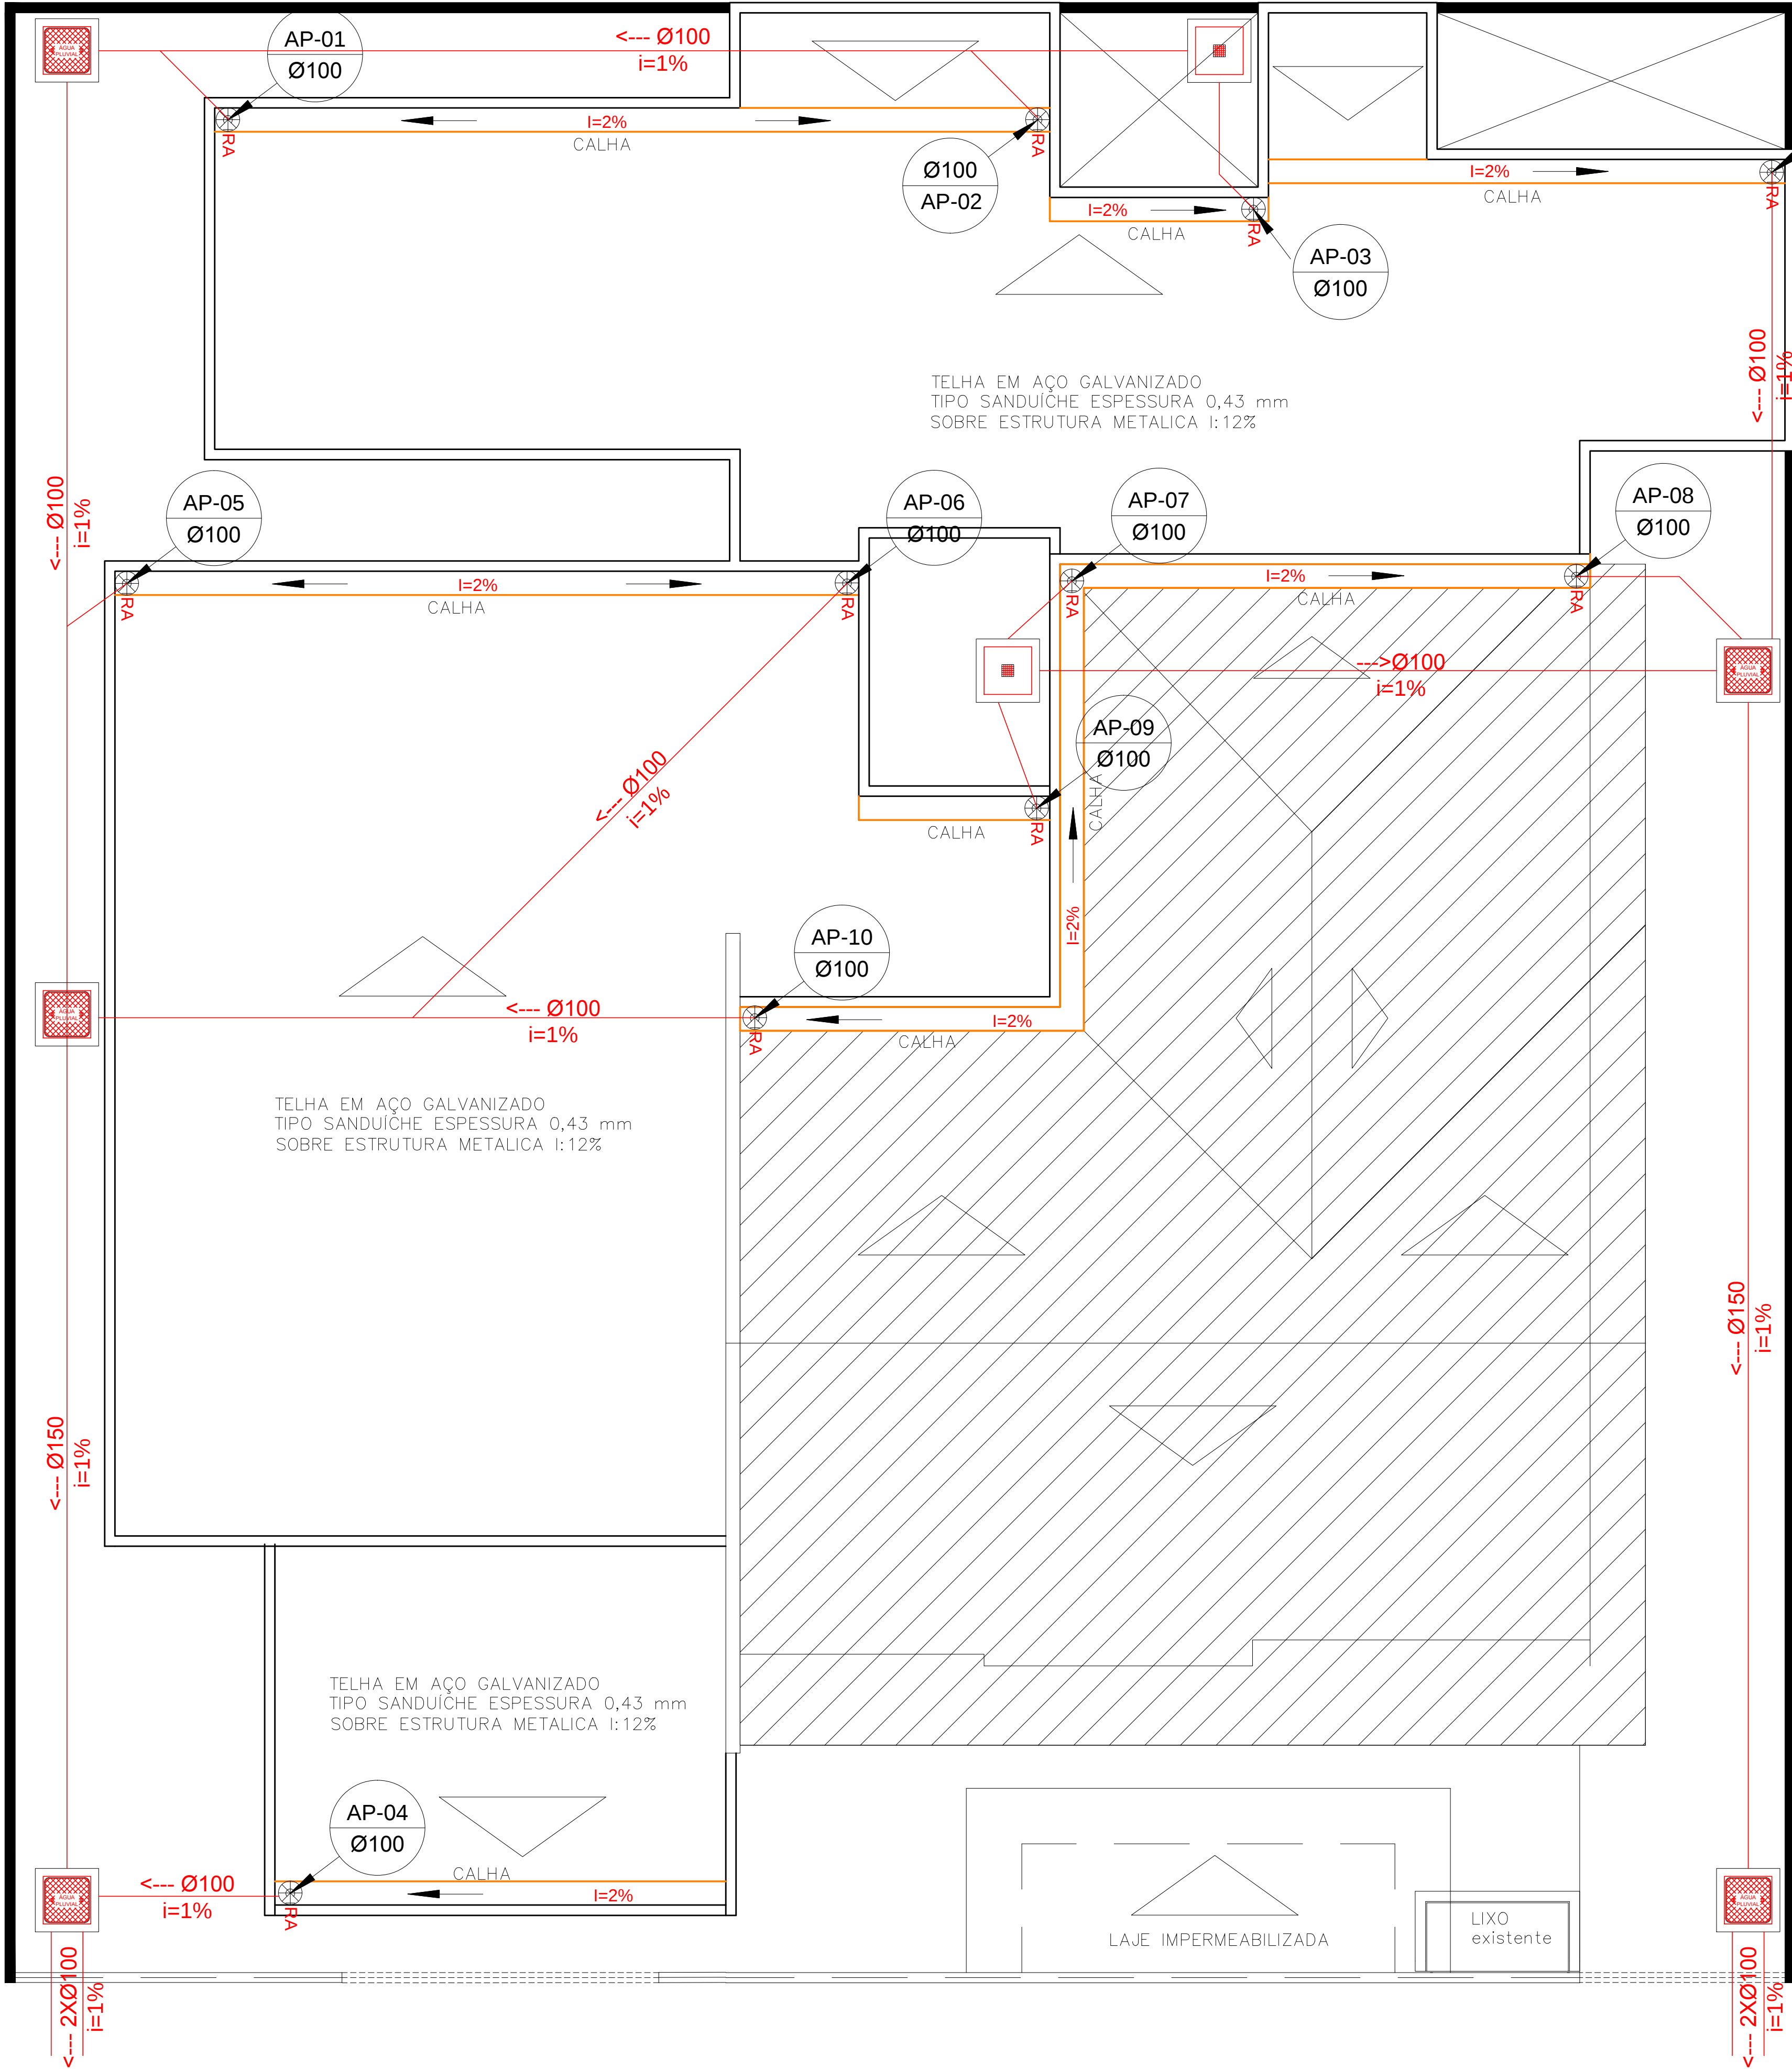

PLANTA DE COBERTURA
Escala 1/50

LEGENDA

PV
CA

ÁGUA PLUVIAL

INDICA TUBO DE QUEDA DE ÁGUAS PLUVIAIS

CA

CA

INDICA TUBULAÇÃO DE ÁGUAS PLUVIAIS

RA

RA

SENTIDO DO FLUXO DA CALHA

CA
15x15 cm

CA
40X40CM

RA

RA

CT

CF

CA

PV

Øxxx ---->

POÇO DE VISITA

CAIXA DE AREIA COM GRELHA 15x15 cm

CAIXA DE AREIA SEM GRELHA

RAIO SEMISFERICO (ABACAXI)

COTA DE TOPO

COTA DE FUNDO

CAIXA DE AREIA

POÇO DE VISITA

SENTIDO DO FLUXO DA TUBULAÇÃO

ORGÃOS PÚBLICOS

SAÚDE

PREFEITURA

ESTATÍSTICA

ÁREA EXISTENTE:124,10m2

ÁREA DE AMPLIAÇÃO:282,23

ÁREA TOTAL:406,33m2

PROJETO ÁGUA PLUVIAIS

PLANTA DE COBERTURA - DETALHES - LEGENDA

OBRA:

AMPLIAÇÃO POSTO DE SAÚDE ENG. AZAURY

LOCAL

RUA PRINCESA IZABEL, Nº108, QUADRA "B/1"
ENGENHEIRO AZAURY - MUNICÍPIO DE ASSIS CHATEAUBRIAND - PR

Proprietário

Projeto

Execução

SECRETARIA MUNICIPAL DE SAÚDE
ASSIS CHATEAUBRIAND

Data: 02/2017

Desenho: ENG. MAYKE W.

Escala: INDICADA

Prancha: 1/1