
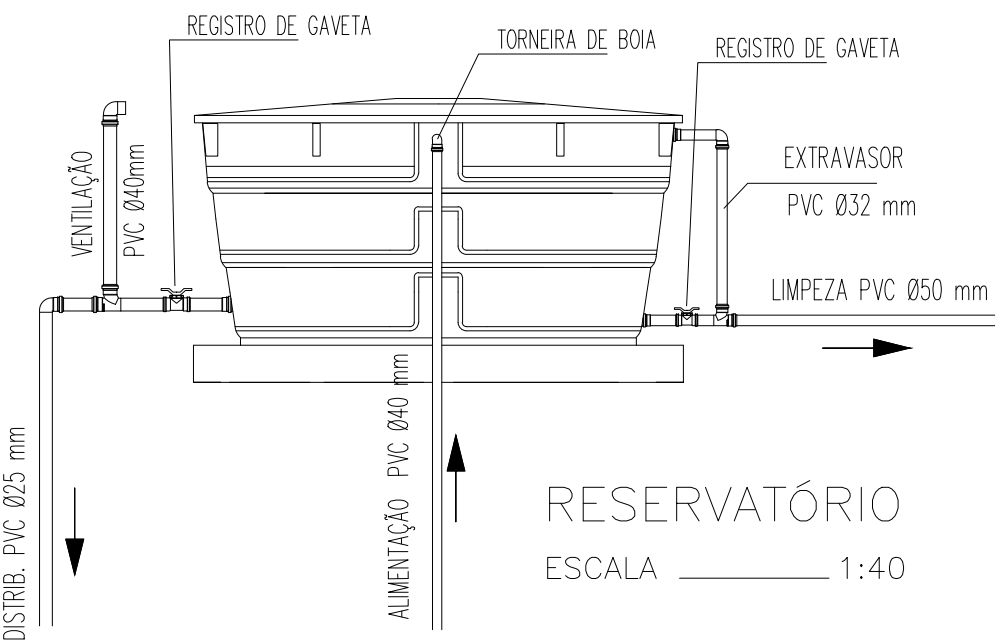


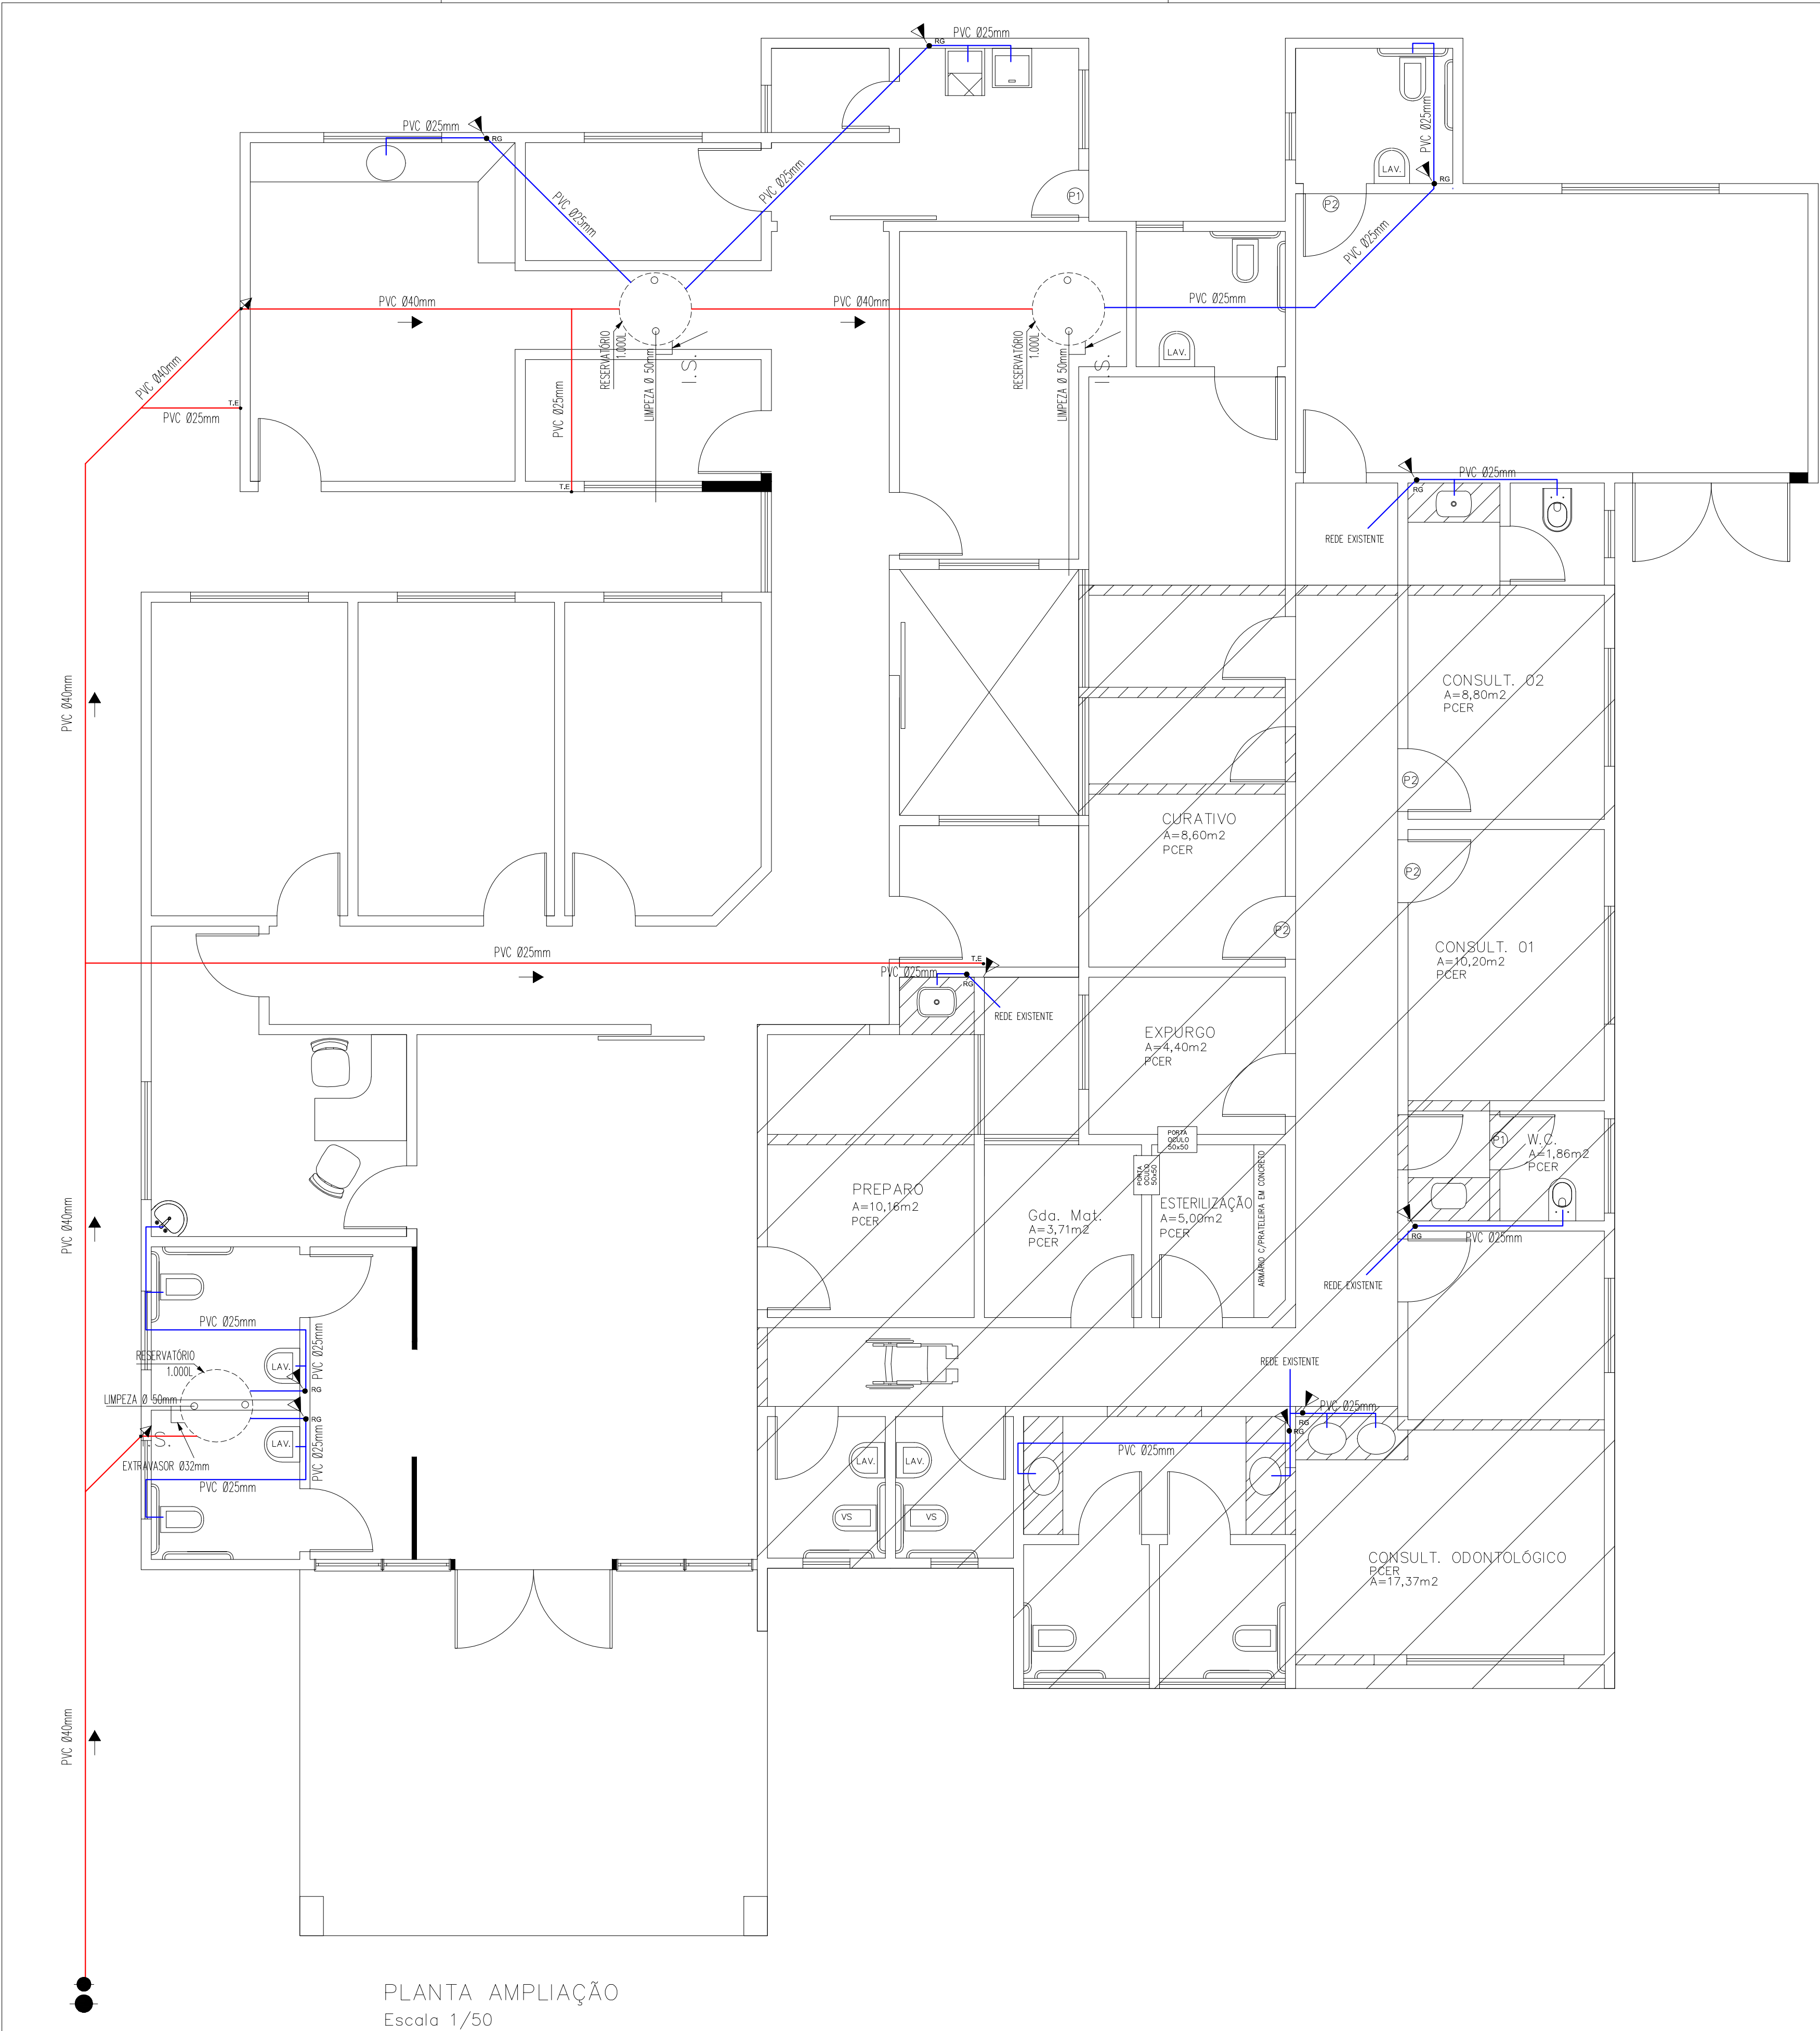

- LEGENDA
- TUBULAÇÃO QUE SOBE
 - TUBULAÇÃO QUE DESCE
 - CI CAIXA DE INSPEÇÃO
 - CG CAIXA DE GORDURA
 - CS CAIXA SIFONADA
 - RS RALO SIFONADO
 - RG REGISTRO DE GAVETA
 - RP REGISTRO DE PRESSÃO
 - CAP CAPTAÇÃO DE ÁGUAS PLUVIAIS
 - FS FOSSA SÉPTICA
 - T.E TORNEIRA EXTERNA
 - HIDRÔMETRO EXISTENTE
 - REDE QUE VEM DA CAIXA D'ÁGUA
 - REDE QUE VEM DA RUA

ORGÃOS PÚBLICOS			
SAÚDE		PREFEITURA	
ESTATÍSTICA			
ÁREA EXISTENTE:		124,10m2	
ÁREA DE AMPLIAÇÃO:		282,23	
ÁREA TOTAL:		406,33m2	
PROJETO HIDROSSANITÁRIO PLANTA BAIXA - DETALHES - LEGENDA			
OBRA: AMPLIAÇÃO POSTO DE SAÚDE ENG. AZAURY			
LOCAL RUA PRINCESA IZABEL, N°108, QUADRA "B/1" ENGENHEIRO AZAURY - MUNICIPIO DE ASSIS CHATEAUBRIAND - PR			
Proprietário	Projeto	Execução	
SECRETARIA MUNICIPAL DE SAÚDE ASSIS CHATEAUBRIAND			
Data:	Desenho:	Escala:	Prancha:
02/2017	ENG. MAYKE W.	INDICADA	1/2