
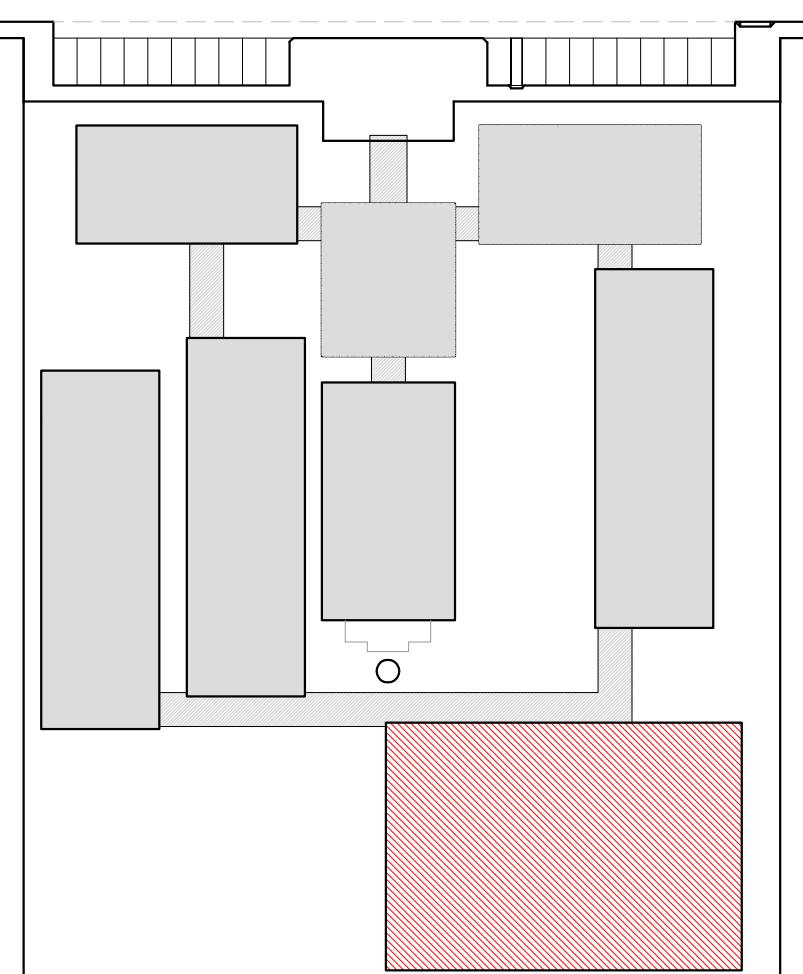


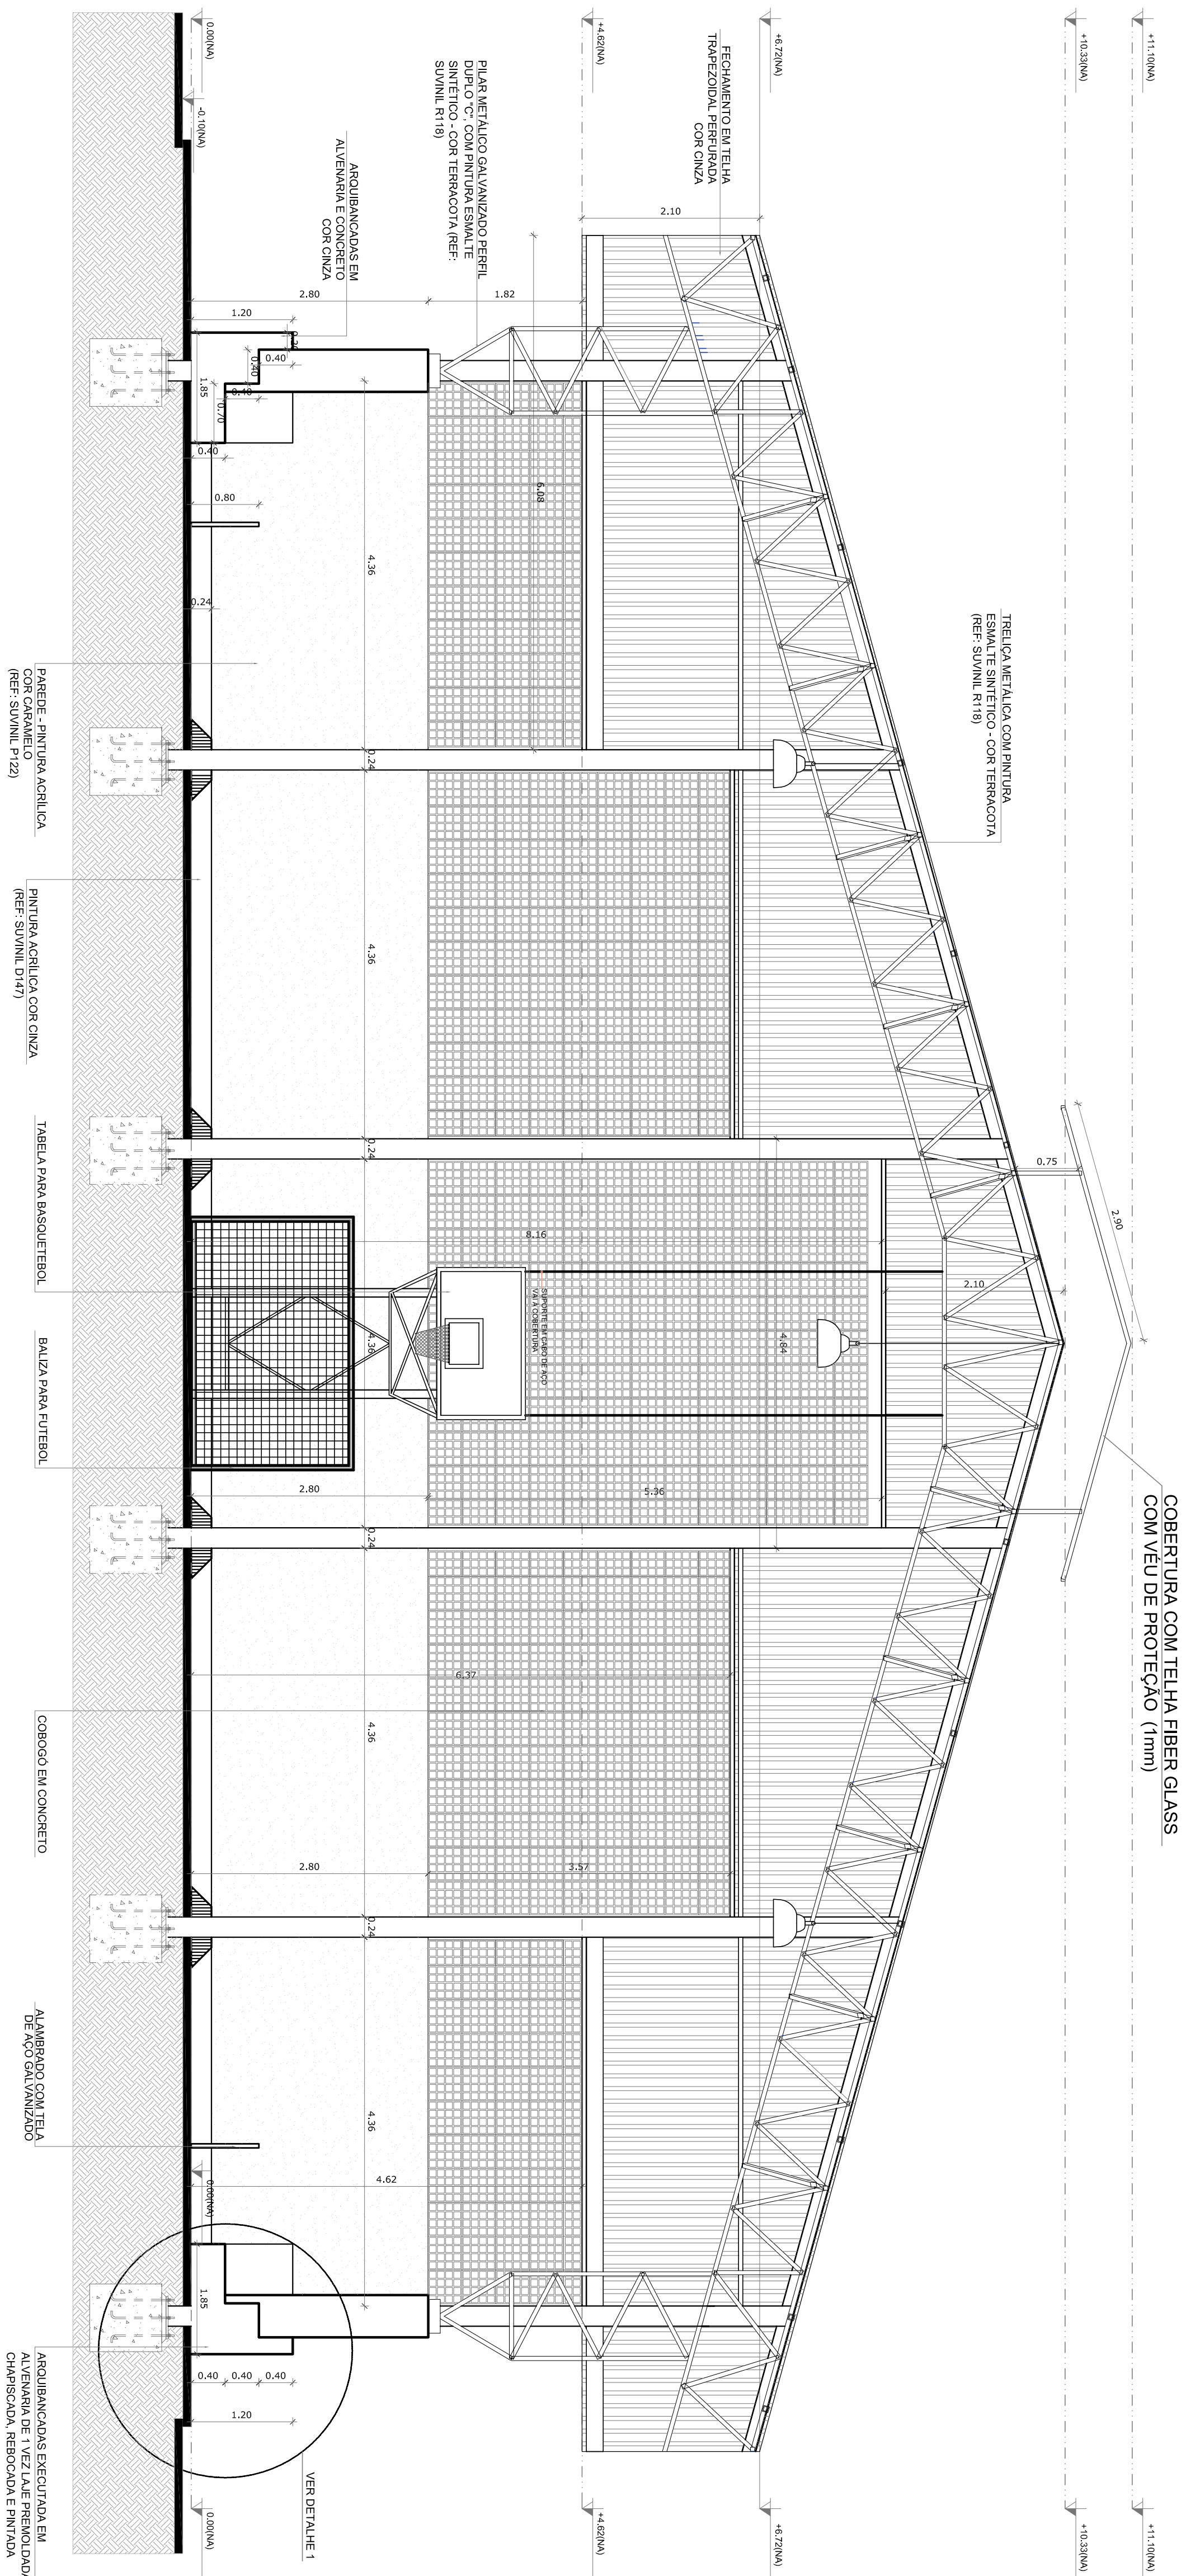

CROQUI DE REFERÊNCIA


LEGENDA			
	INDICAÇÃO NÍVEL PLANTA E CORTE		INDICAÇÃO DE VISTAS
	INDICAÇÃO DE CONTES		ESPECIFICAÇÃO DE MATERIAIS
	INDICAÇÃO DE FACHADAS		INDICAÇÃO DE EXPOS
	INDICAÇÃO DE PONTAS E LAMEIAS		INDICAÇÃO DE ELEMENTOS (BANCA, PARAFUSOS E ETC.)

NOTAS

- MEDIDAS E NÍVEIS ELÉTRICOS
- VERIFICAR POSIÇÃO EXATA DOS PILARES NO PROJETO ESTRUTURAL
- VERIFICAR DETALHES CONSTRUTIVOS PERTINENTES NO PROJETO DE DETALHAMENTO
- SEGUIR ORIENTAÇÃO DO PROJEITO QUANTO A UTILIZAÇÃO DAS CORES CASO SEJA NECESSÁRIO
- ALTERAÇÃO, CONSULTA E CANCELAMENTO DE ESTUDO DE CORES
- EM CASO DE CONSULTA DE INFORMAÇÕES ENTRE O PROJETO GRÁFICO E O MEMORIAL DESCRITIVO E ESPECIFICAÇÕES TÉCNICAS, PRELIMINAR A INFORMAÇÃO CONTIDA NO DESENHO
- ALTERAÇÕES NESTE PROJETO SOMENTE COM AUTORIZAÇÃO EXPRESSA DO PFOE

REFERÊNCIA

- PLANILHA DE QUANTITATIVOS
- MEMORIAL DESCRITIVO E ESPECIFICAÇÕES TÉCNICAS

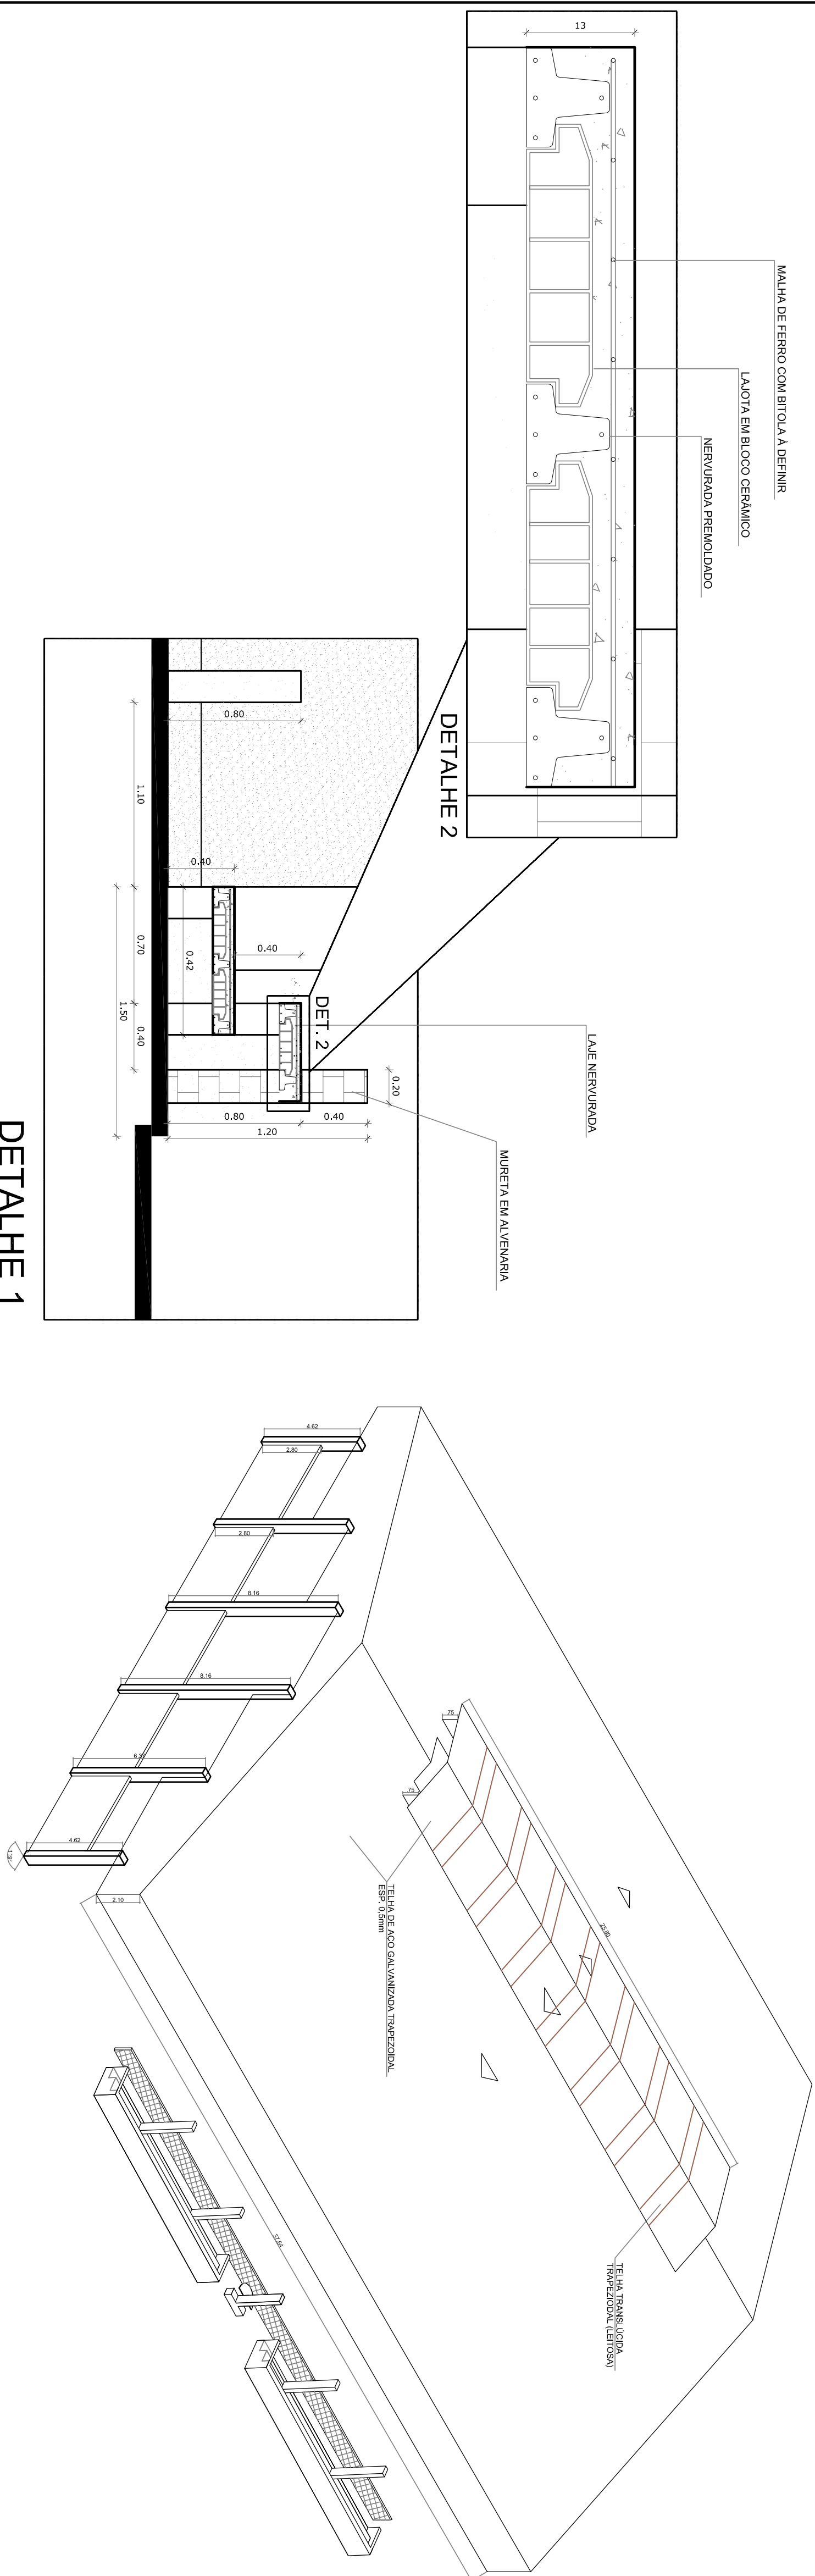

PROJETO PADRÃO - FNDE

FND
Fundo Nacional
de Desenvolvimento
da Educação

**Ministério d
Educação**

MUNICÍPIO – UF:	
PROPRIETÁRIO:	
ENDEREÇO:	
PROPRIETÁRIO _____	
RESP. TÉCNICO _____	
CAU/ CREA	RA
D.U.F.O	

OBSERVAÇÕES:

CORRENCIAO			
CCEST - Coordenacao Geral de Infraestrutura Educacional			
FORMAÇÃO		PRONACIA	
A1 (841X354)		28/42	
R 03			
PERÍODO		PRONACIA	
ESCOLA		PRONACIA	
INDICAÇÃO		PRONACIA	
DATA EMISSÃO		PRONACIA	
MAR/2014		PRONACIA	