




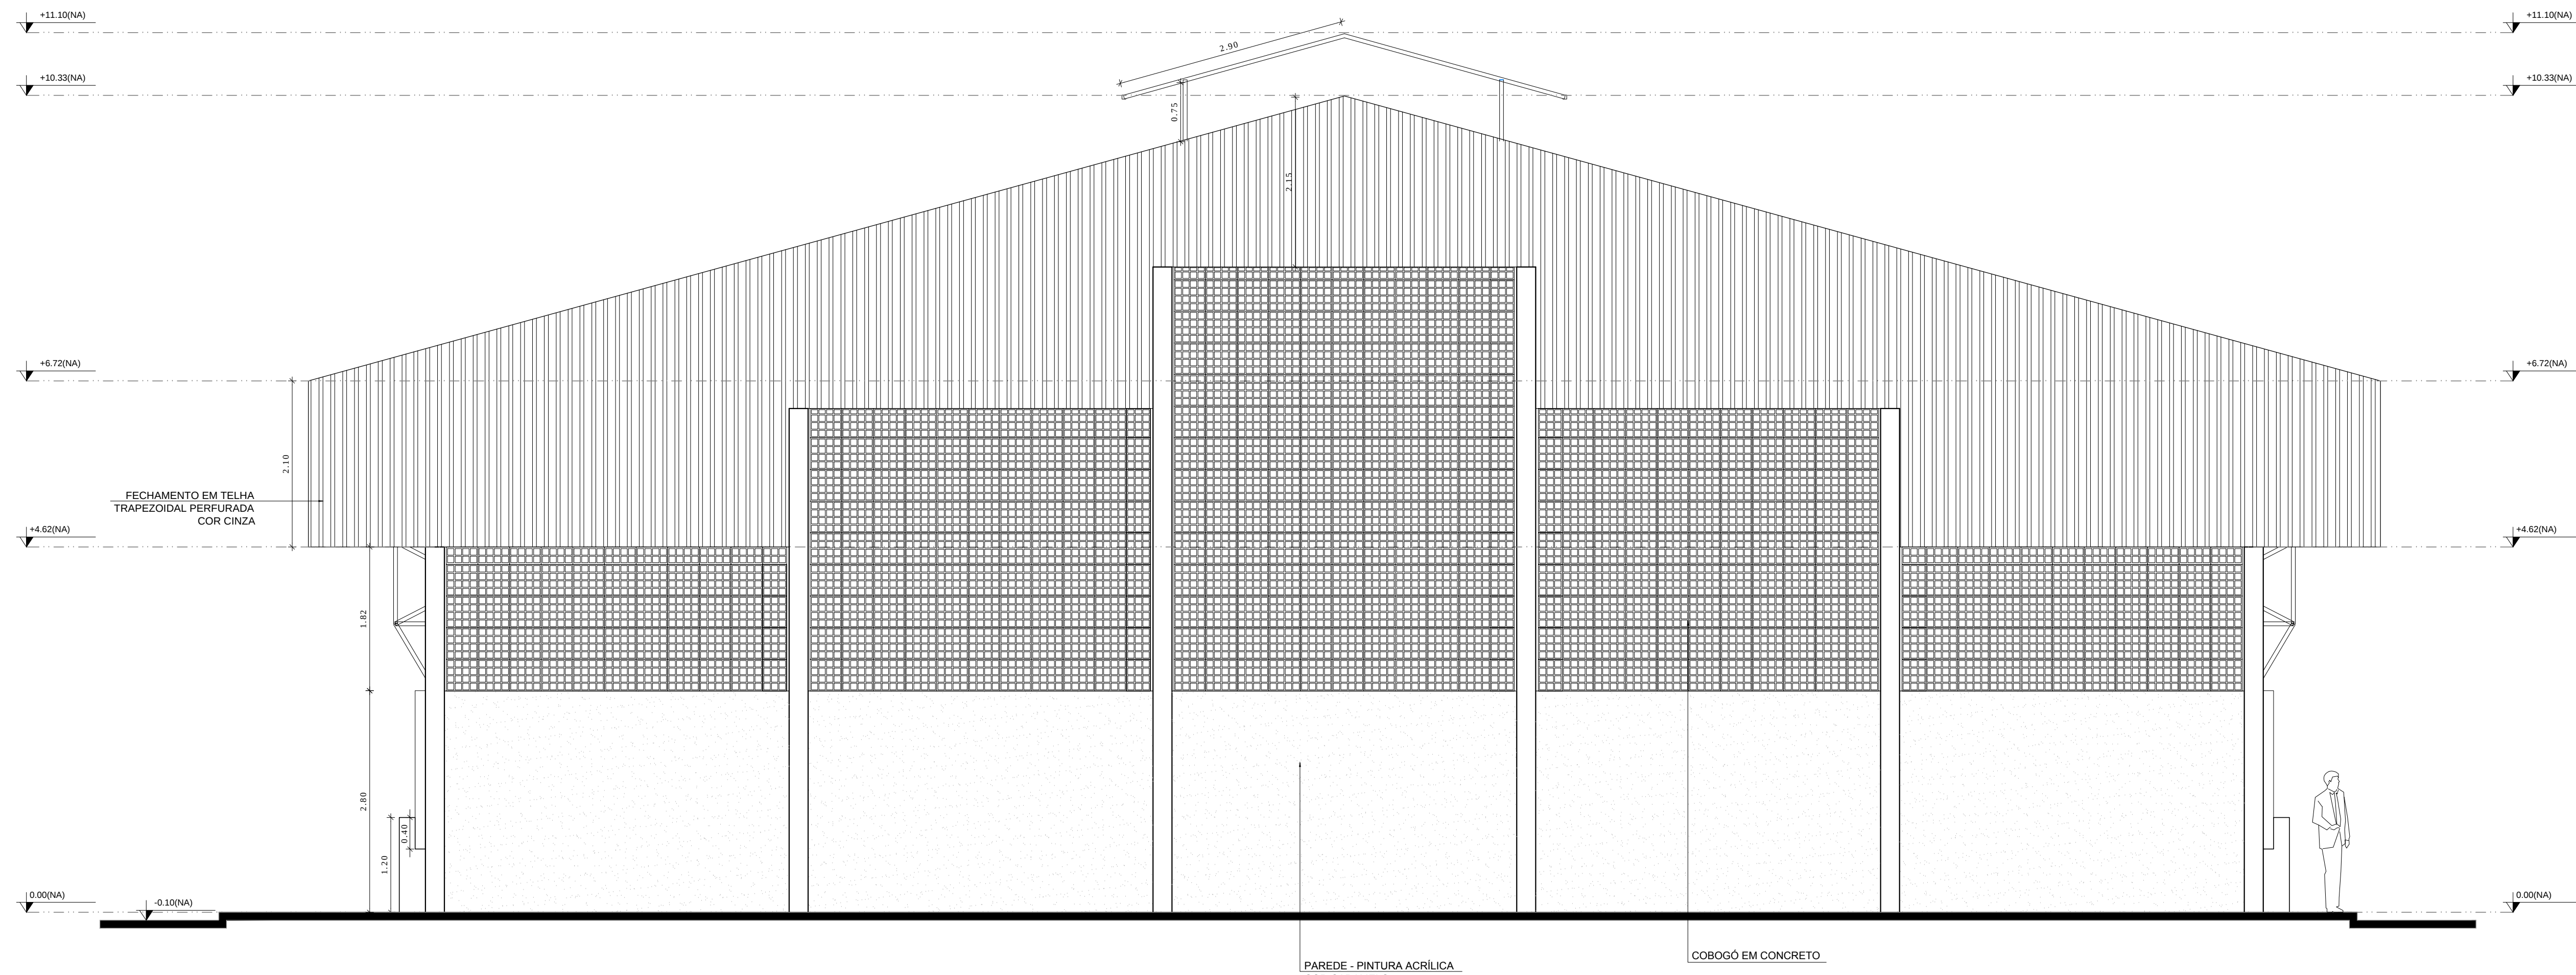

1 FACHADA 1  
ESCALA 1/50

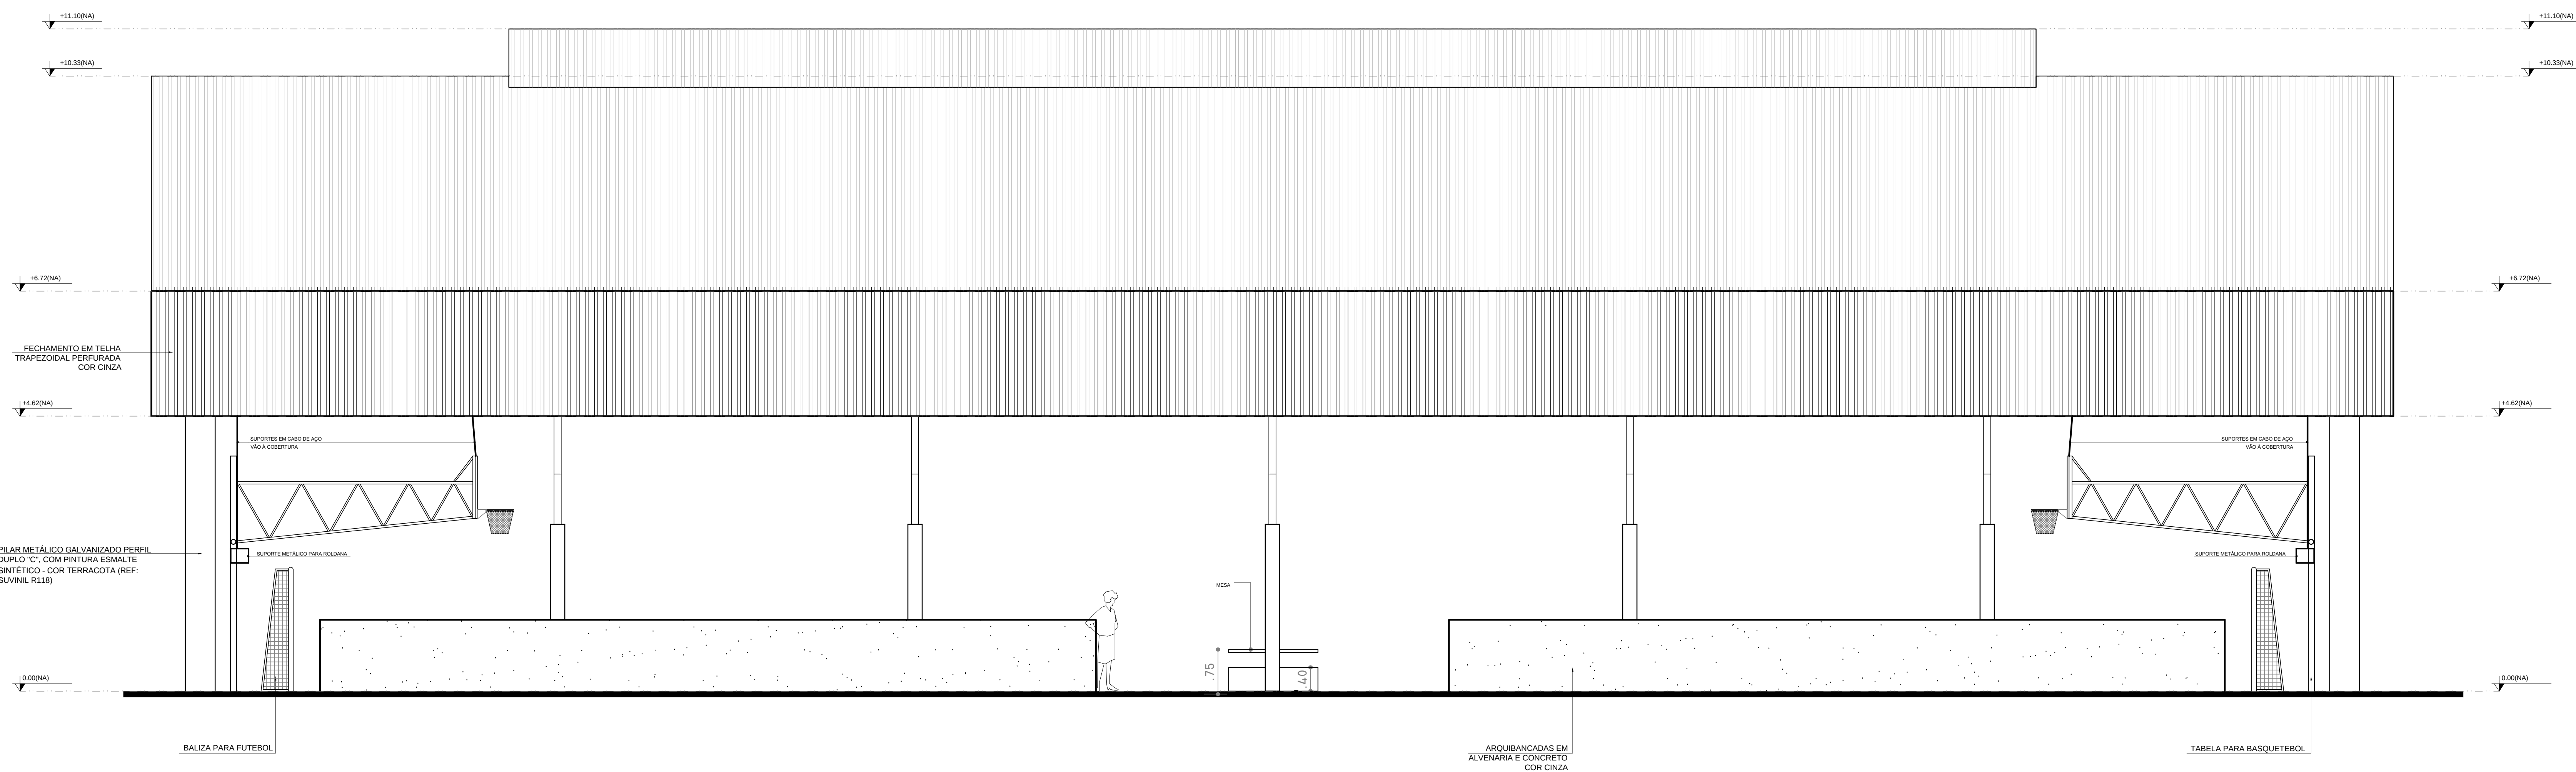

2 FACHADA 2  
ESCALA 1/50

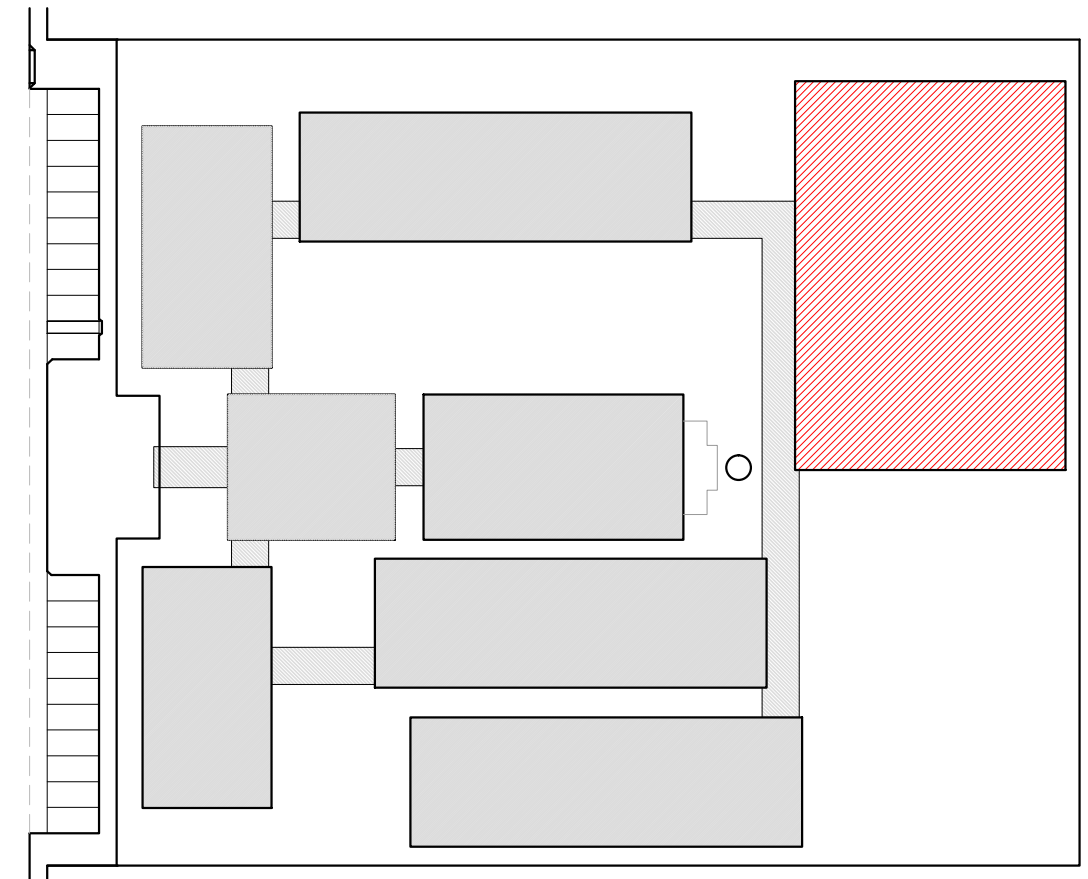

CROQUI DE REFERÊNCIA

| LEGENDA: |                                                    |
|----------|----------------------------------------------------|
|          | INDICAÇÃO NÍVEL PLANTA E CORTE                     |
|          | INDICAÇÃO DE CORTES                                |
|          | INDICAÇÃO DE FACHADAS                              |
|          | INDICAÇÃO DE PORTAS E JANELAS                      |
|          | INDICAÇÃO DE VISTAS                                |
|          | ESPECIFICAÇÃO DE MATERIAIS                         |
|          | INDICAÇÃO DE EIXOS                                 |
|          | INDICAÇÃO DE ELEMENTOS (BANCA, PRATELEIRAS E ETC.) |

| NOTAS   |  |
|---|--|
| - MEDIDAS E NÍVEIS EM METROS   |  |
| - VERIFICAR POSIÇÃO EXATA DOS PILARES NO PROJETO ESTRUTURAL                                                                                               |  |
| - VERIFICAR DETALHES CONSTRUTIVOS PERTINENTES NO PROJETO DE DETALHAMENTO                                                                                  |  |
| - SEGUIR ORIENTAÇÃO DO PROJETO QUANTO A UTILIZAÇÃO DAS CORES, CASO SEJA NECESSÁRIA                                                                        |  |
| - ALTERAÇÃO: CONSULTAR O CADERNO DE ESTUDO DE CORES   |  |
| - EM CASO DE CONFLITO DE INFORMAÇÕES ENTRE O PROJETO GRÁFICO E O MEMORIAL DESCRITIVO E ESPECIFICAÇÕES TÉCNICAS, PREVALECE A INFORMAÇÃO CONTIDA NO DESENHO |  |
| - ALTERAÇÕES NESTE PROJETO SOMENTE COM AUTORIZAÇÃO EXPRESSA DO FNDE                                                                                       |  |
| REFERÊNCIA:   |  |
| - PLANILHA DE QUANTITATIVOS   |  |
| - MEMORIAL DESCRITIVO E ESPECIFICAÇÕES TÉCNICAS   |  |

PROJETO PADRÃO - FNDE

MUNICÍPIO - UF:  
PROPRIETÁRIO:  
ENDEREÇO:

PROPRIETÁRIO:  
RESP. TÉCNICO: CAU/ CREA

DLFO: CAU/ CREA  
RA

OBSERVAÇÕES:

ESCOLA 12 SALAS DE AULA  
PROJETO DE ARQUITETURA

|                                                                            |                            |                                             |                   |
|----------------------------------------------------------------------------|----------------------------|---------------------------------------------|-------------------|
| COORDENAÇÃO<br>CGEST - Coordenação<br>Geral de Infraestrutura<br>Educativa | QUADRA COBERTA<br>FACHADAS |                                             | ARQ               |
|                                                                            | REVISÃO                    | ESCALA                                      |                   |
| FORMATO<br>(1:140X660)                                                     | R.03                       | ESCALA<br>1/50<br>DATA EMISSÃO<br>MAIO/2014 | PRIMICIA<br>29/42 |