

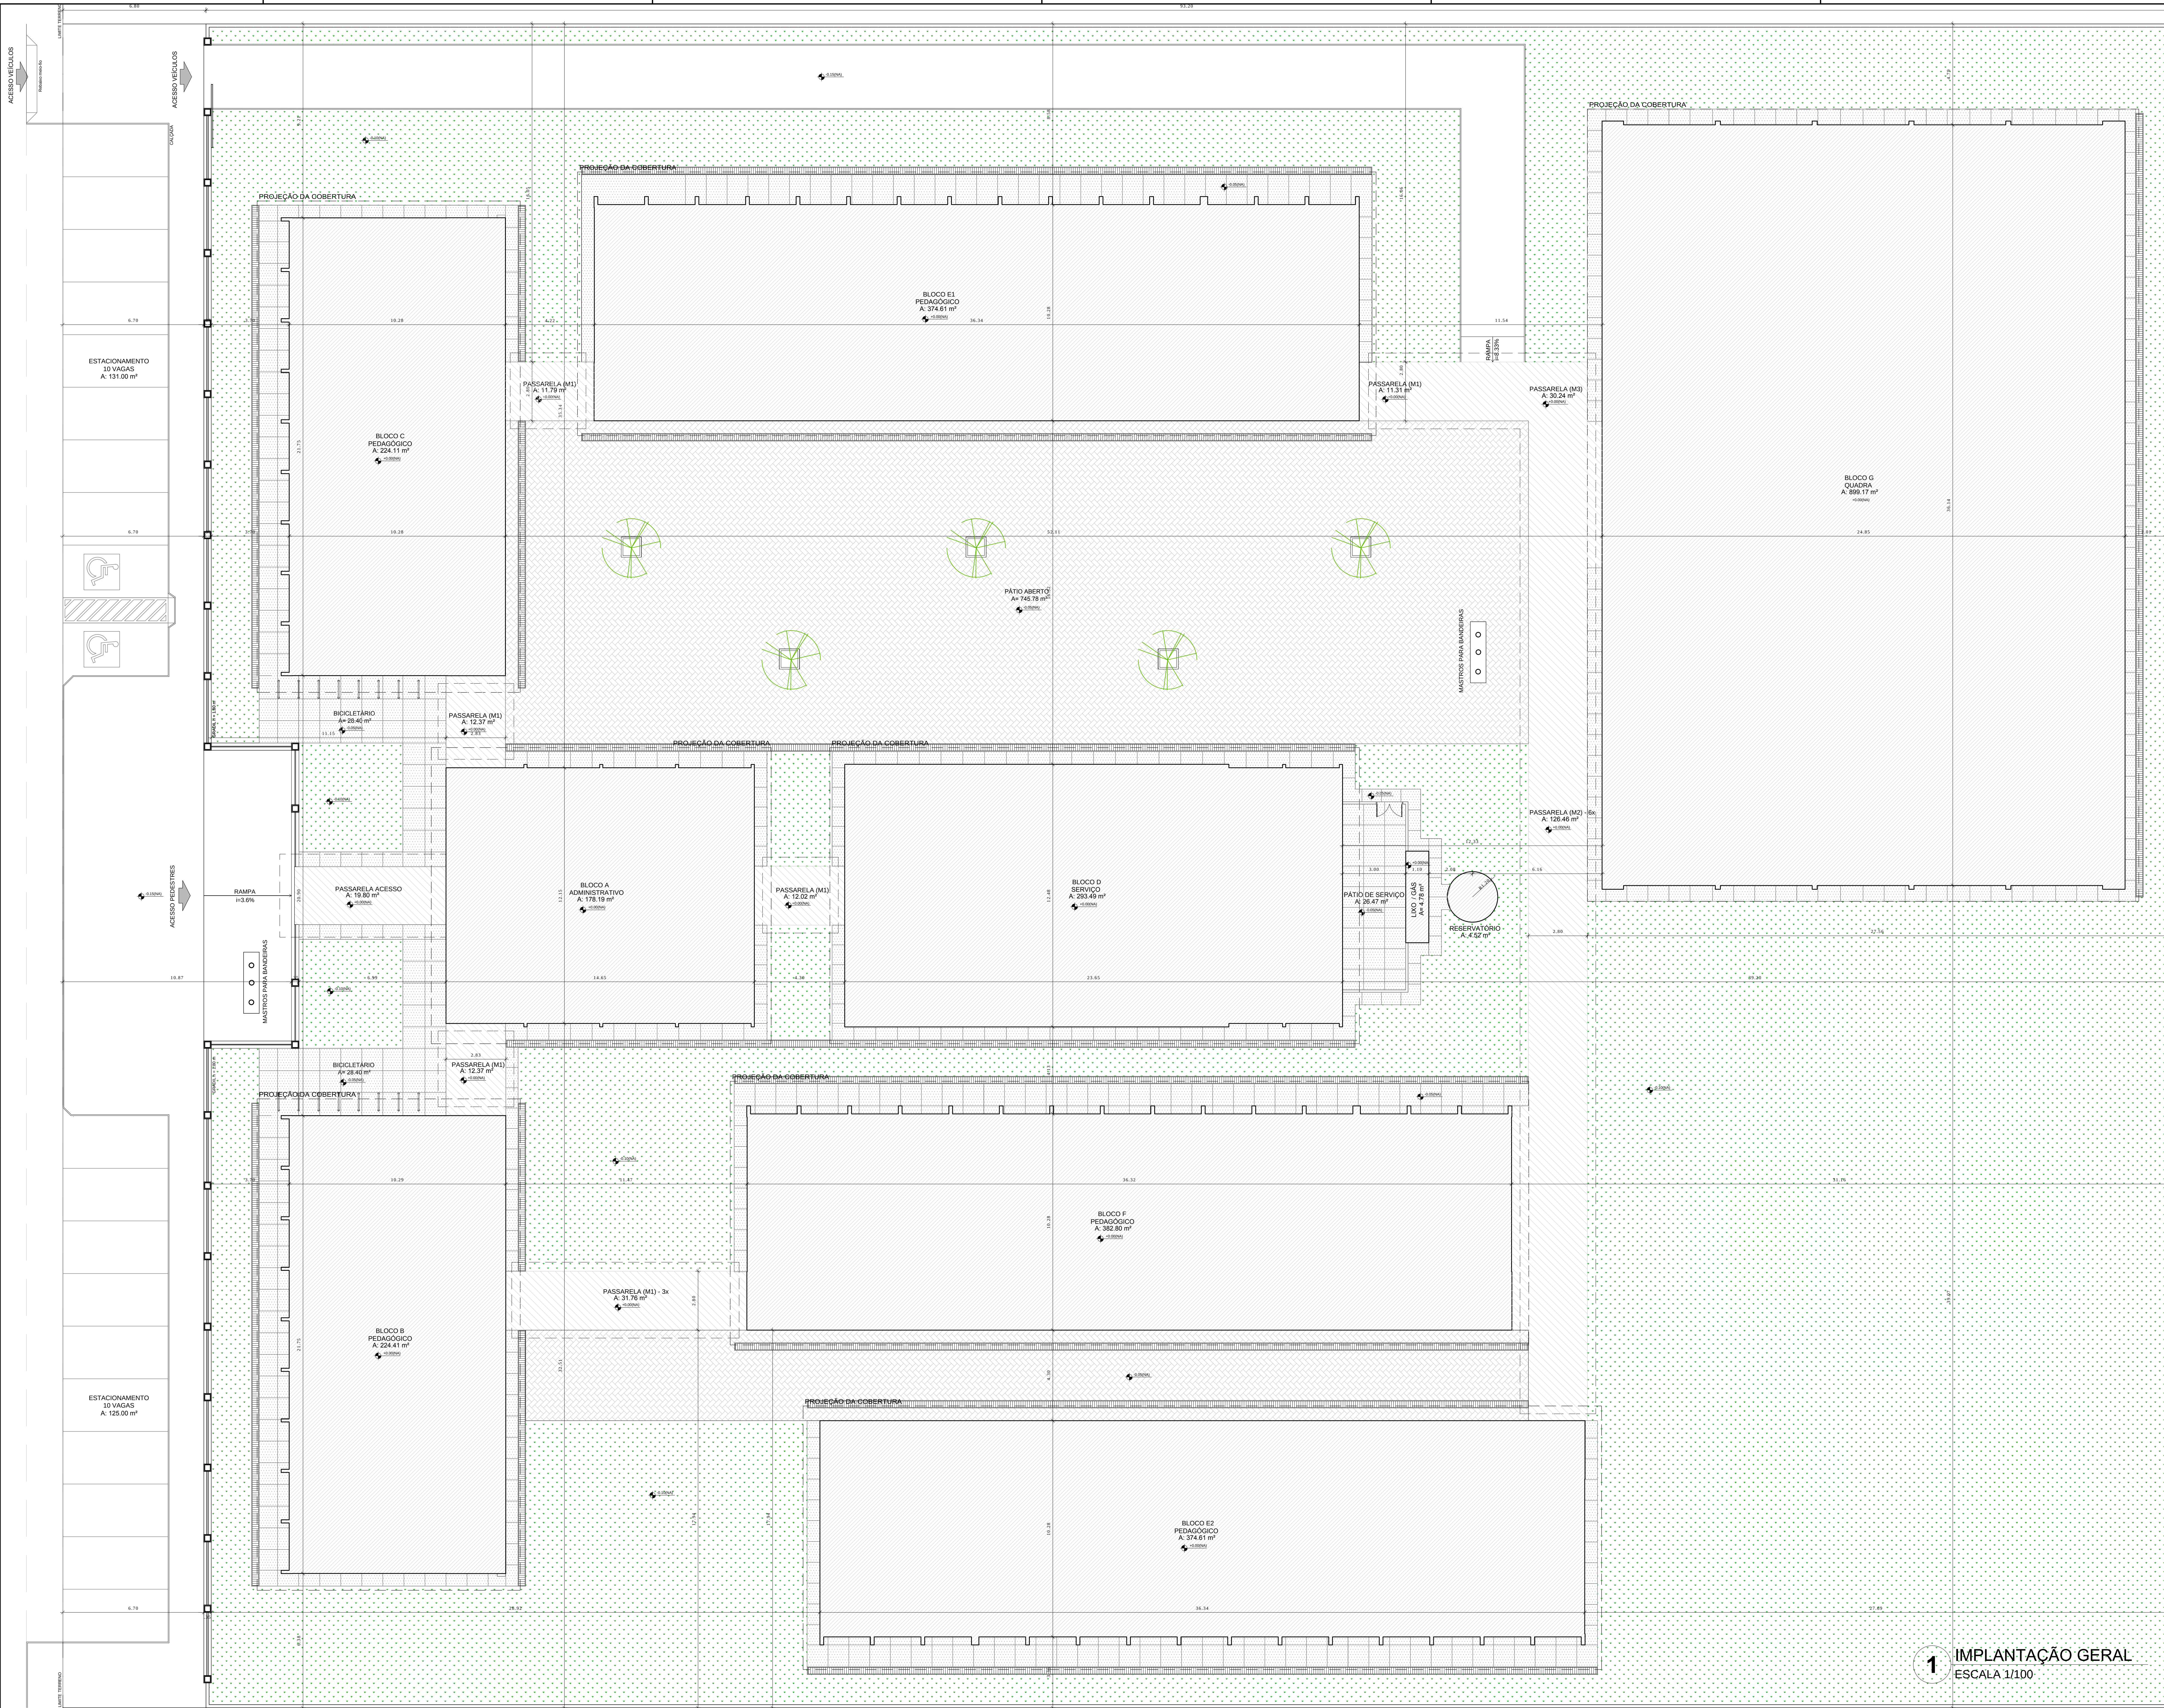


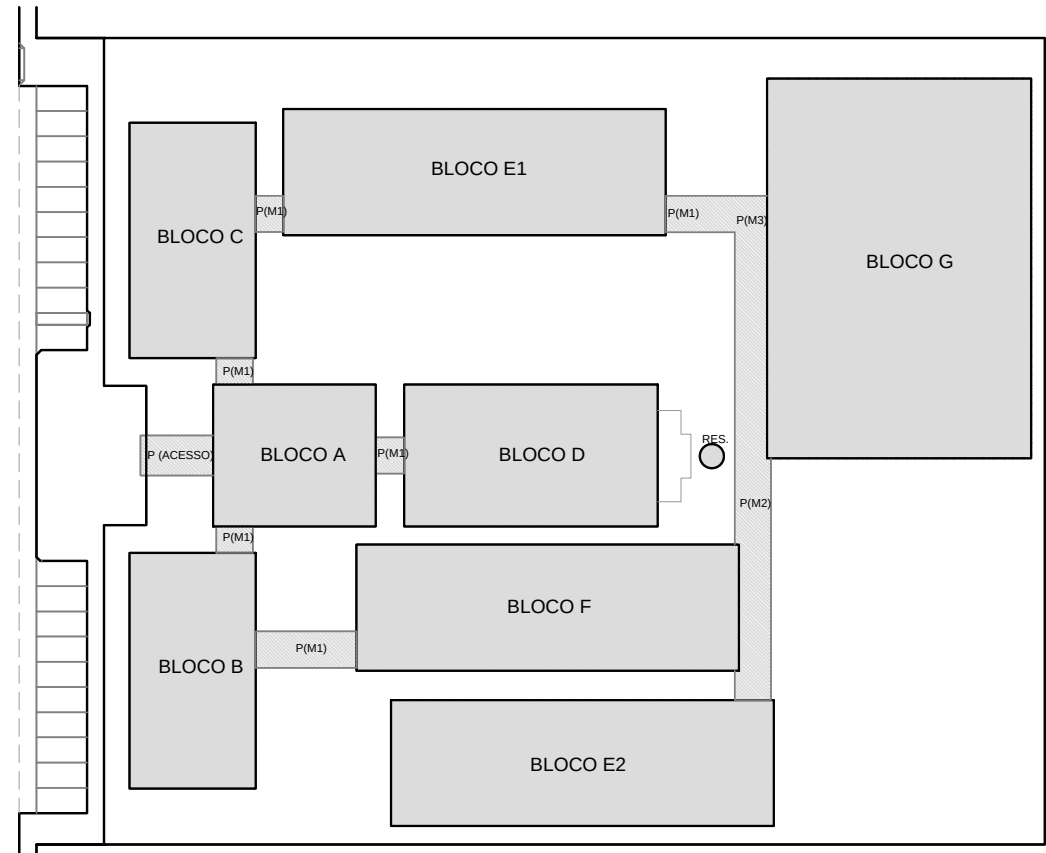

NORTE PREFERENCIAL

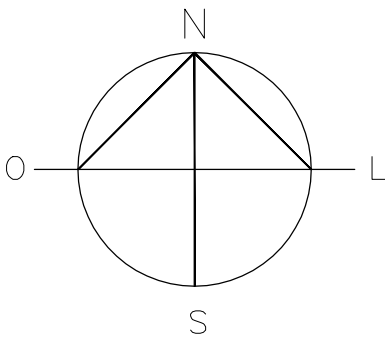

CROQUI DE REFERÊNCIA

QUADRO DE ÁREAS				
ÁREA DO TERRENO	108 milha x 80 milha = 8.640.00 m²			
ÁREA OCUPADA	3.914.55 m²	TAXA DE OCUPAÇÃO:	45,93 %	
ÁREA CONSTRUÍDA	3.228,08m²	COEFICIENTE DE APROVEITAMENTO	0,40	
ÁREAS EDIFICAÇÕES				
BLOCO	ÁREA FECHADA	ÁREA ABERTA COBERTA	ÁREA TOTAL EDIFICADA	ÁREA TOTAL (ups: cobertura)
BLOCO A - ADMINISTRATIVO	138,61 m²	39,66 m²	178,19 m²	227,23 m²
BLOCO B - PEDAGÓGICO	162,30 m²	62,11 m²	224,41 m²	291,87 m²
BLOCO C - PEDAGÓGICO	162,66 m²	61,45 m²	224,11 m²	291,87m²
BLOCO D - SERVIÇO	67,57 m²	225,92 m²	293,49 m²	353,96 m²
BLOCO E1 - PEDAGÓGICO	296,54 m²	118,07 m²	414,61 m²	475,20 m²
BLOCO E2 - PEDAGÓGICO	296,54 m²	118,07 m²	414,61 m²	475,20 m²
BLOCO F - PEDAGÓGICO	270,23 m²	112,57 m²	382,80 m²	475,20 m²
BLOCO G - QUADRA COBERTA	-	896,17 m²	896,17 m²	896,17 m²
PASSARELA ACESSO	-	19,80m²	19,80m²	31,20 m²
PASSARELAS PEQUENAS (M2)	-	91,62 m²	91,62 m²	103,88 m²
PASSARELAS GRANDES (M2)	-	126,46 m²	126,46 m²	155,82 m²
PASSARELA CANTO (M2)	-	30,24 m²	30,24 m²	38,88 m²
GÁS LÍQUO	4,79 m²	-	4,79 m²	4,79 m²
RESERVA TONDO	4,52 m²	4,52 m²	4,52 m²	4,52 m²
TOTAL ÁREA	1.322,92 m²	1.905,16 m²	3.228,08 m²	3.914,55 m²

ÁREAS EXTERNAS	
AMBIENTE EXTERNO	ÁREA
PÁTIO DE SERVIÇO	26,47 m²
BICICLETÁRIO	95,80 m²
TOTAL ÁREA EXTERNA	83,27m²

LEGENDA:			
	INDICAÇÃO NÍVEL PLANTA E CORTE		INDICAÇÃO DE VISTAS
	INDICAÇÃO DE CORTES		ESPECIFICAÇÃO DE MATERIAIS
	INDICAÇÃO DE FACHADAS		INDICAÇÃO DE EIXOS
	INDICAÇÃO DE PORTAS E JANELAS		INDICAÇÃO DE ELEMENTOS (BANDEIRA, PRATELEIRAS E ETC.)

NOTAS

- MEDIDAS E NÍVELS EM METROS
- VERIFICAR POSIÇÃO EXATA DOS PILARES NO PROJETO ESTRUTURAL
- VERIFICAR DETALHES CONSTRUTIVOS PERTENCENTES AO PROJETO DE DETALHAMENTO
- SEGUIR ORIENTAÇÃO DO PROJETO QUANTO A UTILIZAÇÃO DAS CORES; CASO SEJA NECESSÁRIA ALTERAÇÃO, CONSULTAR O CADERNO DE ESTUDO DE CORES
- EM CASO DE CONFLITO DE INFORMAÇÕES ENTRE O PROJETO GRÁFICO E O MEMORIAL DESCRITIVO E ESPECIFICAÇÕES TÉCNICAS, PREVALECE A INFORMAÇÃO CONTIDA NO DESENHO
- ALTERAÇÕES NESTE PROJETO SOMENTE COM AUTORIZAÇÃO EXPRESSA DO FINE

REFERÊNCIA:

- PLANILHA DE QUANTITATIVOS
- MEMORIAL DESCRITIVO E ESPECIFICAÇÕES TÉCNICAS

PROJETO PADRÃO - FNDE

MUNICÍPIO - UF:
PROPRIETÁRIO:
ENDEREÇO:

PROPRIETÁRIO

RESP. TÉCNICO CAU/ CREA

DLFO CAU/ CREA

RA

OBSERVAÇÕES:

ESCOLA 12 SALAS DE AULA
PROJETO DE ARQUITETURA

COORDENAÇÃO: COEST - Coordenação Geral de Infraestrutura Educacional

IMPLANTAÇÃO

REVISÃO: R.03 ESCALA: 1:100 PRONCHIA: 01/42

FORMATO: (L280X841) DATA EMISSÃO: MARÇO 2014

1 IMPLANTAÇÃO GERAL
ESCALA 1/100