
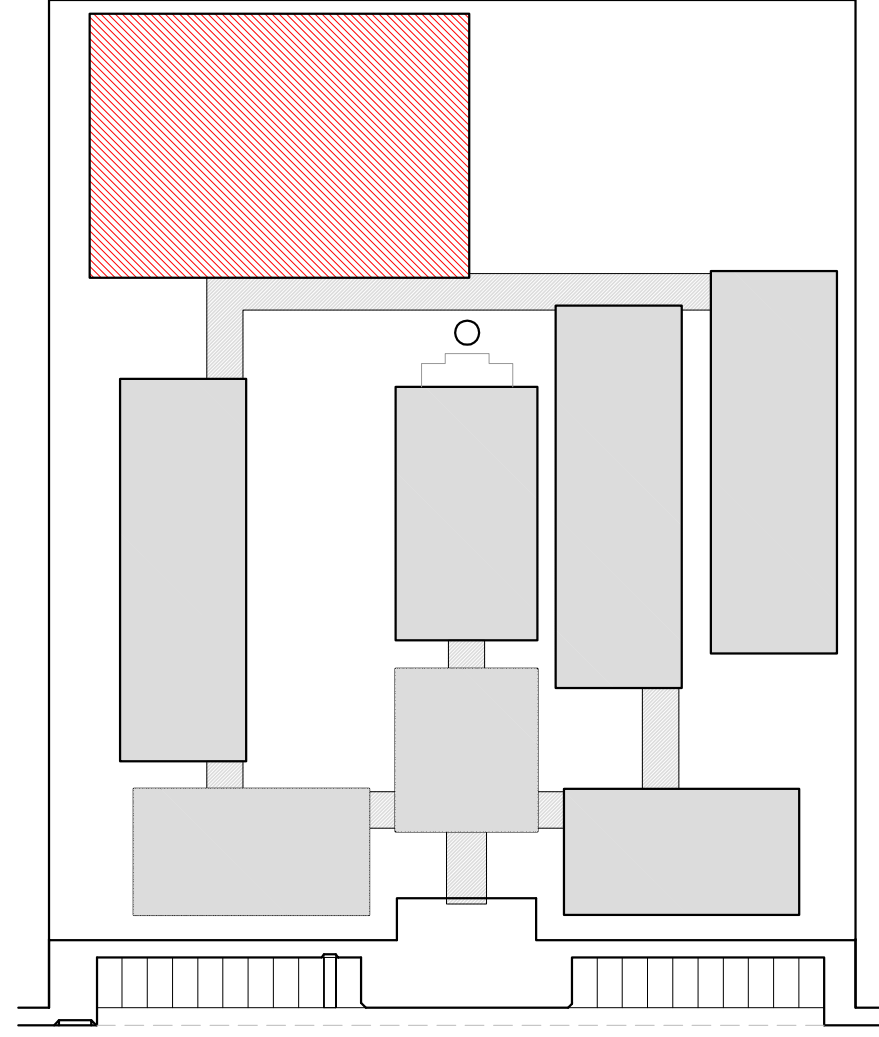


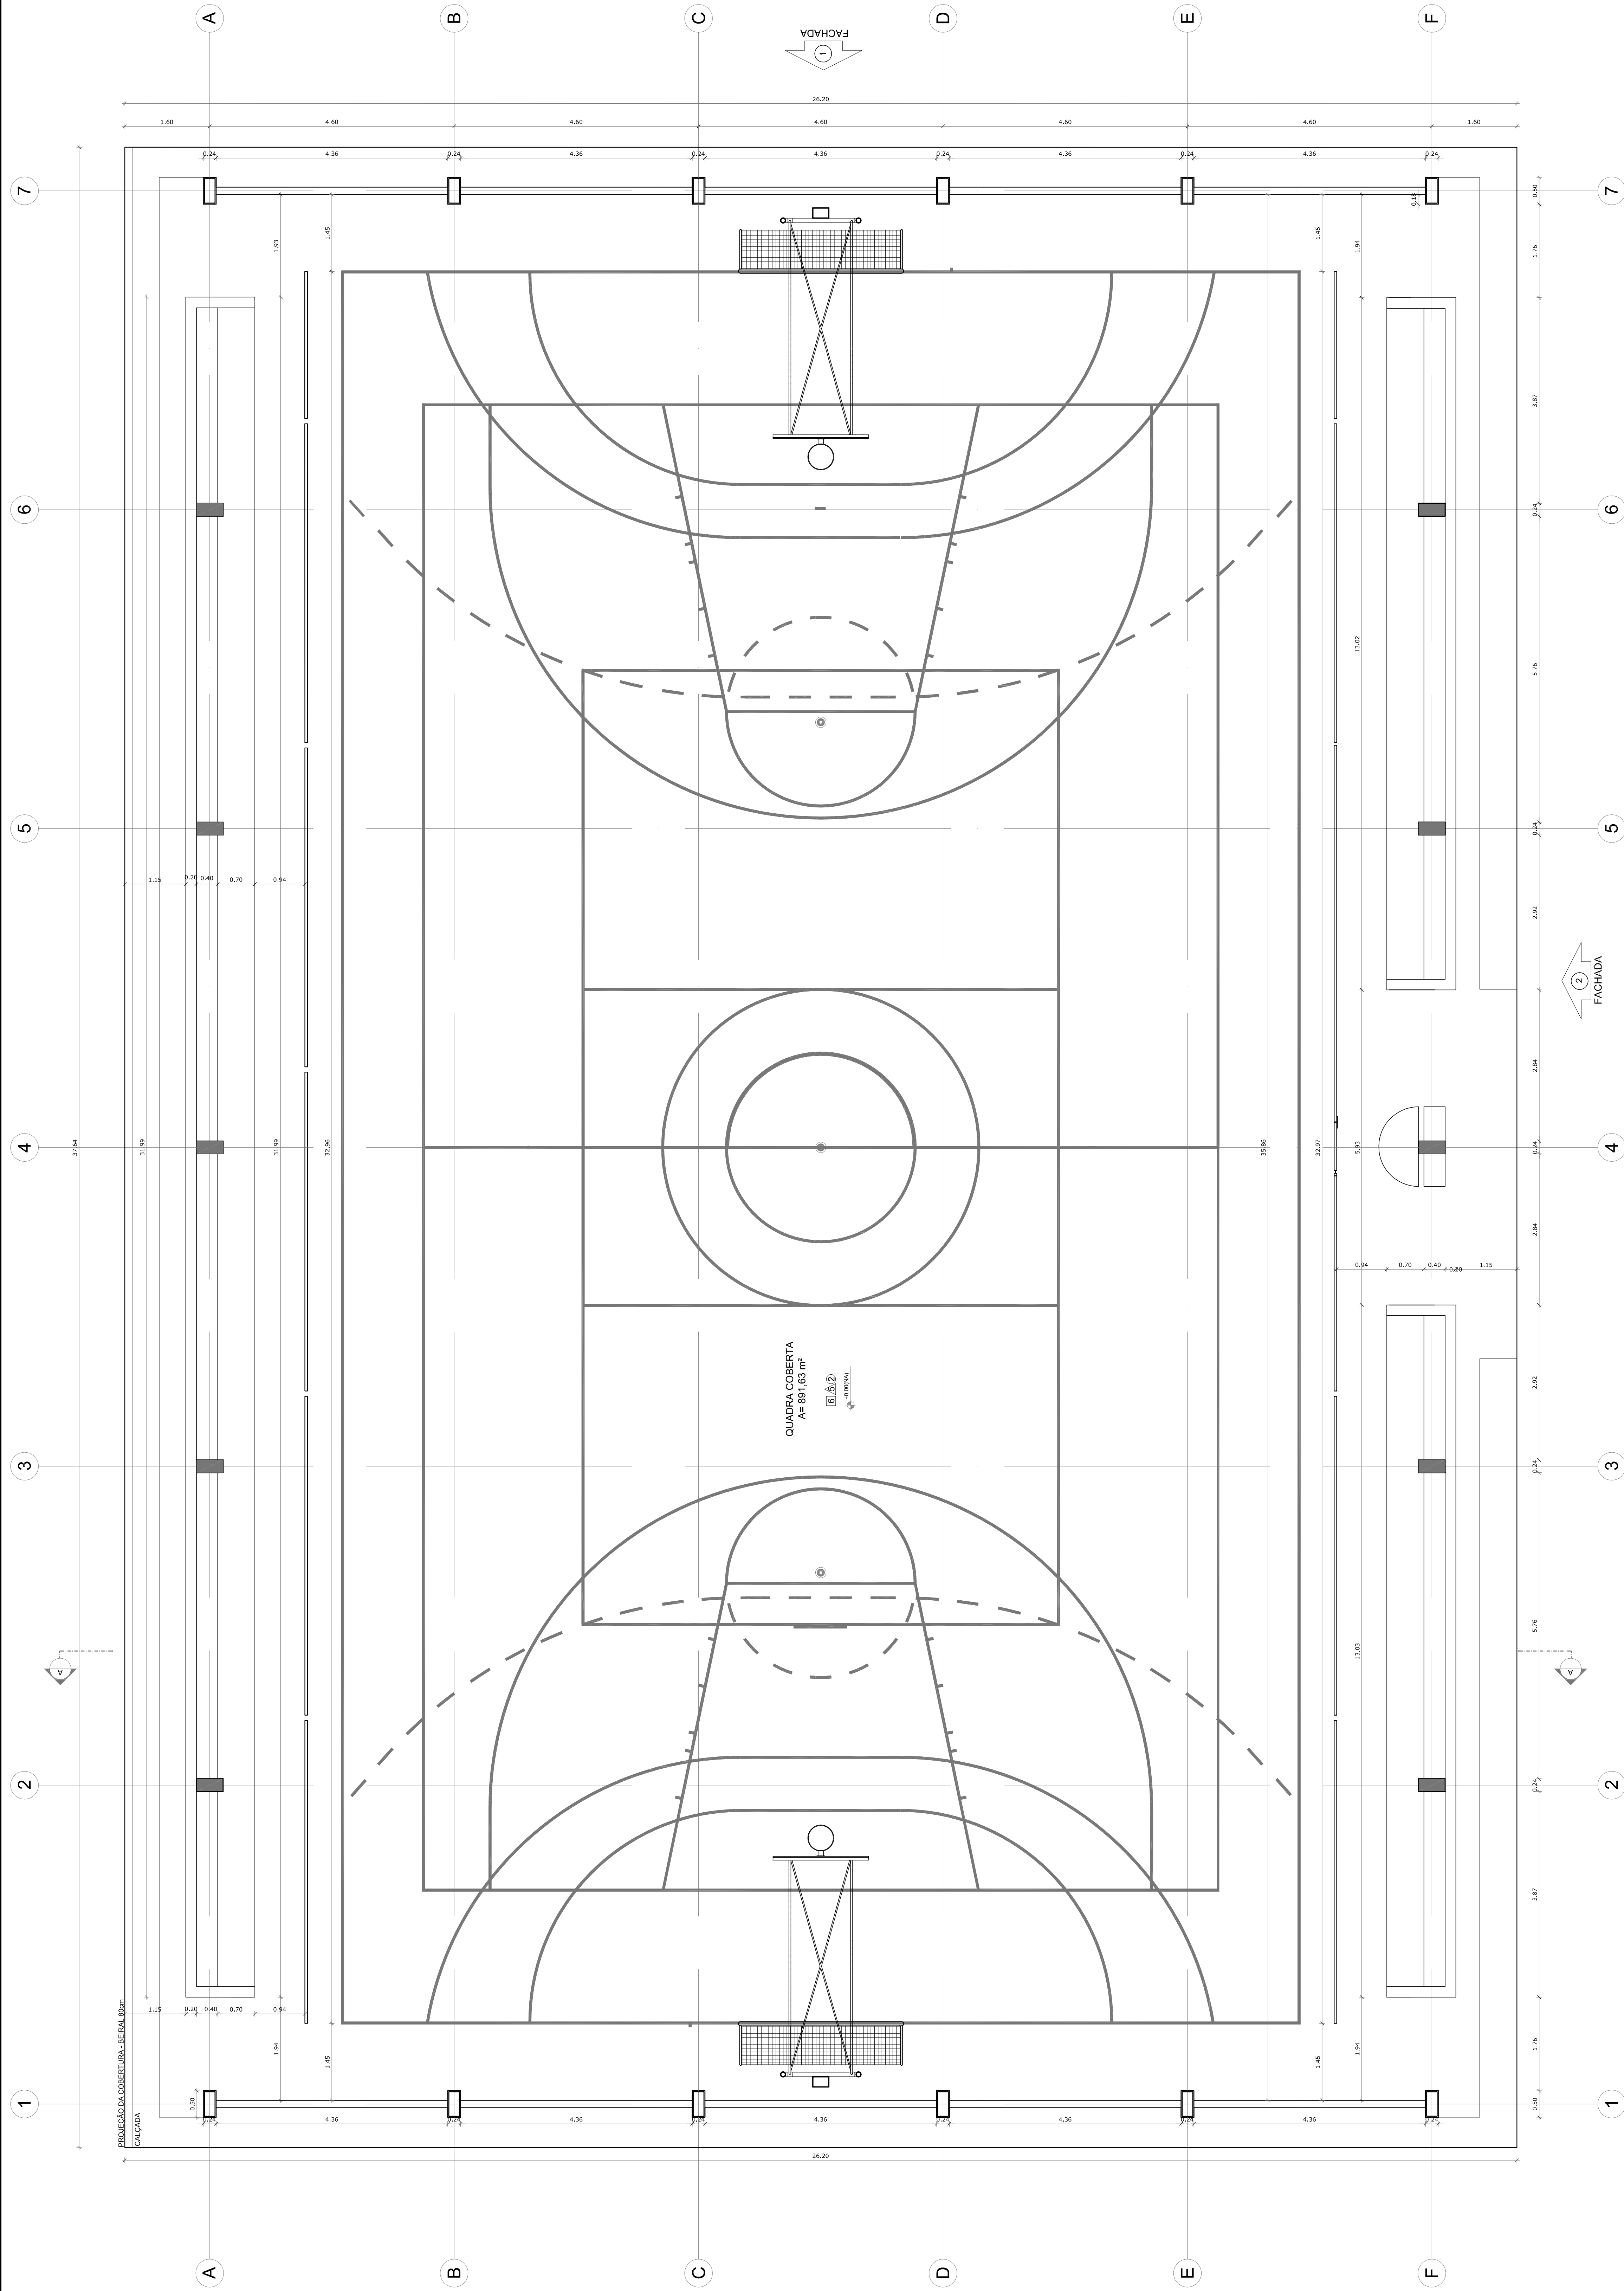

CROQUI DE REFERÊNCIA

[illegible]

NOTAS

- MEDIDAS E INIBES EM METROS
- VERIFICAR DETALHES CONSTRUTIVOS PERTINENTES AO PROJETO DE DETALHAMENTO
- EM CASO DE DIFERENÇAS ENTRE OS DADOS DE PROJETO E OS DADOS DA COMISSÃO, CASO SEJA NECESSÁRIA A ALTERAÇÃO, CONSULTAR O CASO EM QUE O ESTUDO DE CASO FORA ELABORADO
- EM CASO DE CONFLITO DE INFORMAÇÕES ENTRE O PROJETO GRÁFICO E O MEMORIAL DESCRITIVO E ESPECIFICAÇÕES TÉCNICAS, PREVALEÇA A INFORMAÇÃO CONTIDA NO DESENHO
- ALTERAÇÕES DESEMPENHADAS DEBEM SER SUBMETIDAS À COMISSÃO DE APROVAÇÃO DO PROJETO

REFERÊNCIAS:

- PLANILHA DE QUANTITATIVOS
- MEMORIAL DESCRITIVO E ESPECIFICAÇÕES TÉCNICAS

PROJETO PADRÃO - FNDE

MUNICÍPIO – UF: _____

PROPRIETÁRIO: _____

ENDEREÇO: _____

PROPRIETÁRIO _____

RESP. TÉCNICO _____

CARTEIRA _____

CAU/CREA	RA
----------	----

ESCOLA 12 SALAS DE AULA					
PROJETO DE ARQUITETURA					
CORRELAÇÃO					
CGEST - Coordenação Geral de Ensino e Instrução Educacional					
QUADRA COBERTA PLANTA BAIXA	ARQ				
REVISOÃO	R. 03	ESCALA	1:50		
COMANDO	N. 03		DATA	MAY/2014	
			PÁGINA	27/42	