



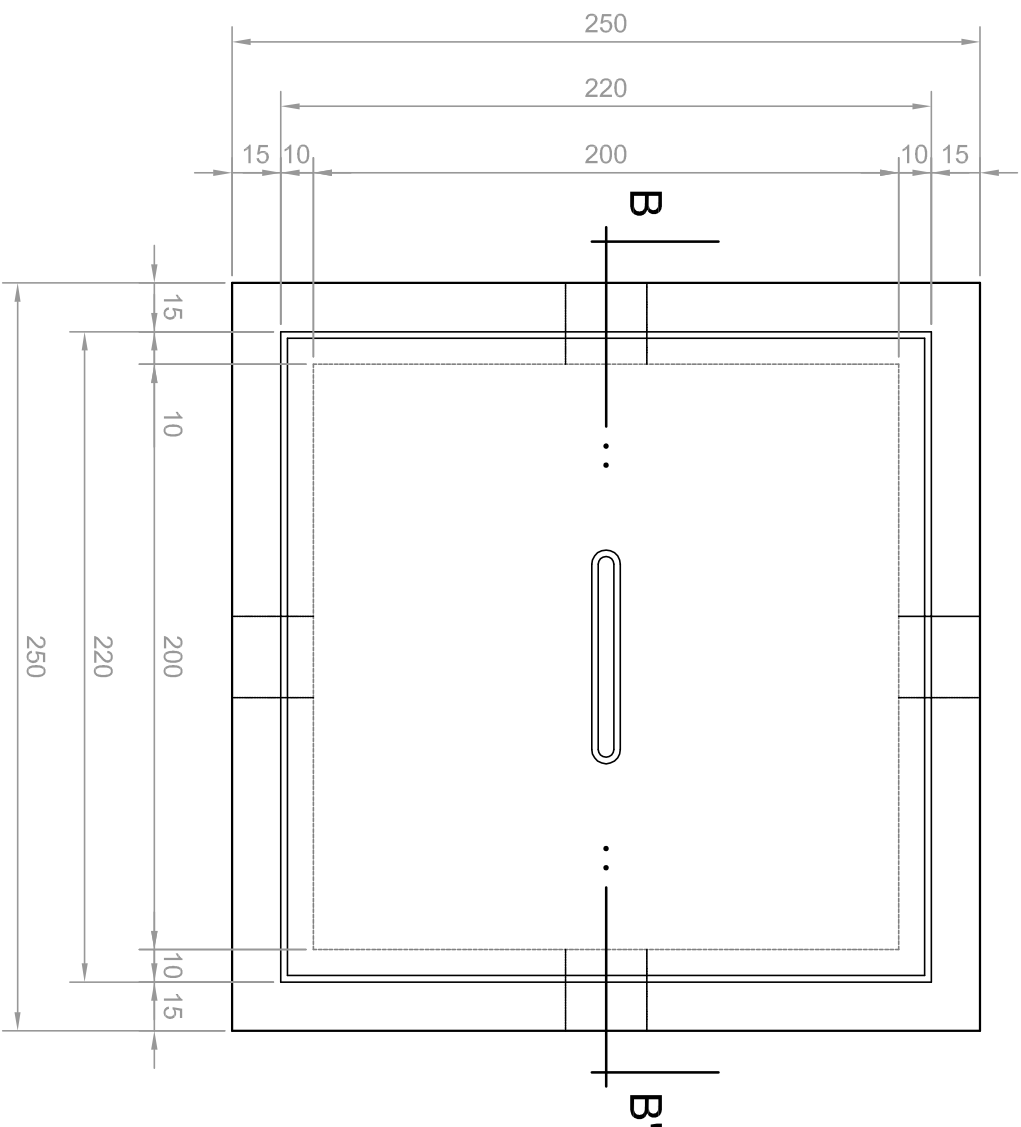

PLANTA


SEM ESCALA

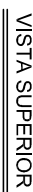


- ④ CULTURAL PARK

- NOTAS:



NOTAS

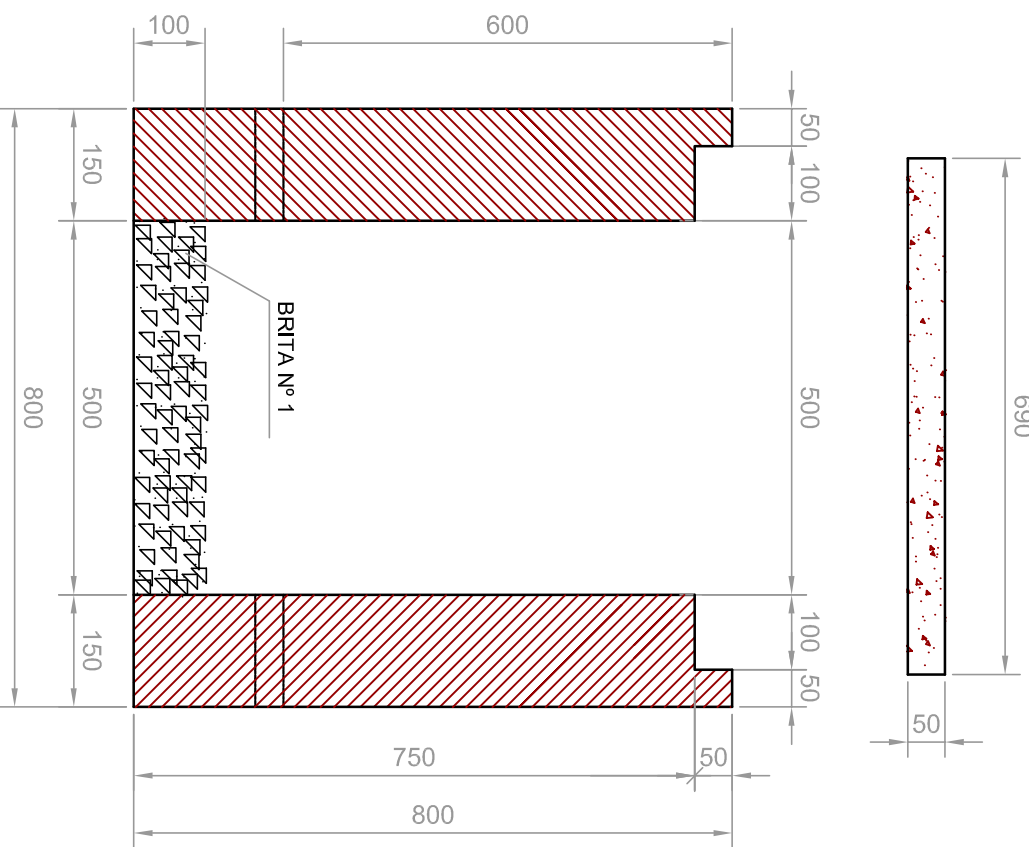

CORTE A-A'

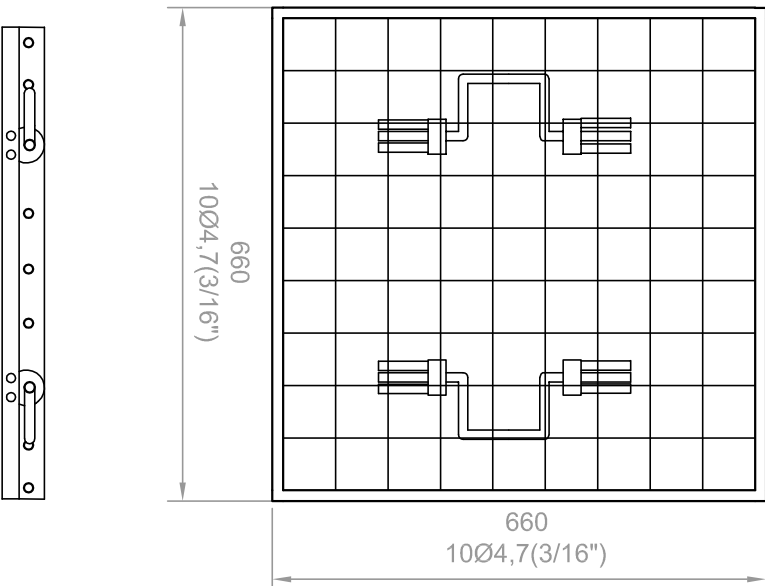


FERRAGEM

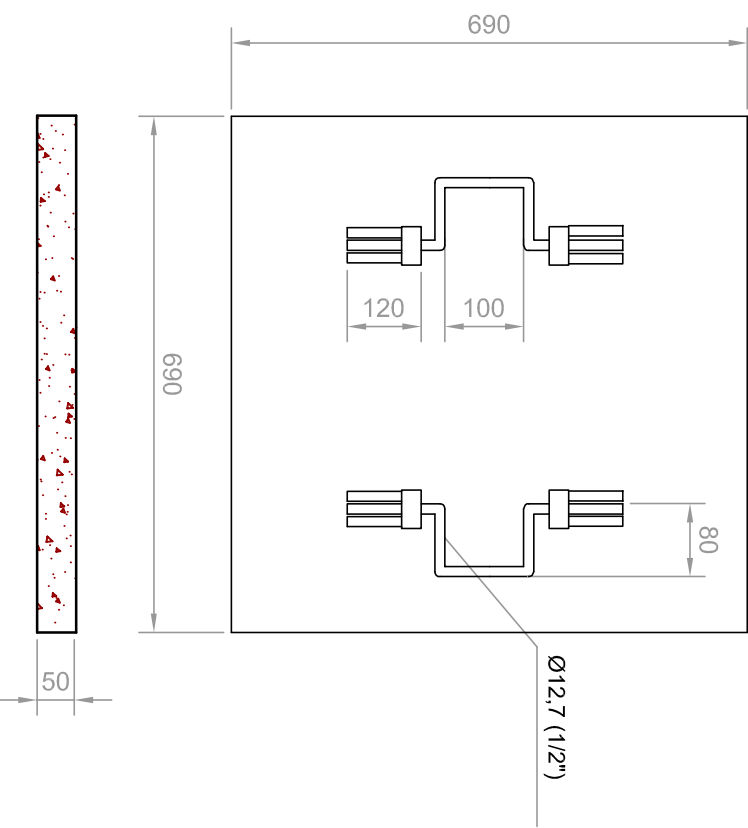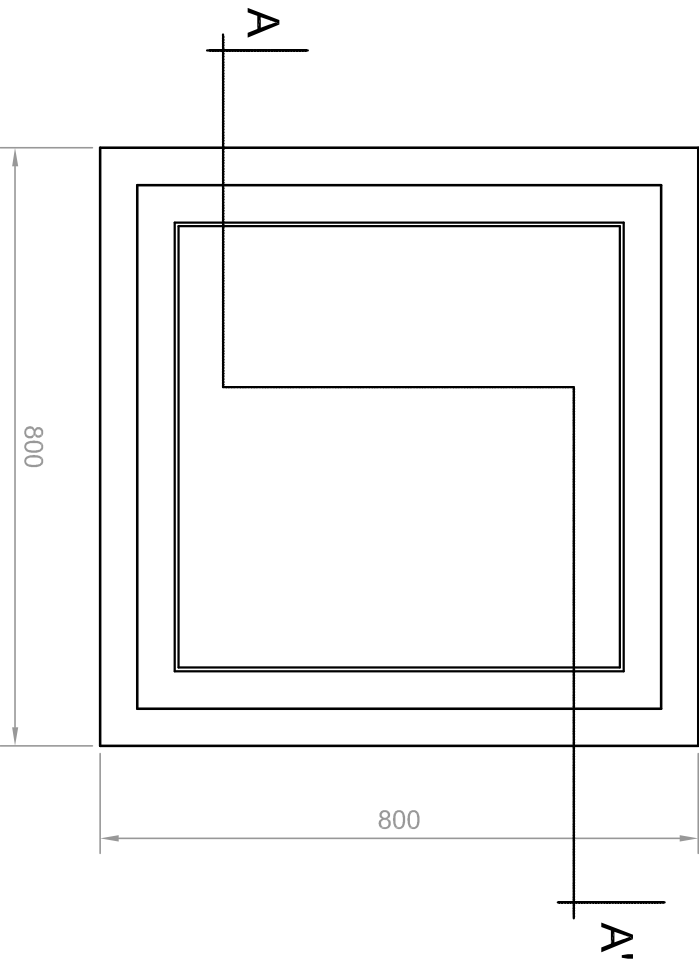

PLANTA


ESCALA: 1/10

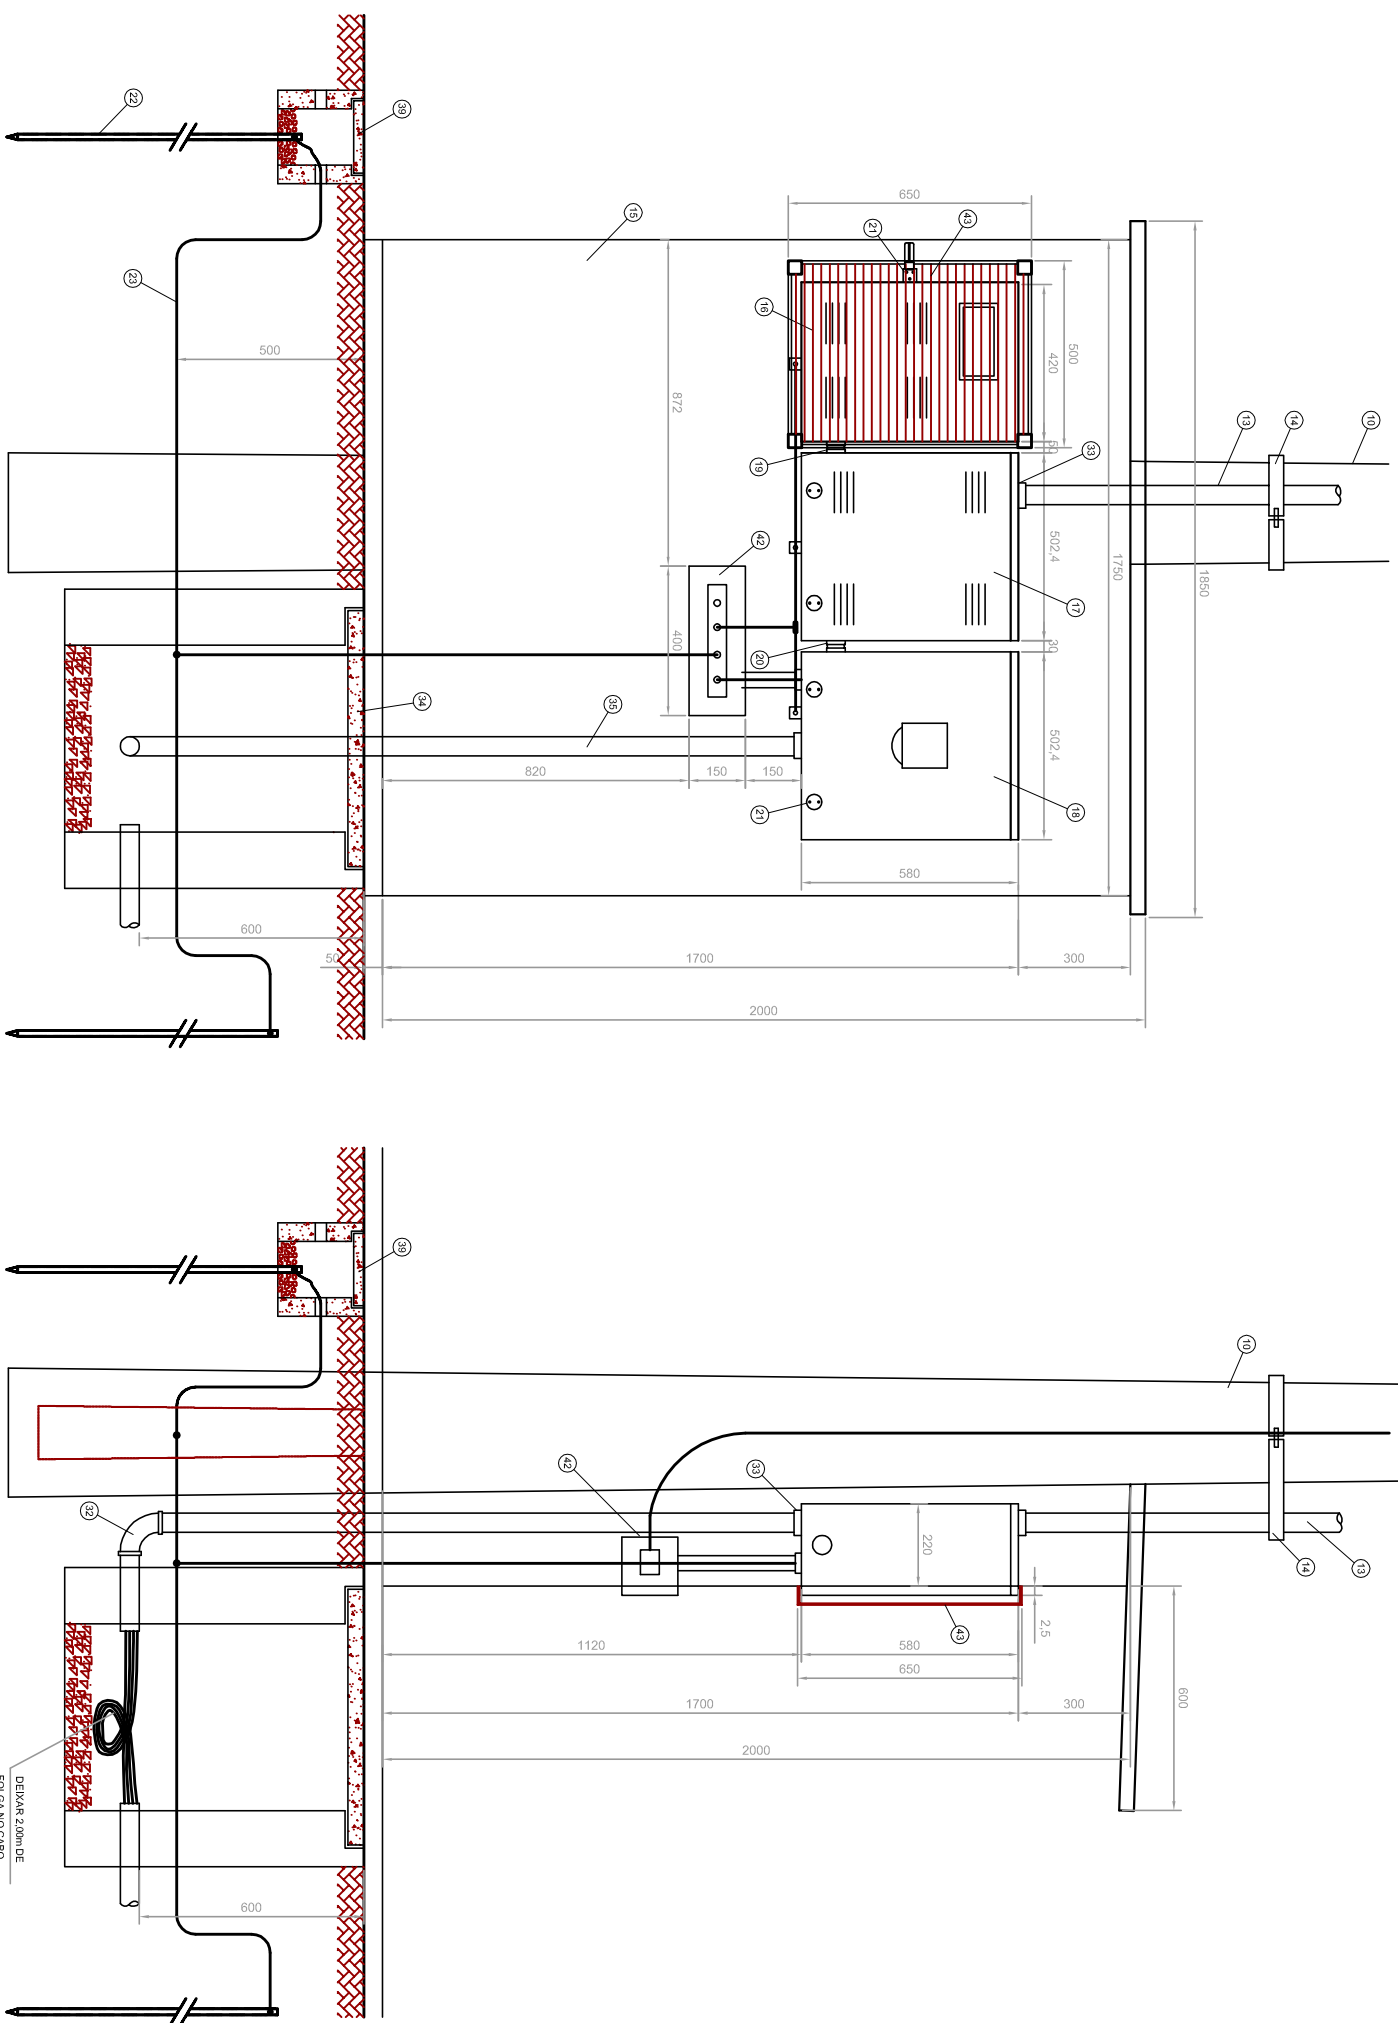

VISTA FRONTAL

DETALHE DA MEDIÇÃO

VISTA LATERAL

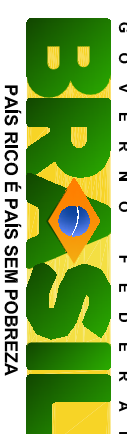 Fundação Nacional de Desenvolvimento da Educação		 GOVERNO FEDERAL BRASIL PAÍS RICO E PAÍS SEM POBREZA	
Ministério da Educação			
PROJETO PADRÃO - FND E			
MUNICÍPIO - UF:			
PROPRIETÁRIO:			
ENDEREÇO:			
PROPRIETÁRIO			
RESP. TÉCNICO			
AUTOR DO PROJETO			
DUFFO		CREA	
		RA	
OBSERVAÇÕES:			
CONCEPÇÃO CGEST - Coordenação Geral de Infraestrutura Educativa			
REVISÃO		ESCALA	
RUBO		DATA: 2014	
COMANDO		10/11	