


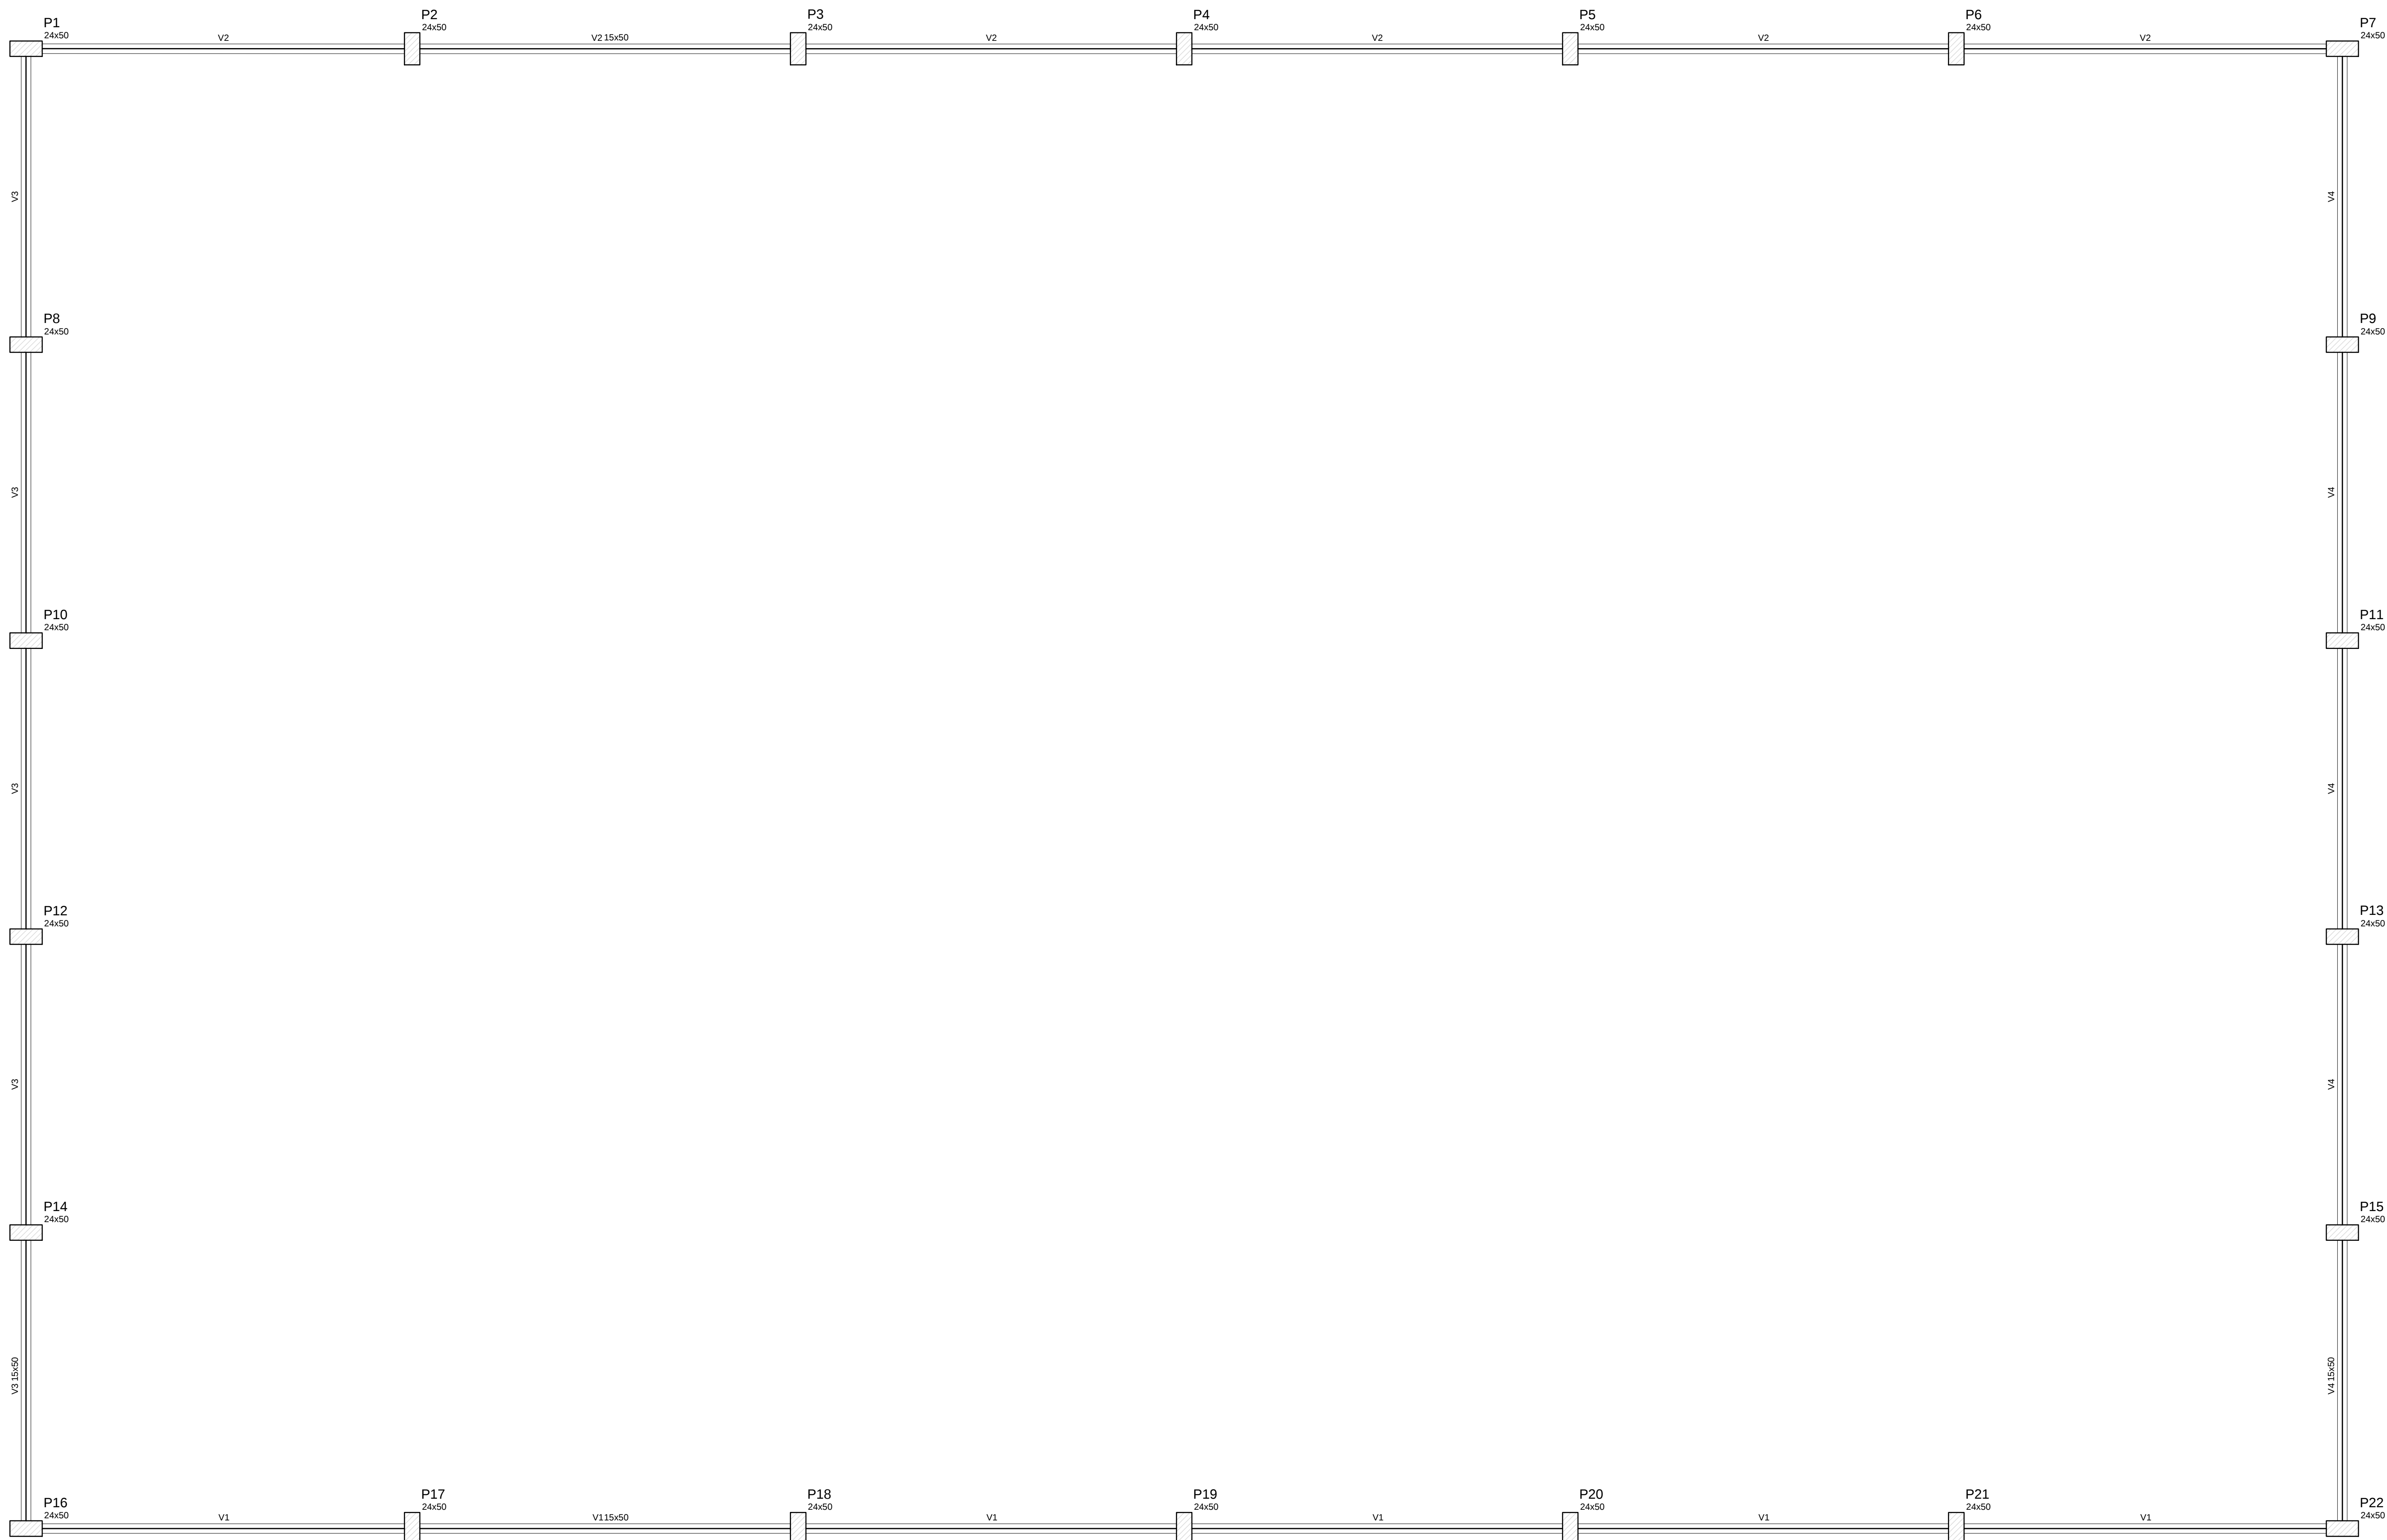

Vigas			
Nome	Seção (cm)	Elevação (cm)	Nível (cm)
V1	15x50	0	0
V2	15x50	0	0
V3	15x50	0	0
V4	15x50	0	0

Características dos materiais			
Elemento	qs (kg)	Eco (kg/cm²)	Eco (kg/cm²)
Vigas	250	238000	
Placas	250	238000	
Blocos	200	212874	

1 FORMAS DO PAVIMENTO 000
ESCALA 1/50

FNDE

Fundo Nacional de Desenvolvimento da Educação

GOVERNO FEDERAL

BRASIL

Ministério da Educação

PAÍS RICO E PAÍS SEM POBREZA

PROJETO PADRÃO - FNDE

MUNICÍPIO – UF:

PROPRIETÁRIO:

ENDEREÇO:

PROPRIETÁRIO

RESP. TÉCNICO

CAU/ CREA

CAU/ CREA

RA

OBSERVAÇÕES:

ESCOLA 12 SALAS - QUADRA

PROJETO DE ESTRUTURA

COORDENAÇÃO
COGEST - Coordenação
Geral de Infraestrutura
Educatonal

BLOCO 0: QUADRA COBERTA
FORMAS DO PAVIMENTO 000

SCF

FORMATO
(1140X594)

REVISÃO
R.01

ESCALA
INDICADA
DATA EMISSÃO
JUNHO/2014

PRONCHES
37/42