



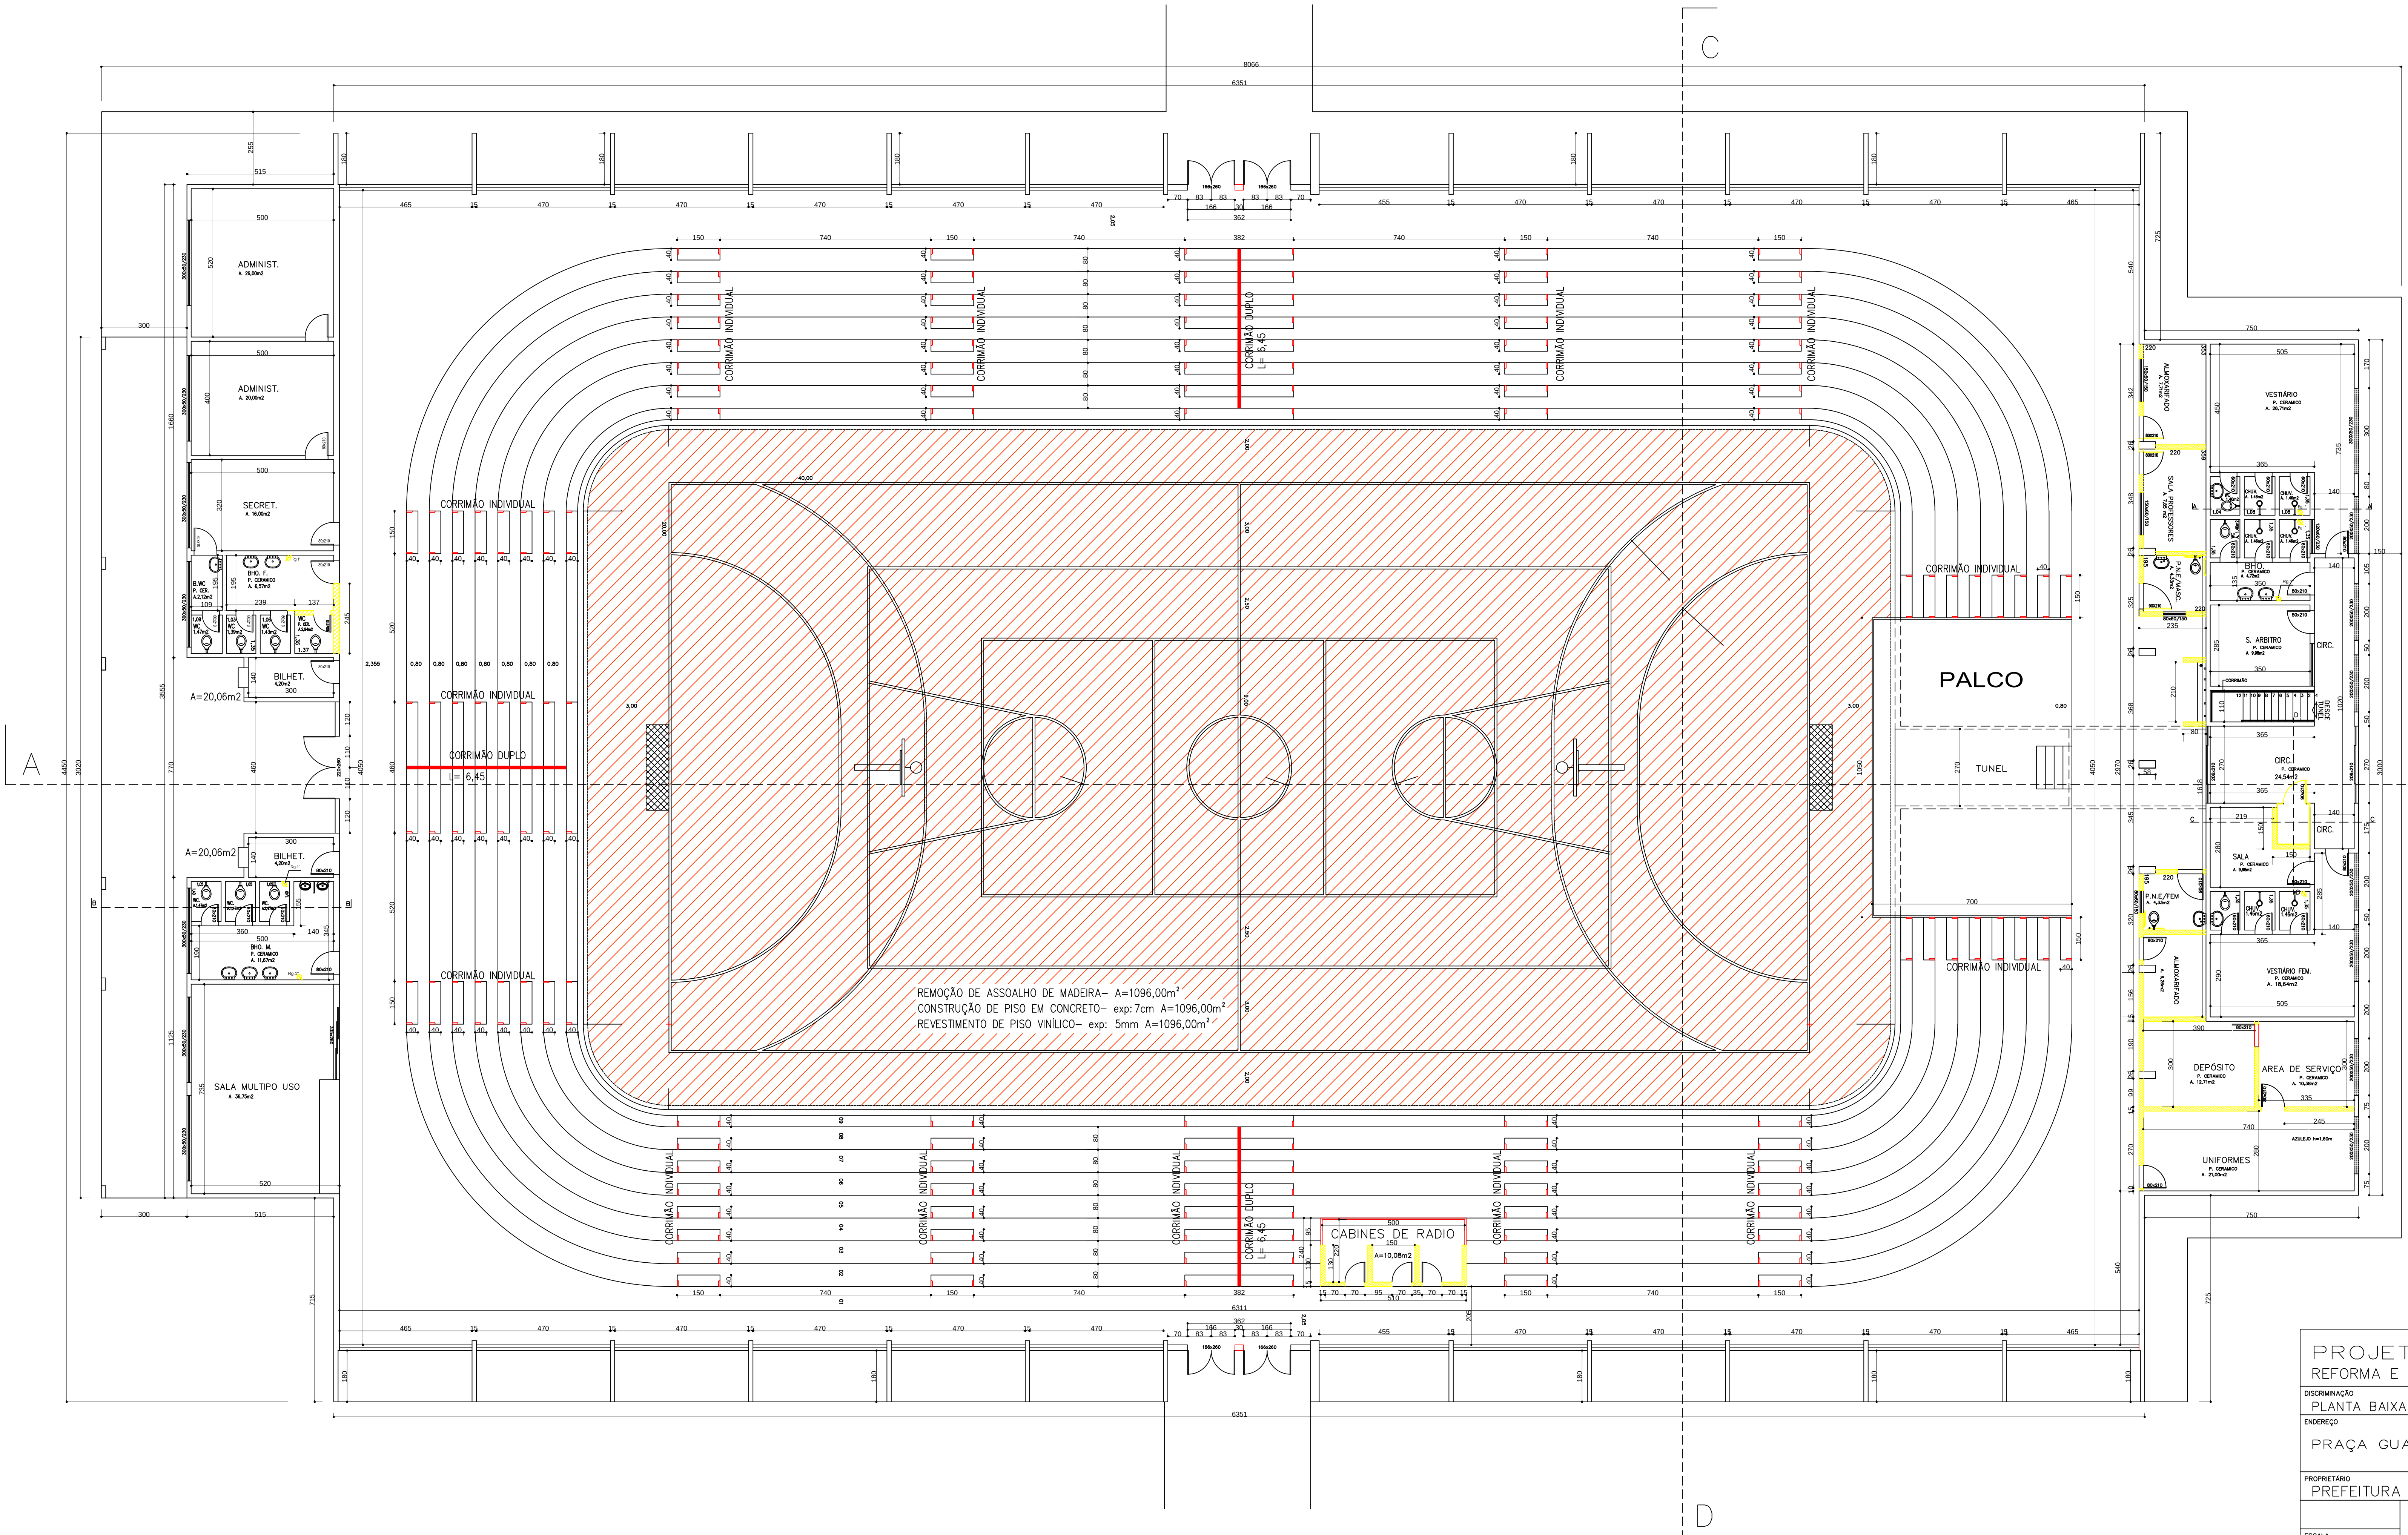

- CONSTRUÇÃO DE PAREDE
- REMOÇÃO DE ASSOALHO DE MADEIRA- A=1096,00m²
- CONSTRUÇÃO DE PISO EM CONCRETO- exp: 7cm A=1096,00m²
- REVESTIMENTO DE PISO VINÍLICO- exp: 5mm A=1096,00m²

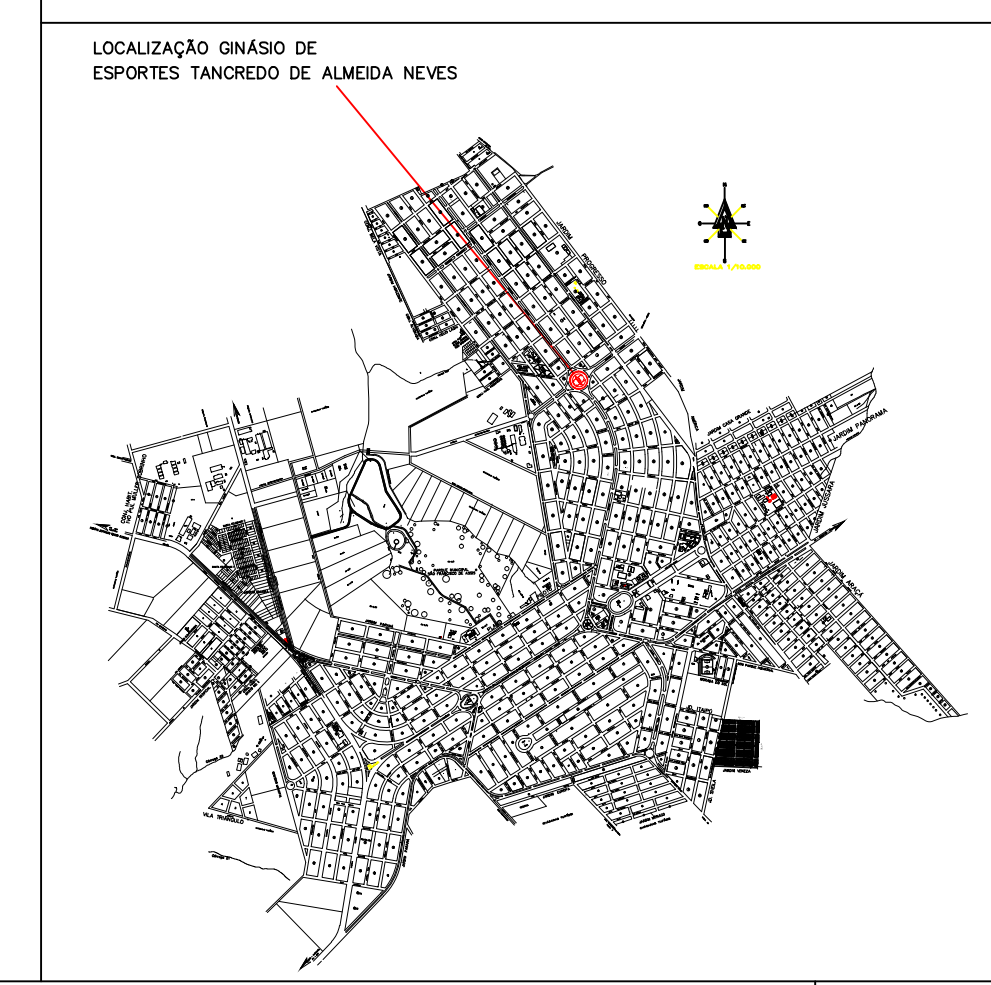

PROJETO ARQUITETÔNICO		FOLHA
REFORMA E MODERNIZAÇÃO DE PRAÇAS ESPORTIVAS		02/14
DISCIPLINA		PLANTA BAIXA E LOCALIZAÇÃO
OBJETO		PRAÇA GUADALAJARA — JARDIM PROGRESSO
PROPRIETÁRIO		PREFEITURA MUNICIPAL DE ASSIS CHATEAUBRIAND — PR
RESPONSÁVEL TÉCNICO		MUNICÍPIO DE ASSIS CHATEAUBRIAND — PR
ESCALA	1:100	
DATA	JUNHO/2015	