

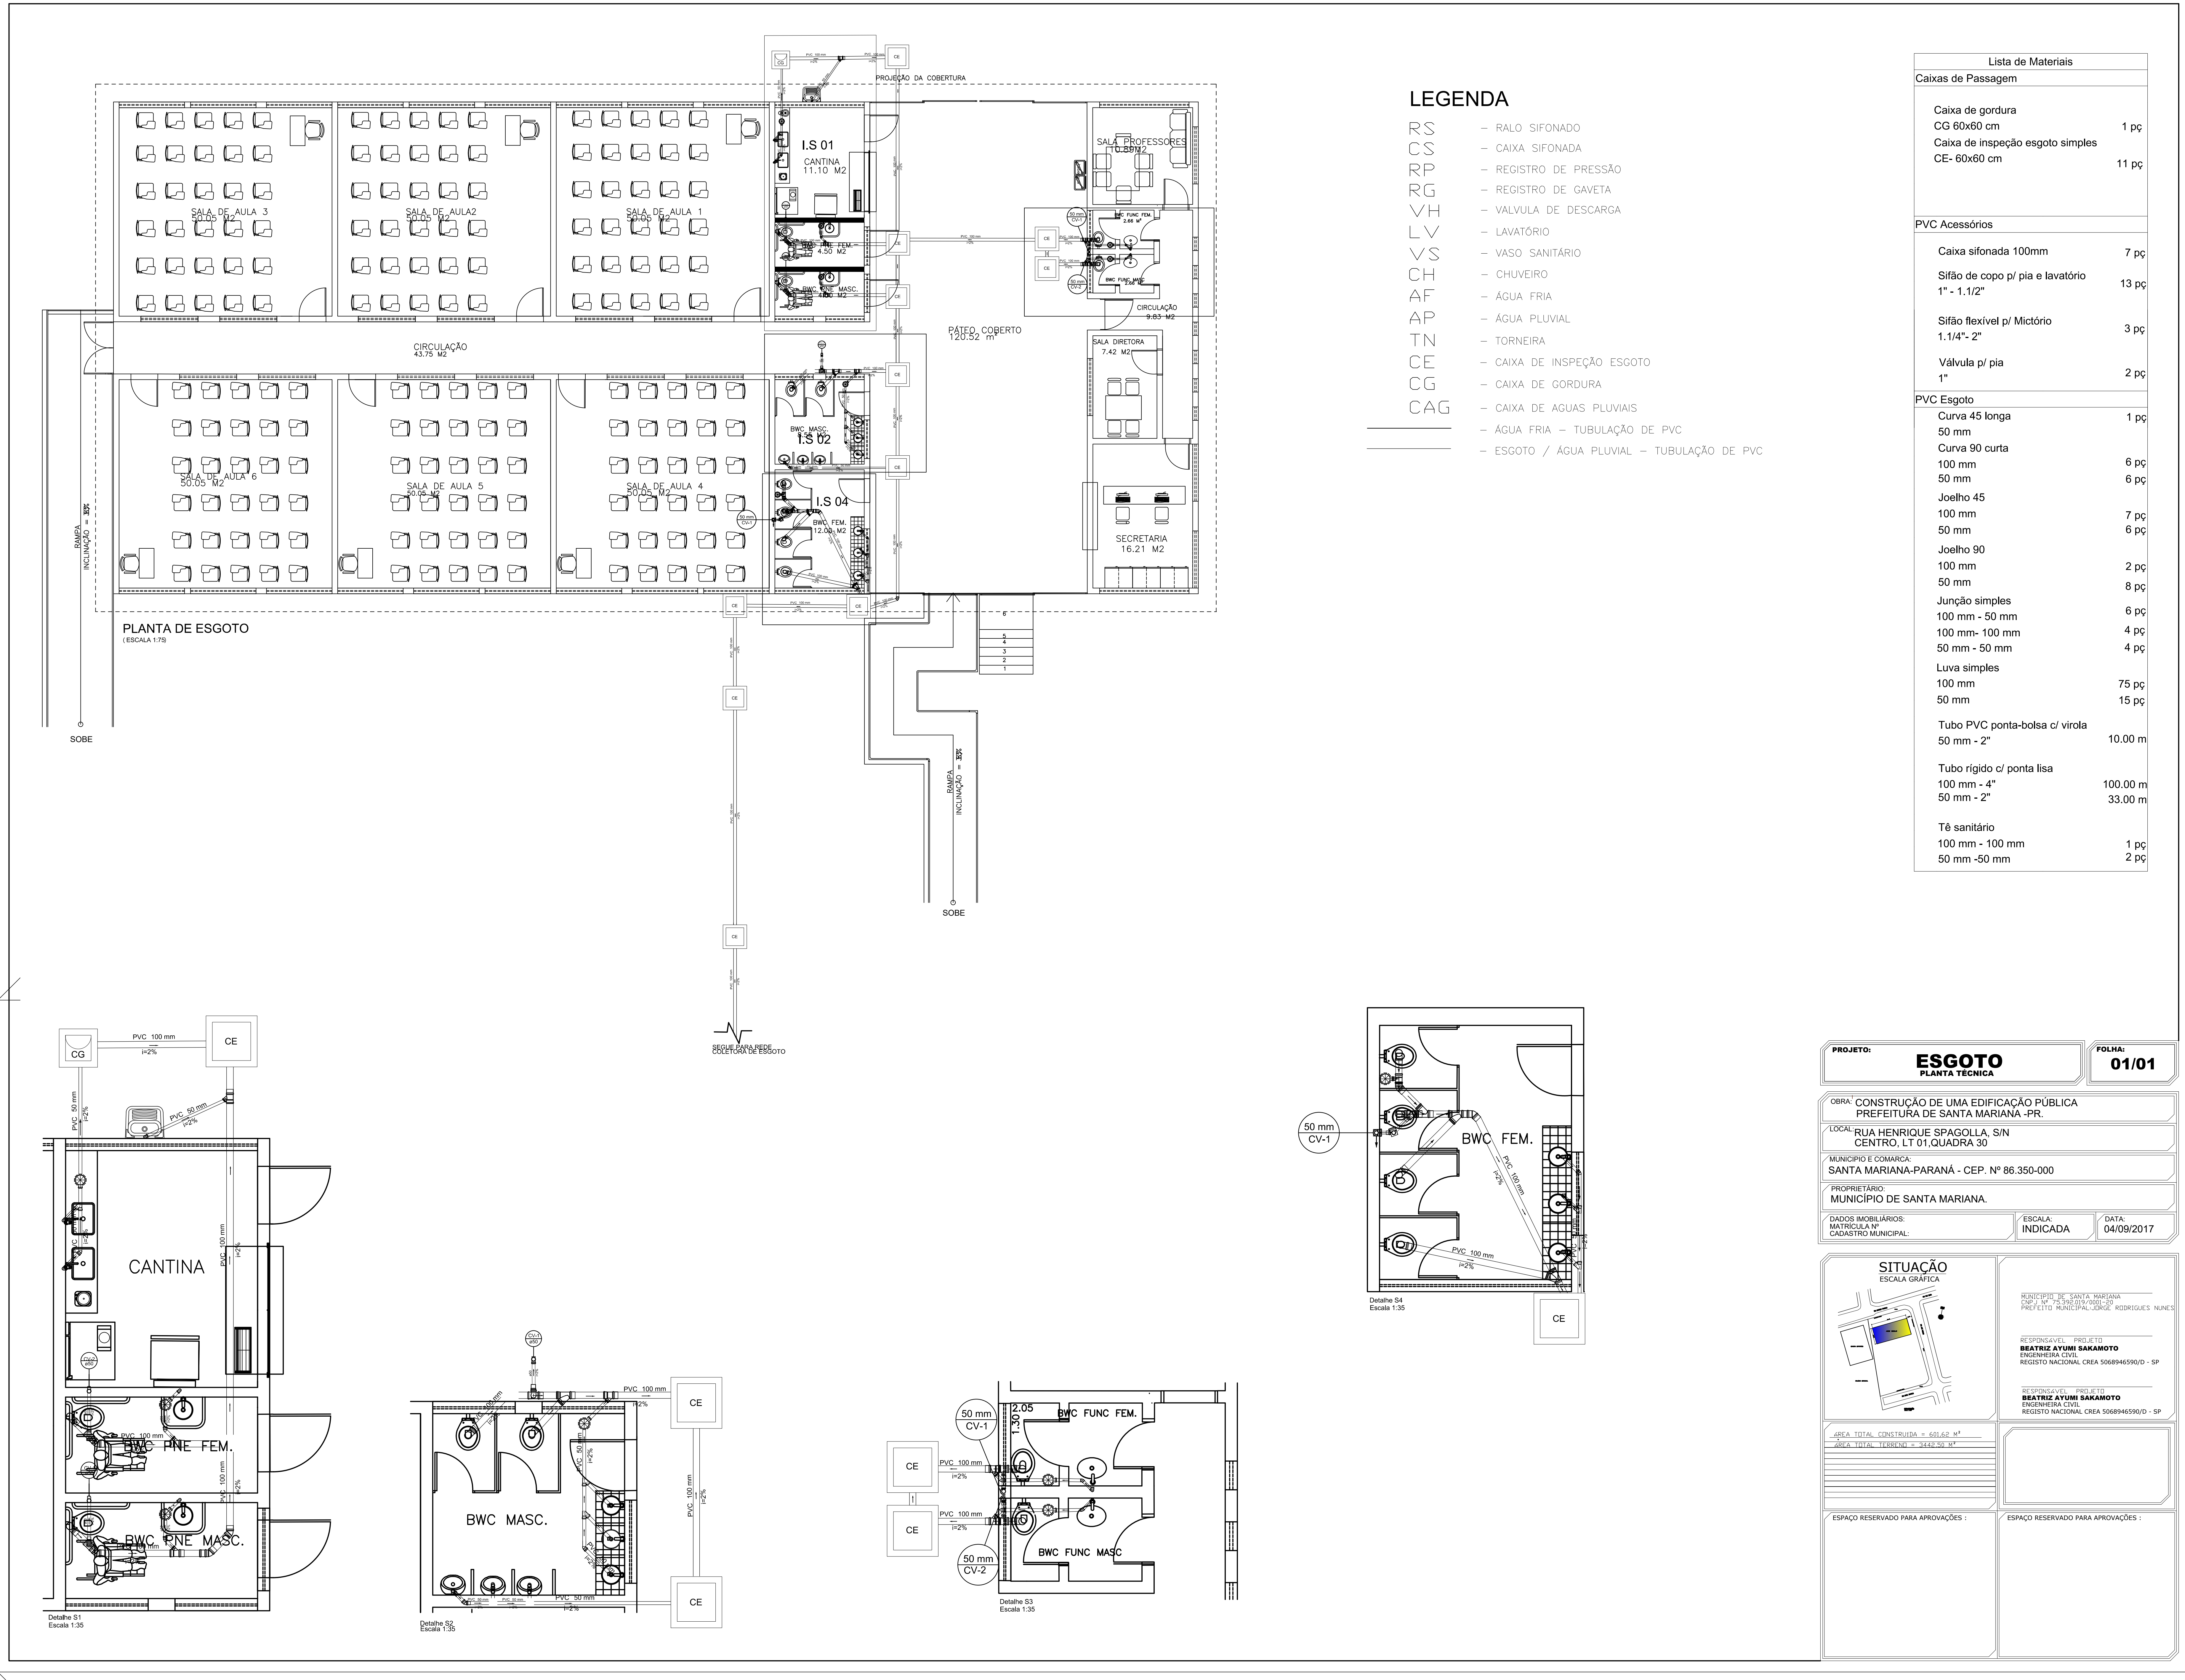
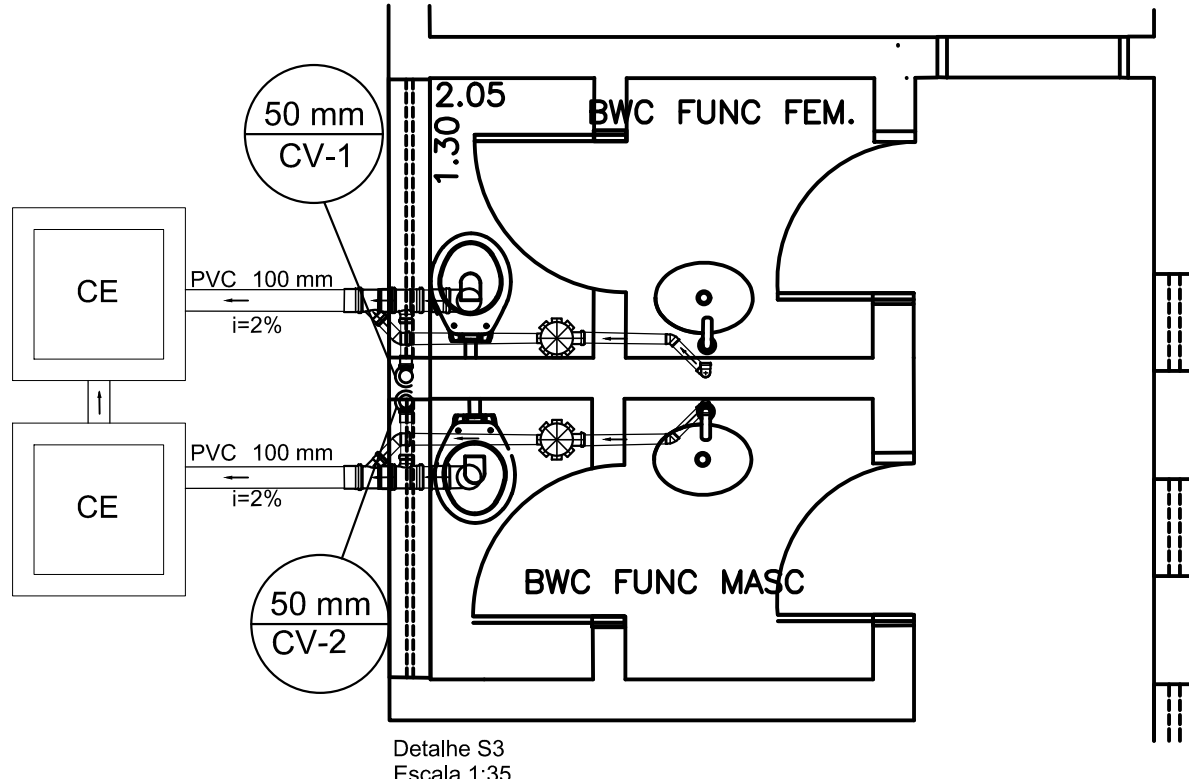
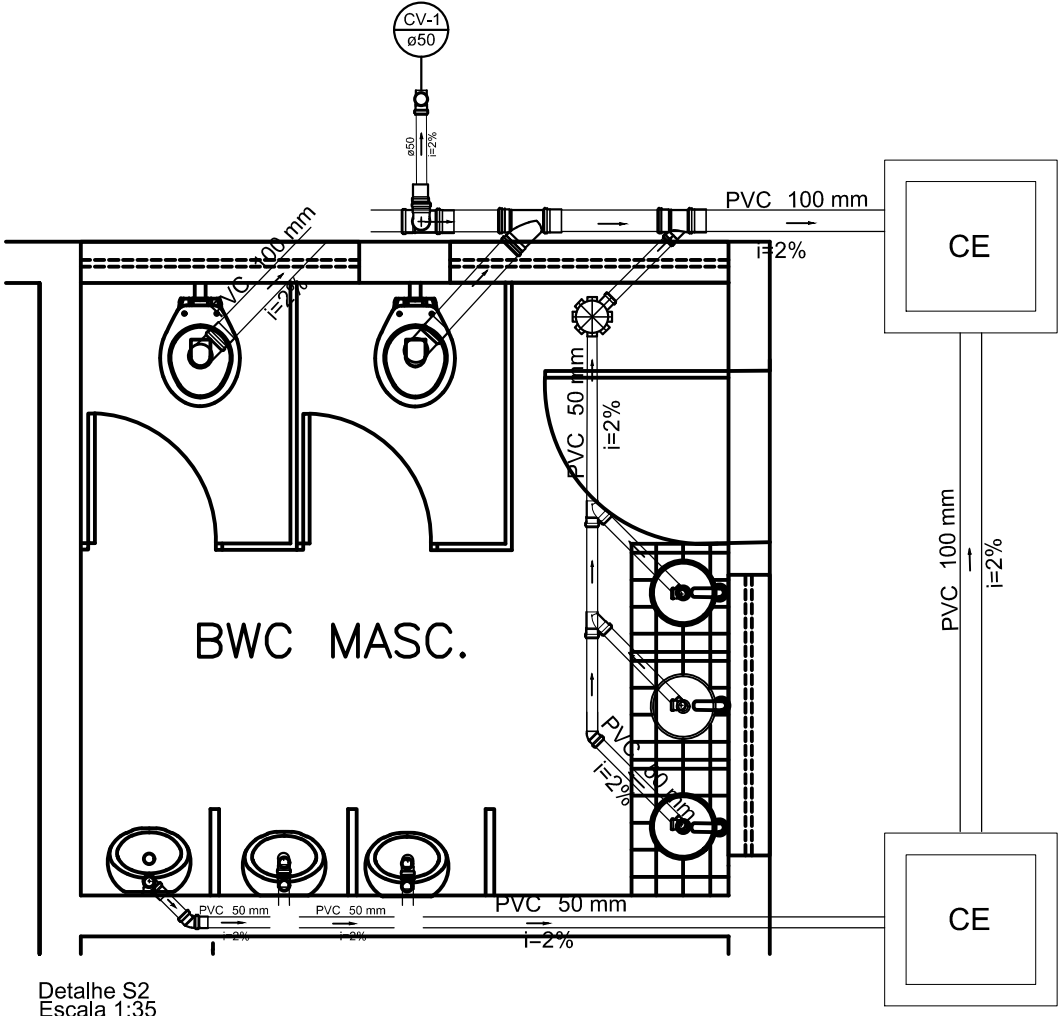


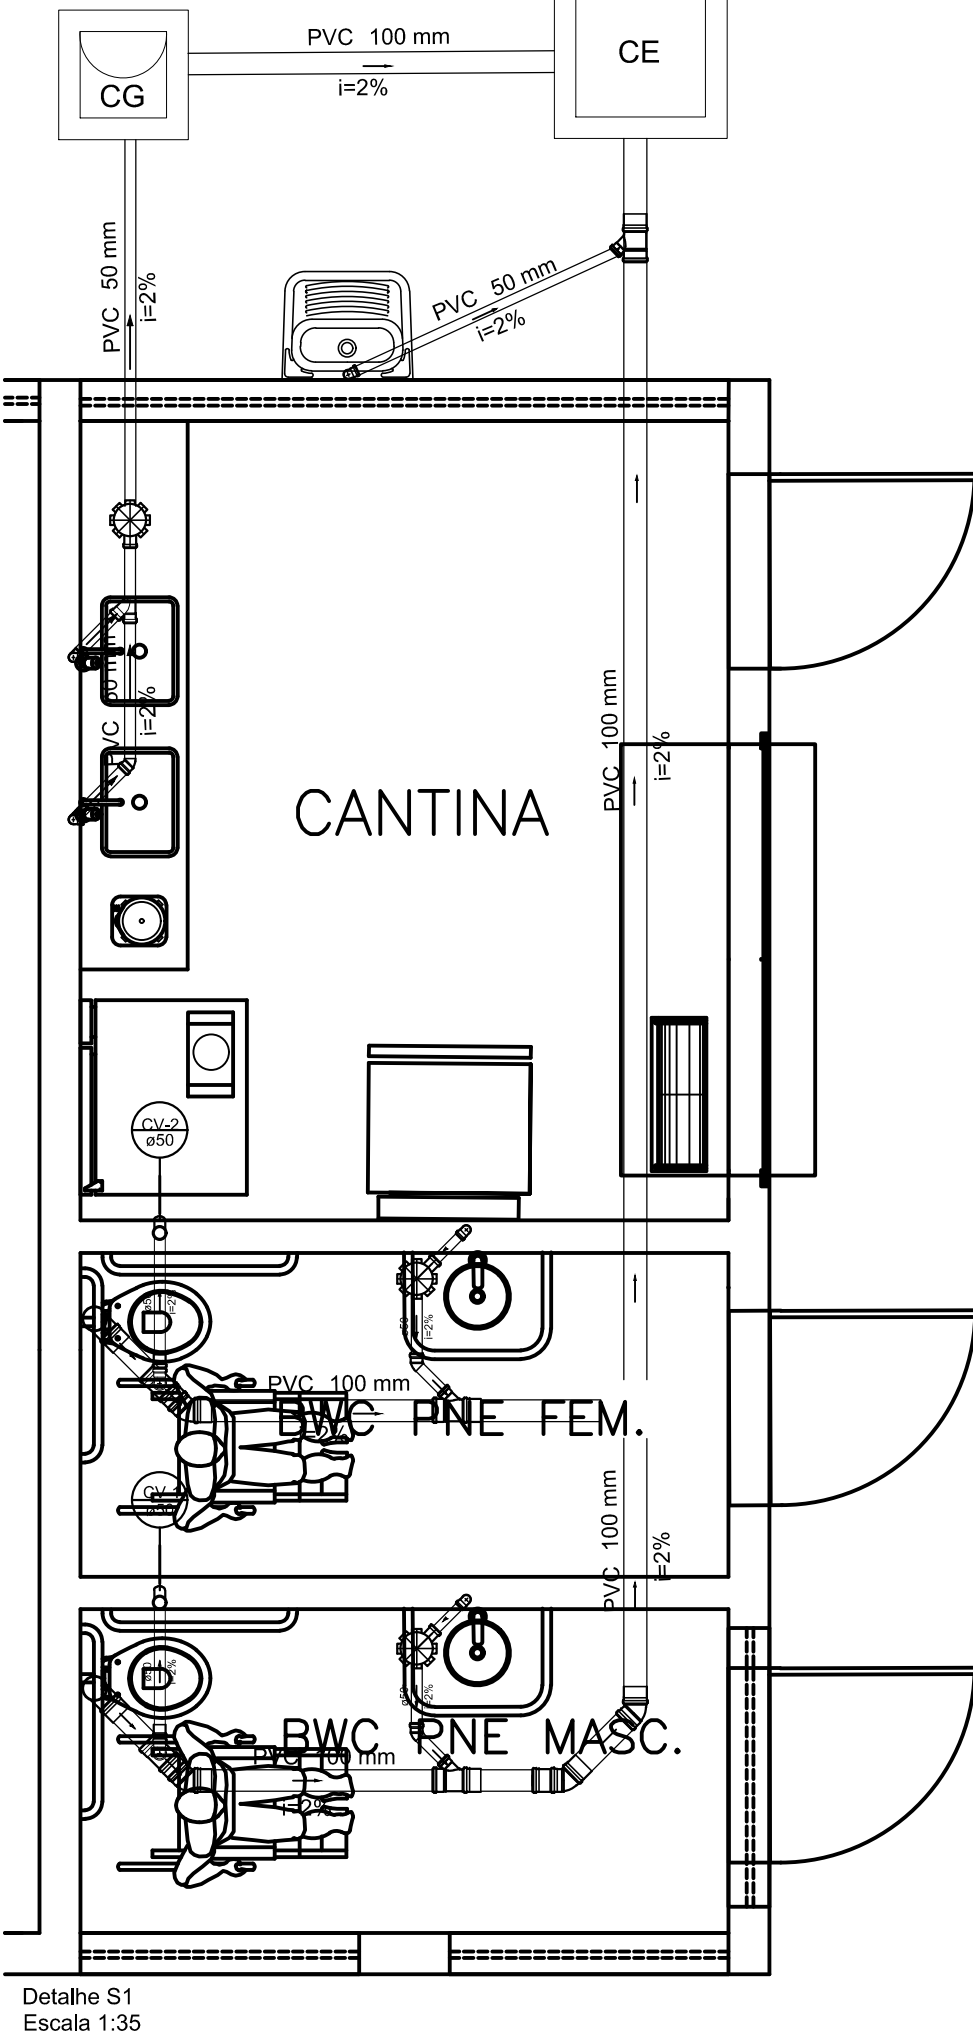

LEGENDA

- RS - RALO SIFONADO
- CS - CAIXA SIFONADA
- RP - REGISTRO DE PRESSÃO
- RG - REGISTRO DE GAVETA
- VH - VALVULA DE DESCARGA
- LV - LAVATÓRIO
- VS - VASO SANITÁRIO
- CH - CHUVEIRO
- AF - ÁGUA FRIA
- AP - ÁGUA PLUVIAL
- TN - TORNEIRA
- CE - CAIXA DE INSPEÇÃO ESGOTO
- CG - CAIXA DE GORDURA
- CAG - CAIXA DE ÁGUAS PLUVIAIS
- ÁGUA FRIA - TUBULAÇÃO DE PVC
- ESGOTO / ÁGUA PLUVIAL - TUBULAÇÃO DE PVC

Lista de Materiais	
Caixas de Passagem	
Caixa de gordura CG 60x60 cm	1 pç
Caixa de inspeção esgoto simples CE- 60x60 cm	11 pç
PVC Acessórios	
Caixa sifonada 100mm	7 pç
Sifão de copo p/ pia e lavatório 1" - 1.1/2"	13 pç
Sifão flexível p/ Mictório 1.1/4"- 2"	3 pç
Válvula p/ pia 1"	2 pç
PVC Esgoto	
Curva 45 longa 50 mm	1 pç
Curva 90 curta 100 mm	6 pç
50 mm	6 pç
Joelho 45 100 mm	7 pç
50 mm	6 pç
Joelho 90 100 mm	2 pç
50 mm	8 pç
Junção simples 100 mm - 50 mm	6 pç
100 mm-100 mm	4 pç
50 mm - 50 mm	4 pç
Luva simples 100 mm	75 pç
50 mm	15 pç
Tubo PVC ponta-bolsa c/ virola 50 mm - 2"	10,00 m
Tubo rígido c/ ponta lisa 100 mm - 4"	100,00 m
50 mm - 2"	33,00 m
Tê sanitário 100 mm - 100 mm	1 pç
50 mm -50 mm	2 pç

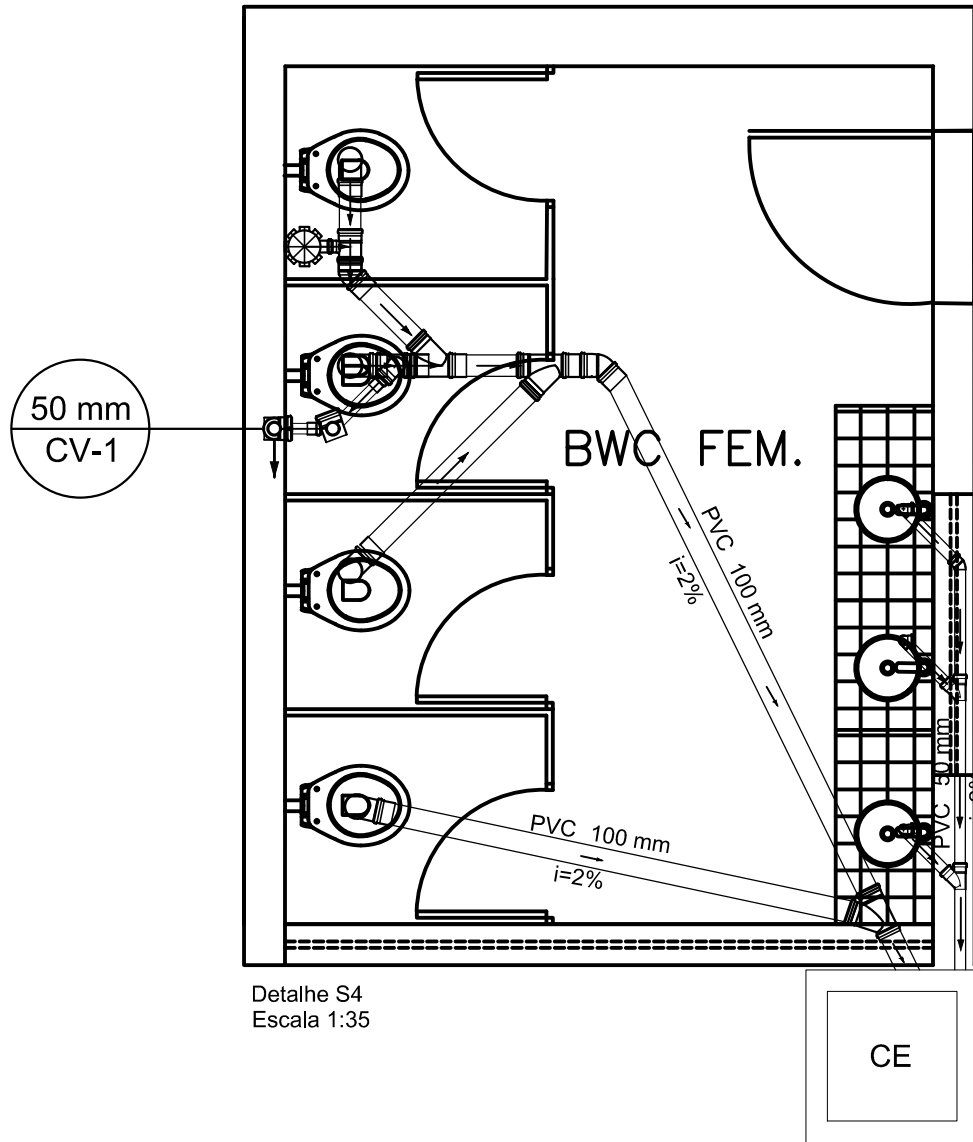

PROJETO:**ESGOTO**
PLANTA TÉCNICA

FOLHA:**01/01**

OBRA:CONSTRUÇÃO DE UMA EDIFICAÇÃO PÚBLICA
PREFEITURA DE SANTA MARIANA -PR.

LOCAL:RUA HENRIQUE SPAGOLLA, S/N
CENTRO, LT. 01,QUADRA 30

MUNICÍPIO E COMARCA:
SANTA MARIANA-PARANÁ - CEP. Nº 86.350-000

PROPRIETÁRIO:
MUNICÍPIO DE SANTA MARIANA.

DADOS IMOBILIÁRIOS:
MATRÍCULA Nº:
CADASTRO MUNICIPAL:

ESCALA:
INDICADA

DATA:
04/09/2017

SITUAÇÃO
ESCALA GRÁFICA

MUNICÍPIO DE SANTA MARIANA
CNPJ Nº 16.055.911/0001-20
PREFEITO: PLACIDEIA GONZ. RODRIGUES FALCÃO

BEATRIZ AYUMI SAKAMOTO
REGISTRO NACIONAL CREA 506894659/D - SP

BEATRIZ AYUMI SAKAMOTO
REGISTRO NACIONAL CREA 506894659/D - SP

ÁREA TOTAL:CONSTRUTIVA = 490,60 m²
ÁREA TOTAL:TERRENO = 3442,95 m²

ESPAÇO RESERVADO PARA APROVAÇÕES:

ESPAÇO RESERVADO PARA APROVAÇÕES: