



V1

ESC 1:75

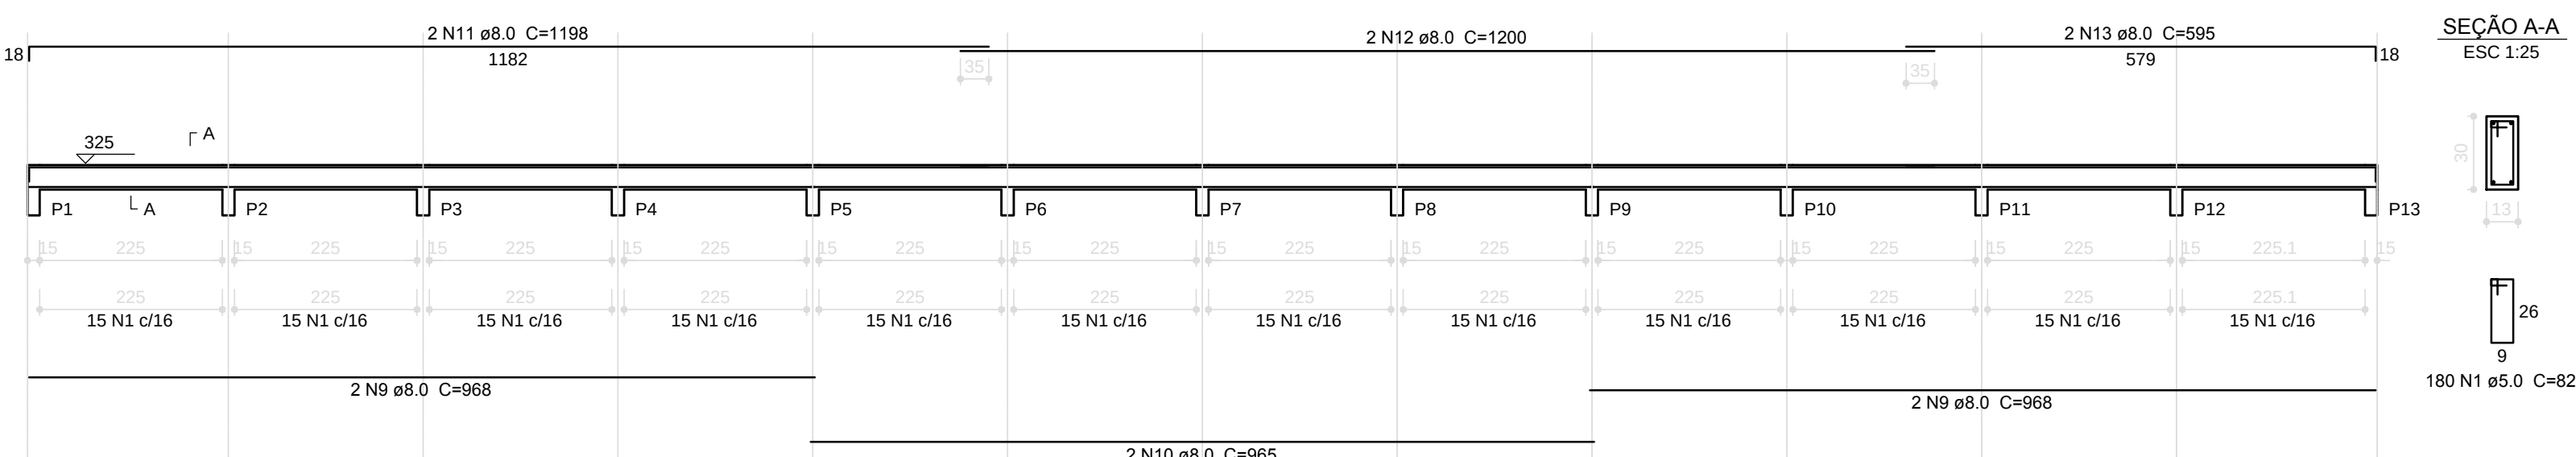


V2

ESC 1:75

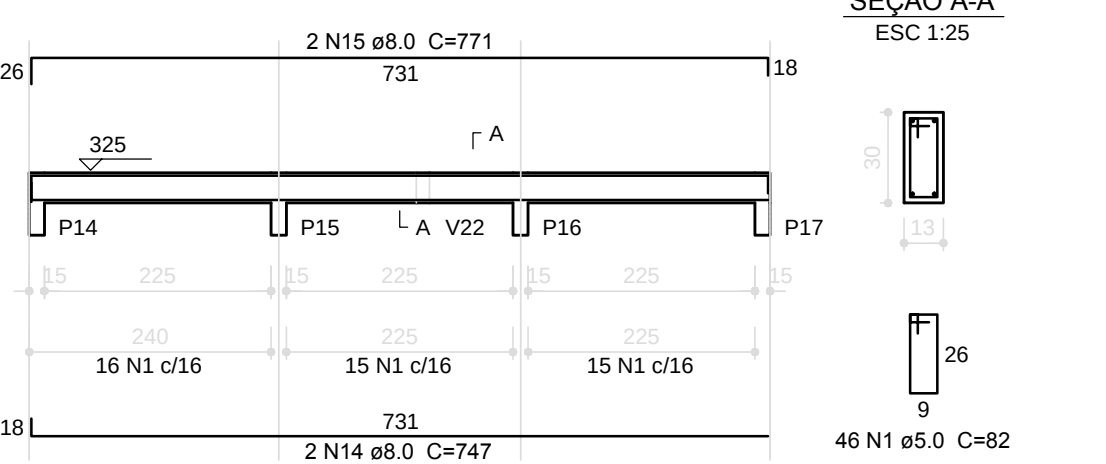


V3

ESC 1:75

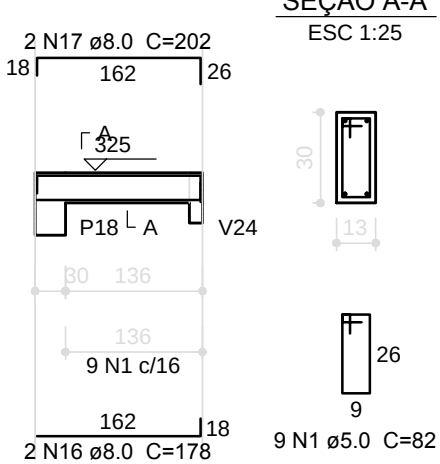


V4

ESC 1:75

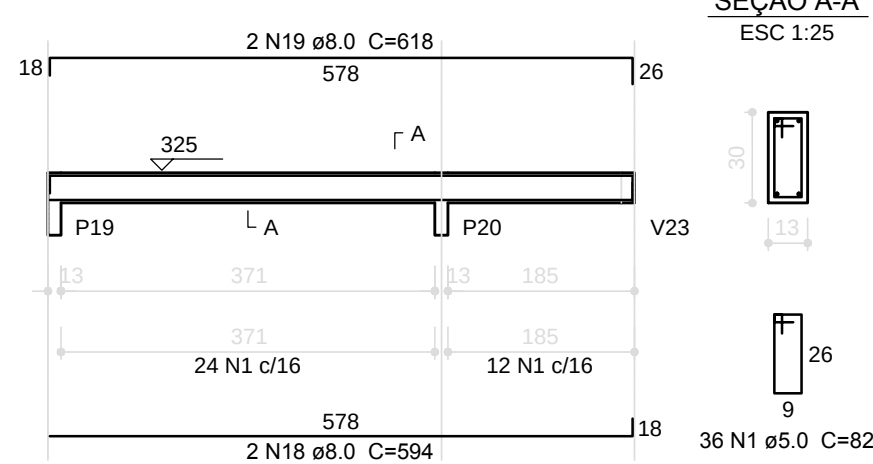

V5

ESC 1:75

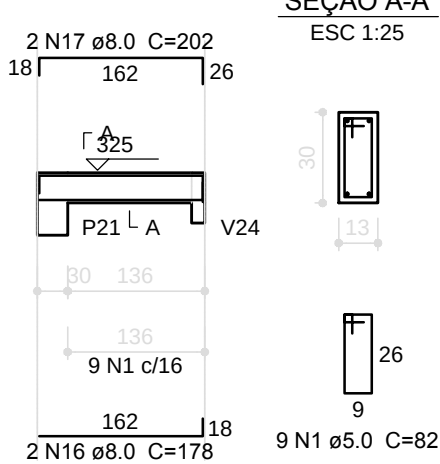


Resumo do aço

AÇO	DIAM (mm)	C.TOTAL (m)	PESO + 10 % (kg)
CA50	8.0	736.7	319.7
CA60	10.0	321.1	217.7
PESO TOTAL (kg)	5.0	1066.9	180.9

CA50 537.4
CA60 180.9
Volume de concreto (C-25) = 11.46 m³
Área de forma = 203.98 m²


V6

ESC 1:75

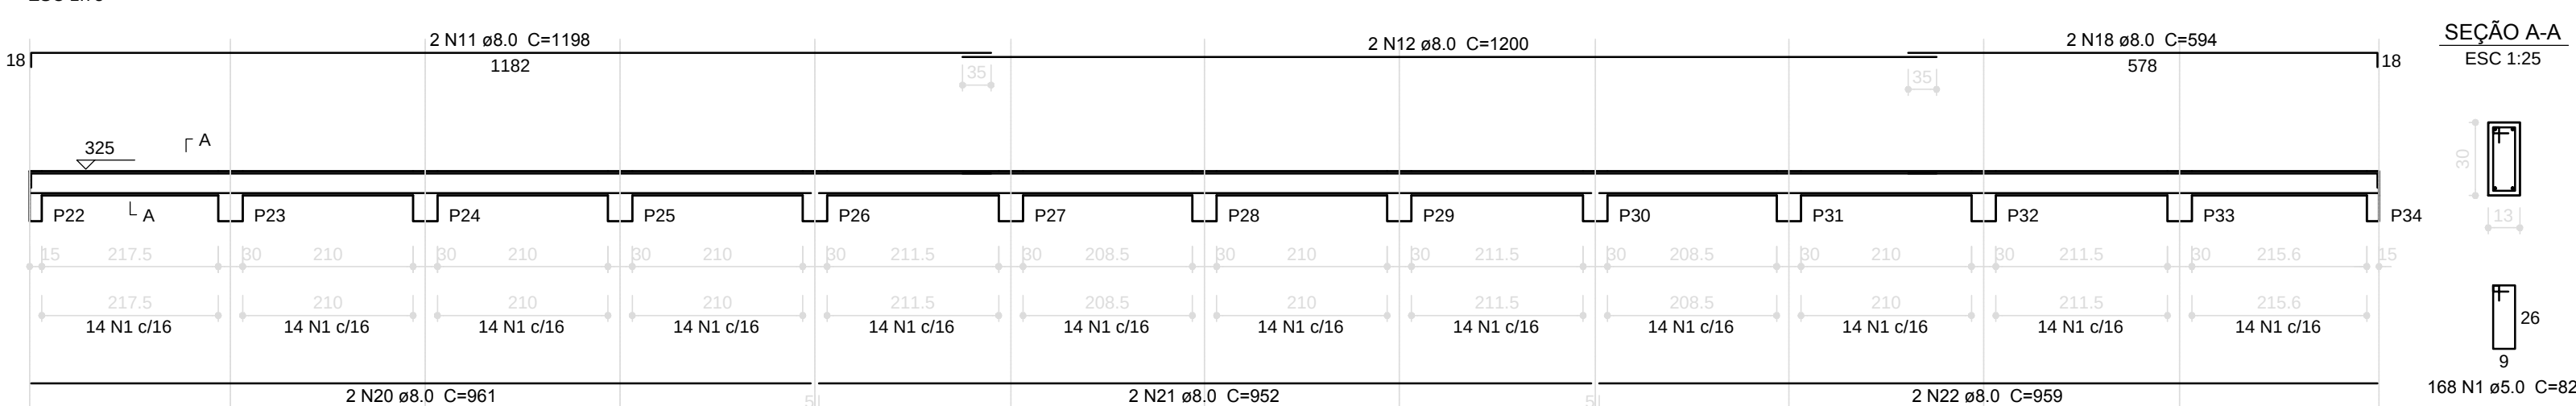

V7

ESC 1:75

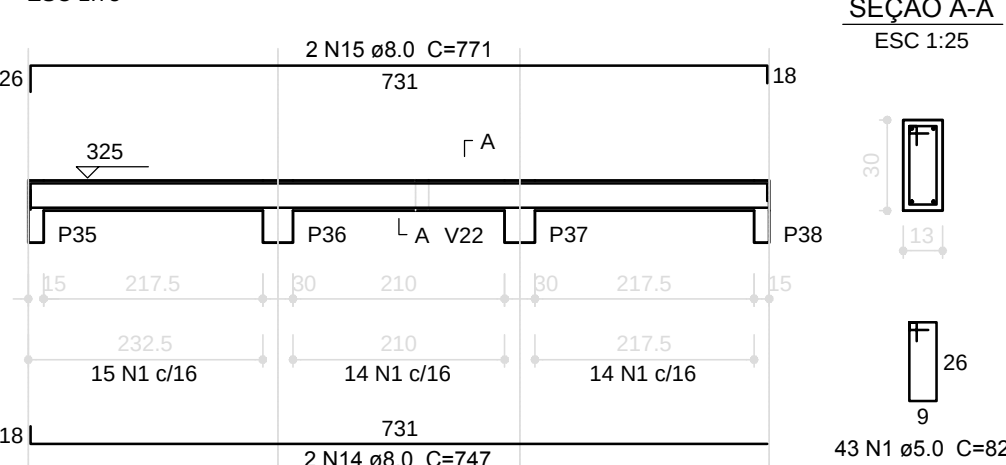


V22

ESC 1:75




V23

ESC 1:75

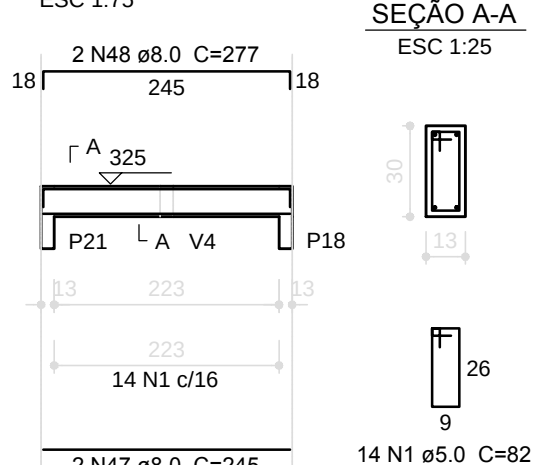


V8

ESC 1:75

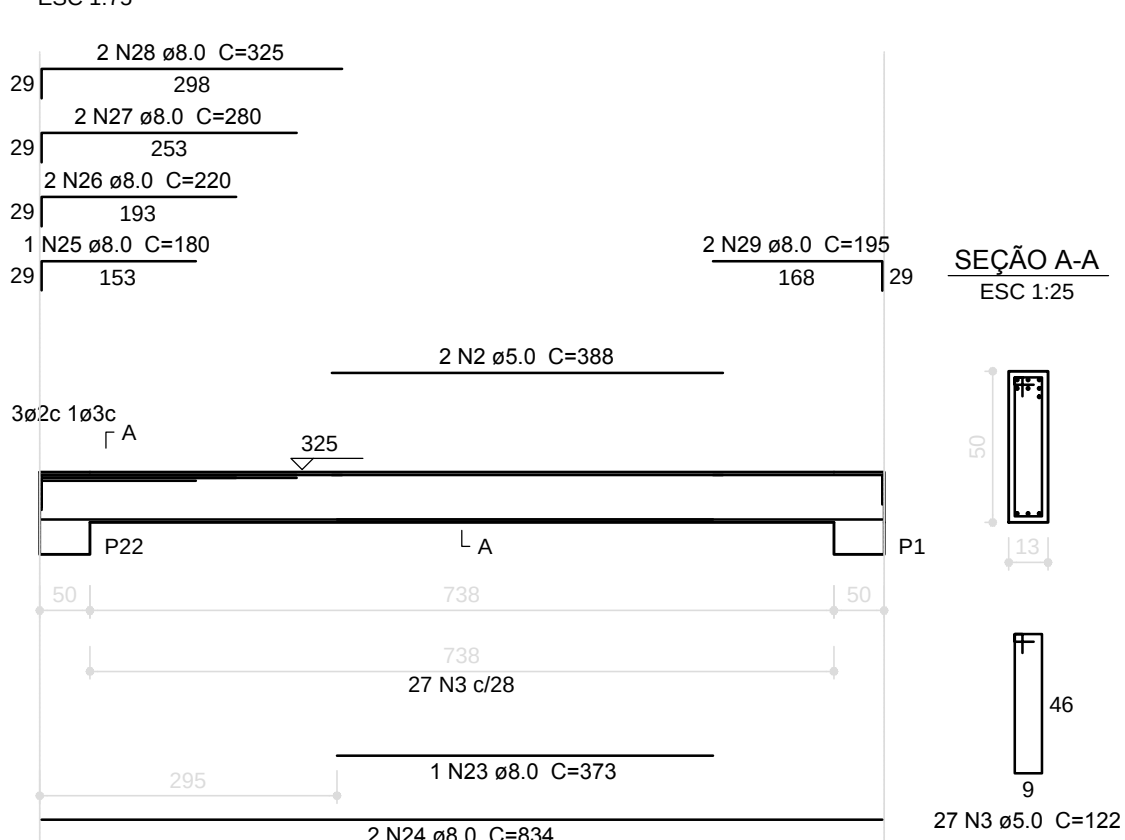


V9

ESC 1:75

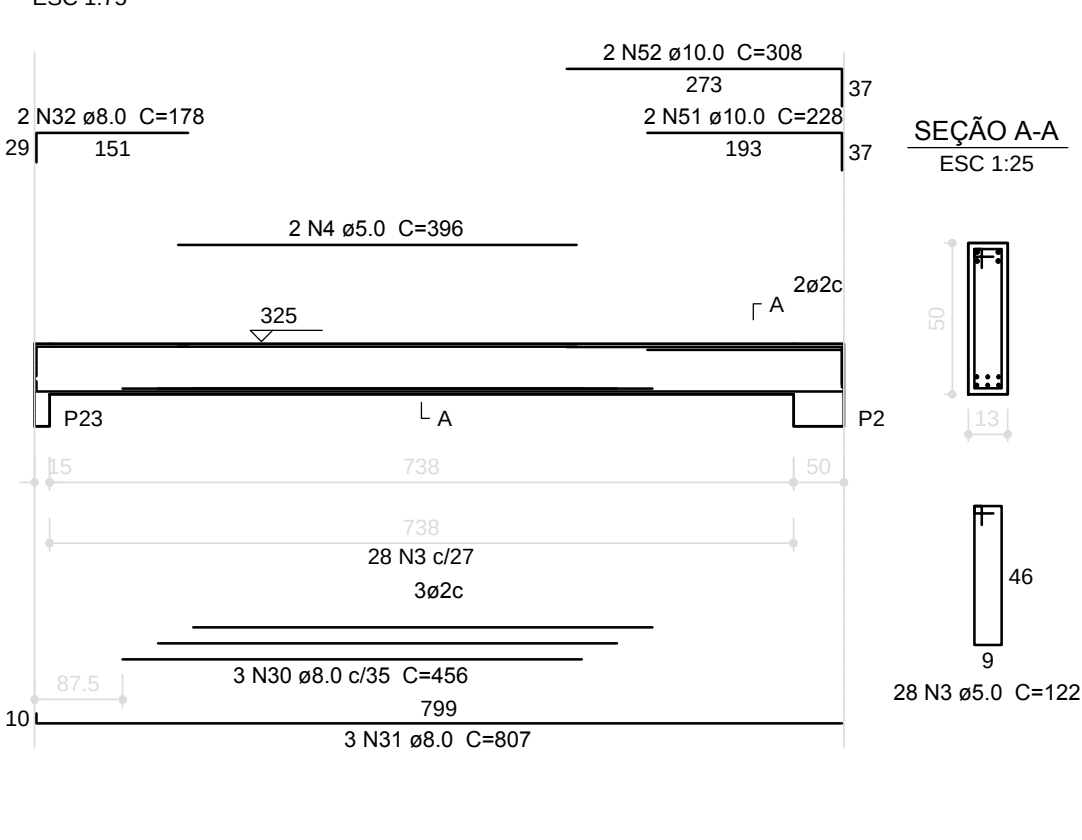


V10

ESC 1:75

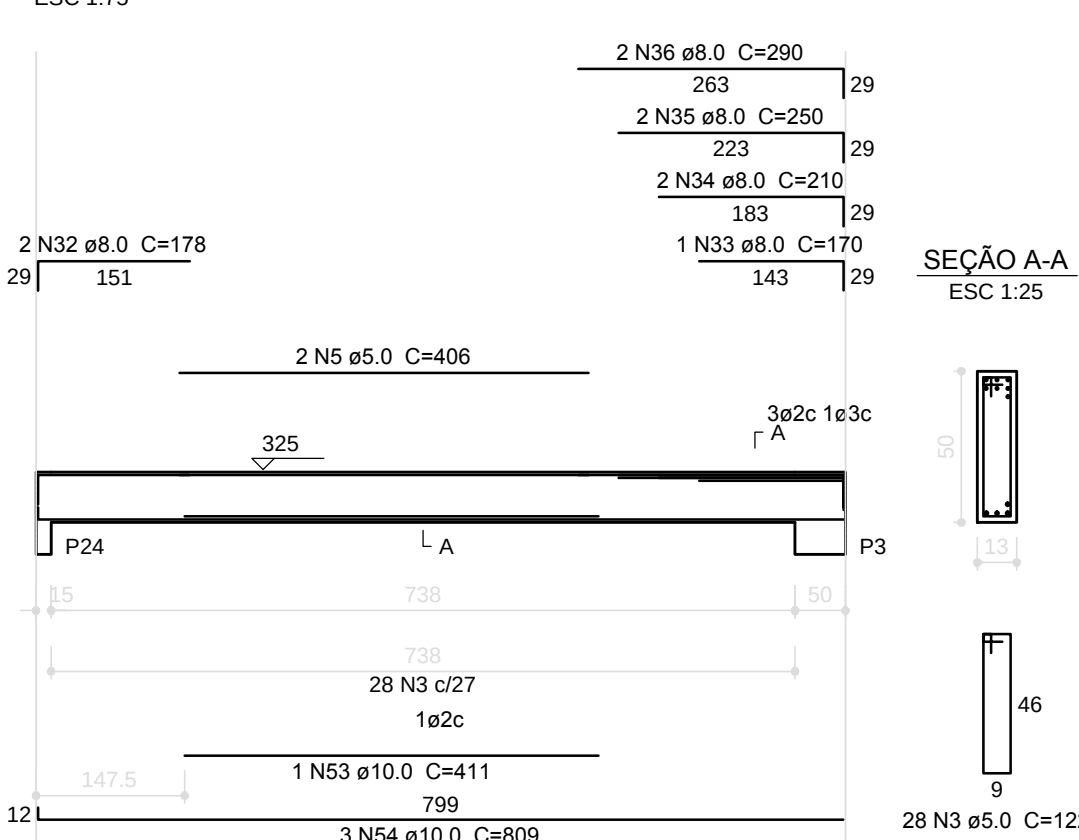


V11

ESC 1:75

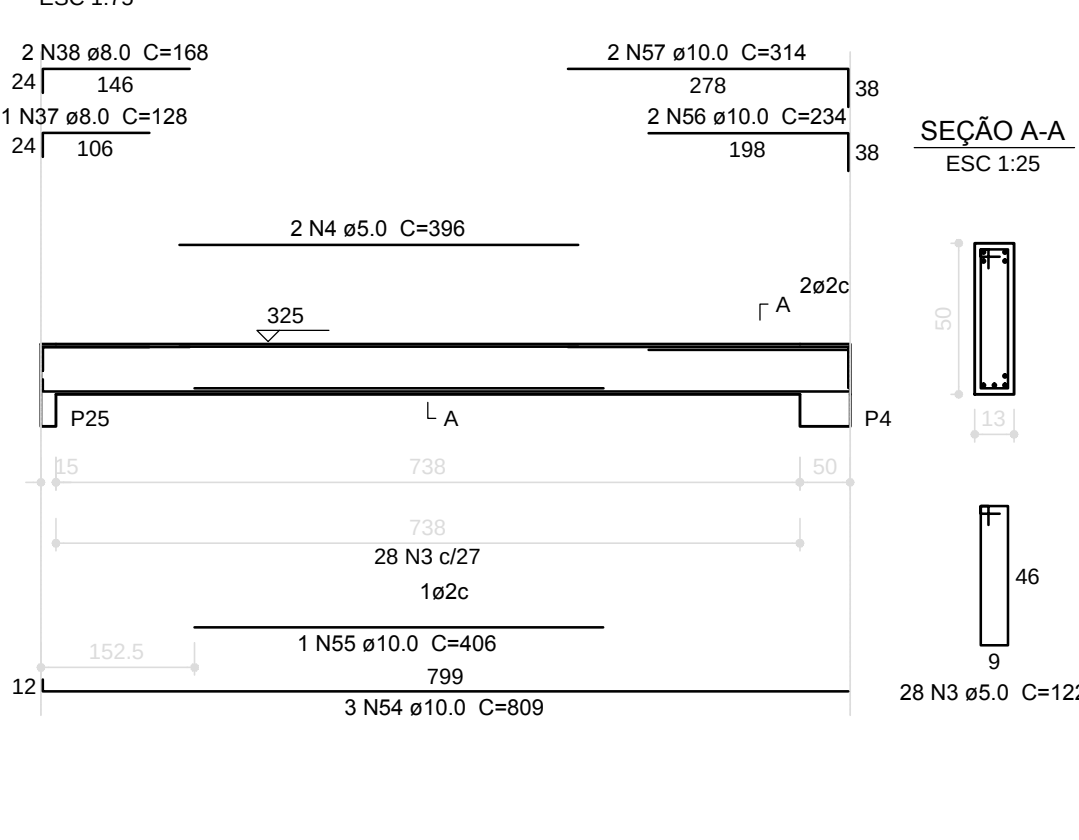


V12

ESC 1:75

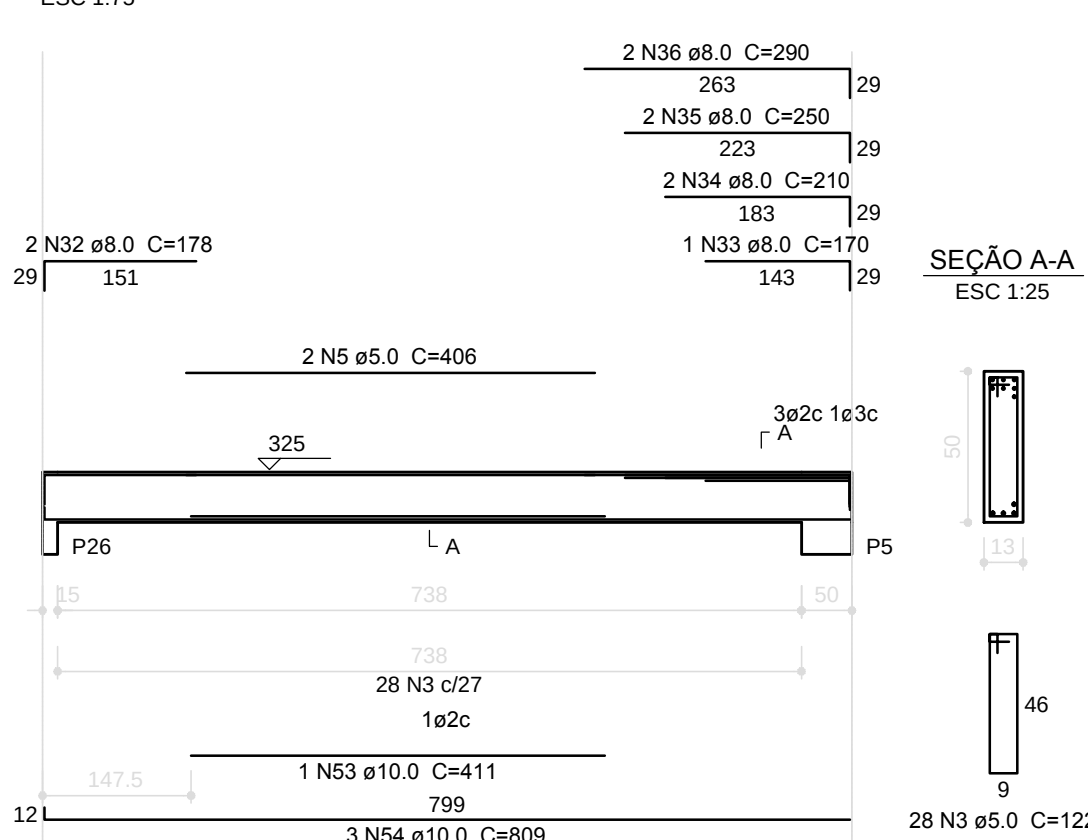


V17

ESC 1:75

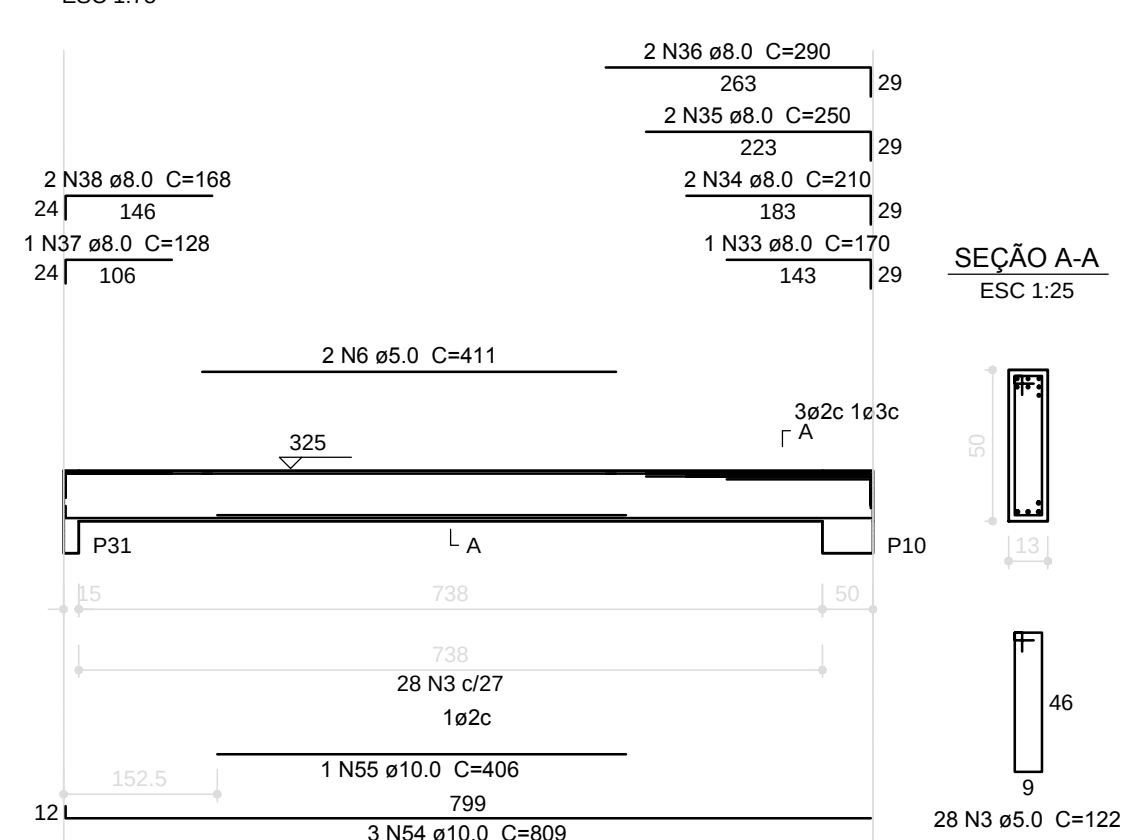


V18

ESC 1:75

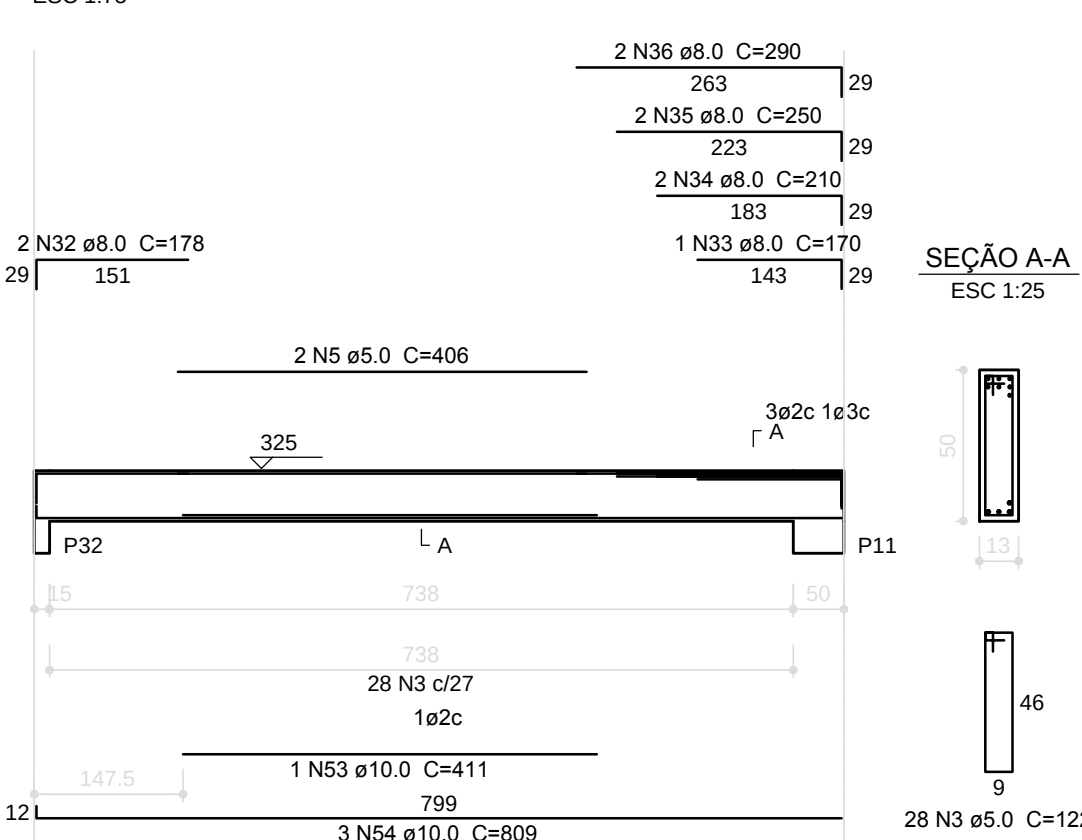


V19

ESC 1:75

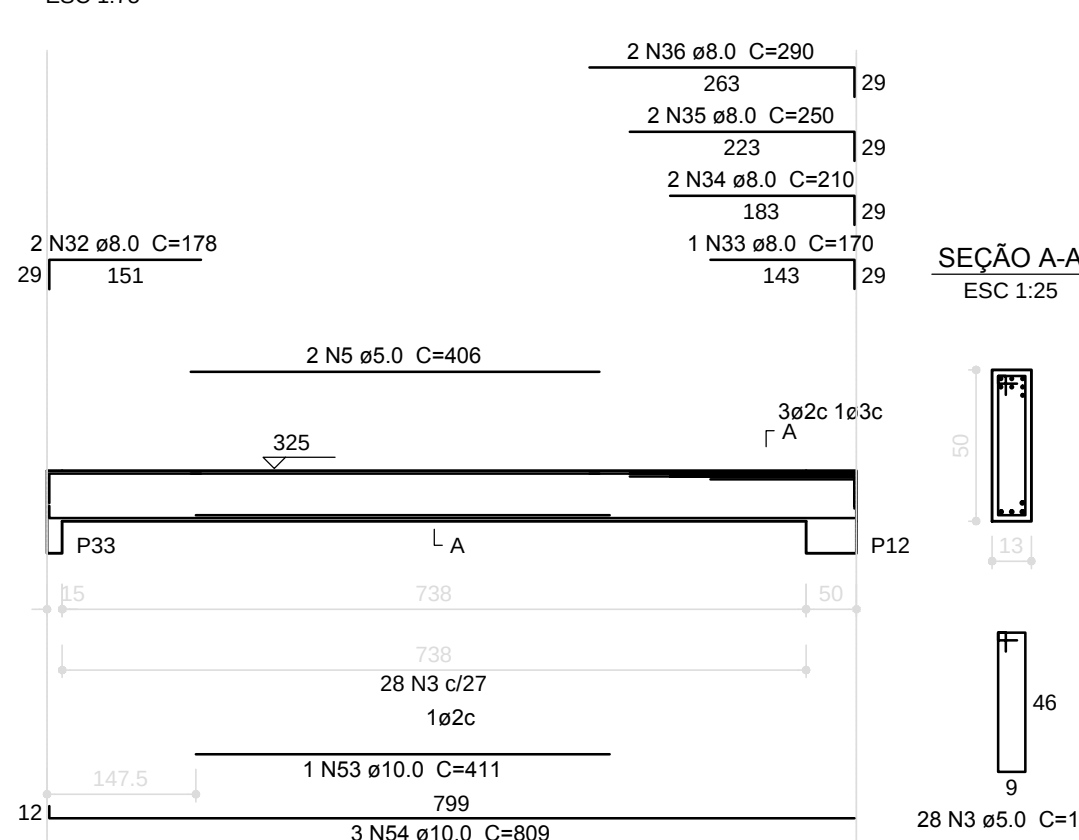


V20

ESC 1:75

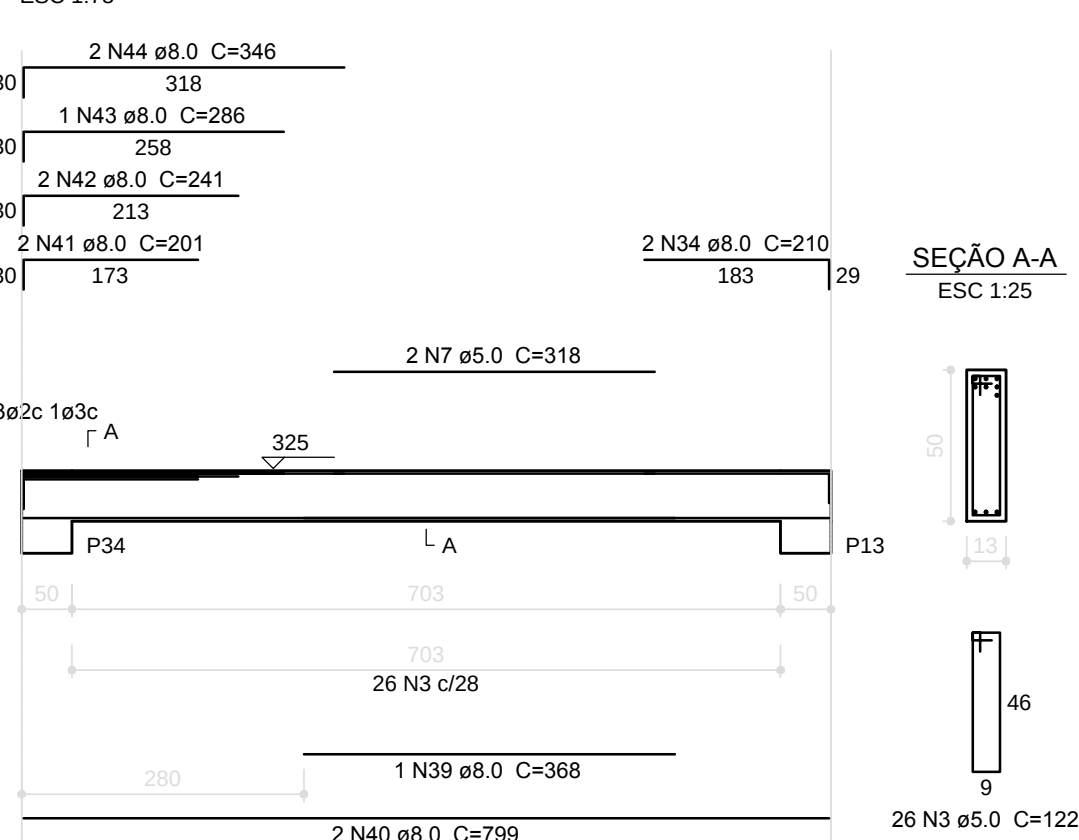


V21

ESC 1:75

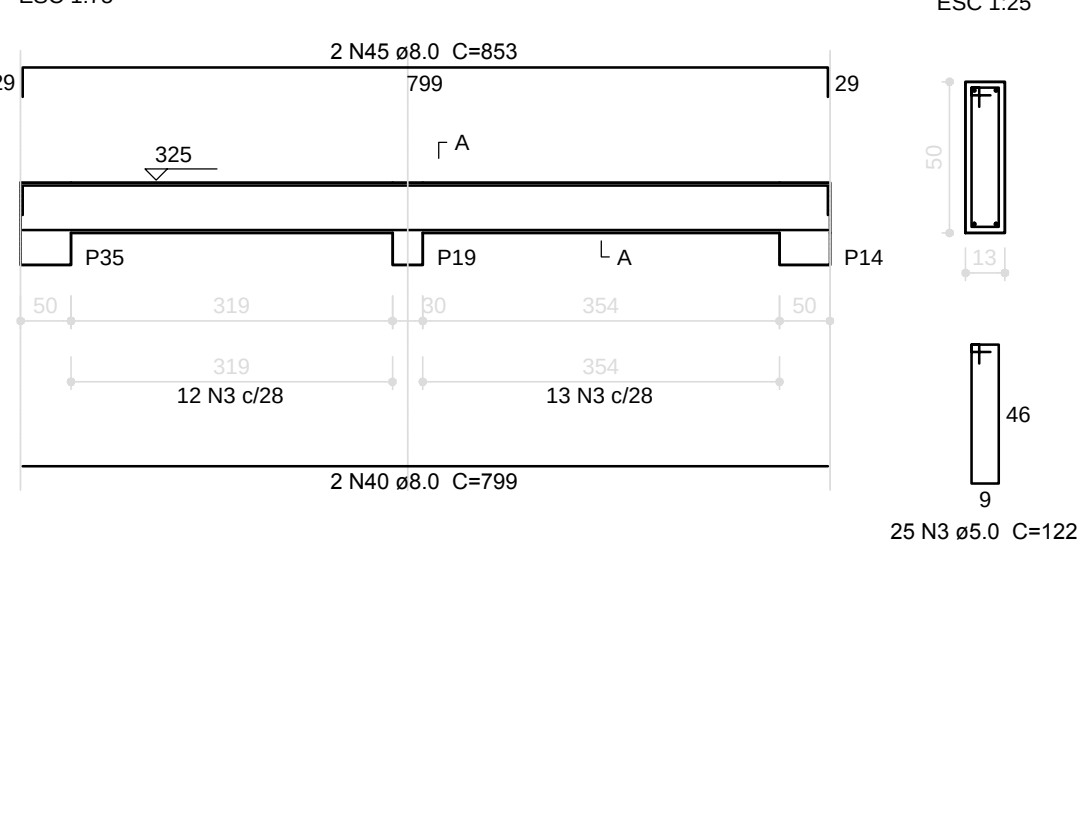


V13

ESC 1:75

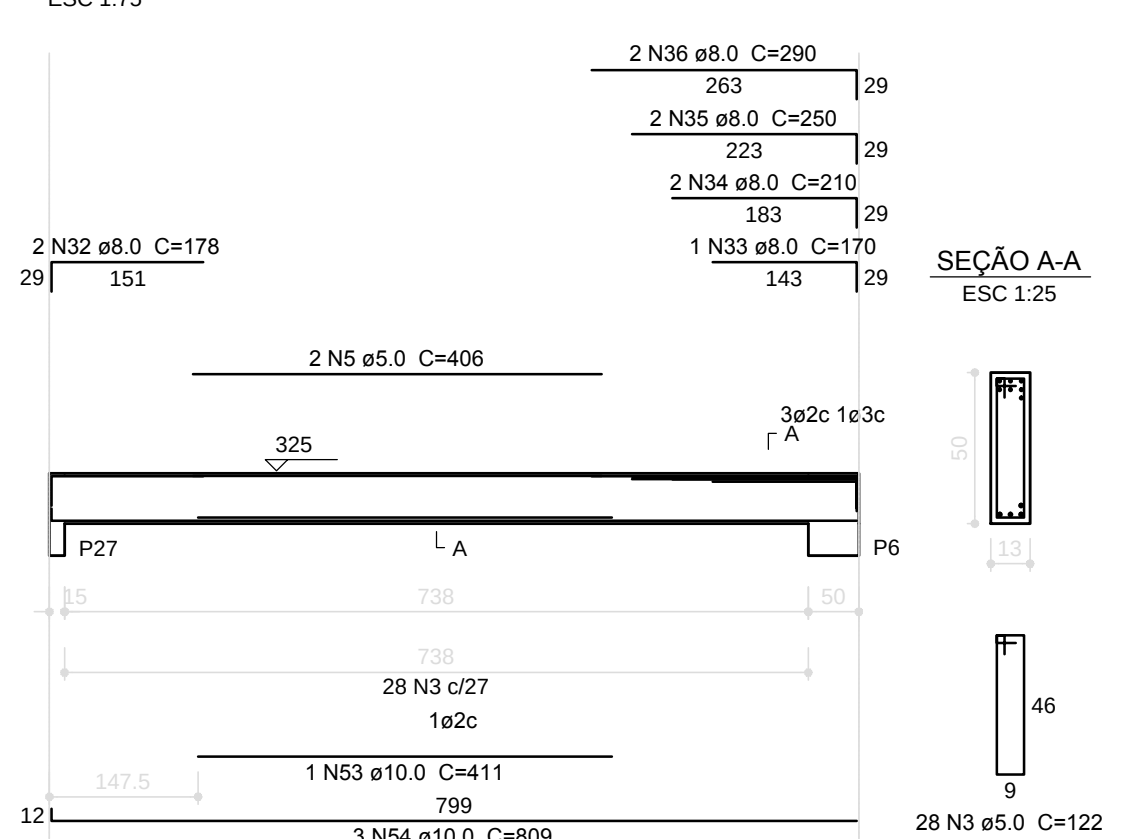


V14

ESC 1:75

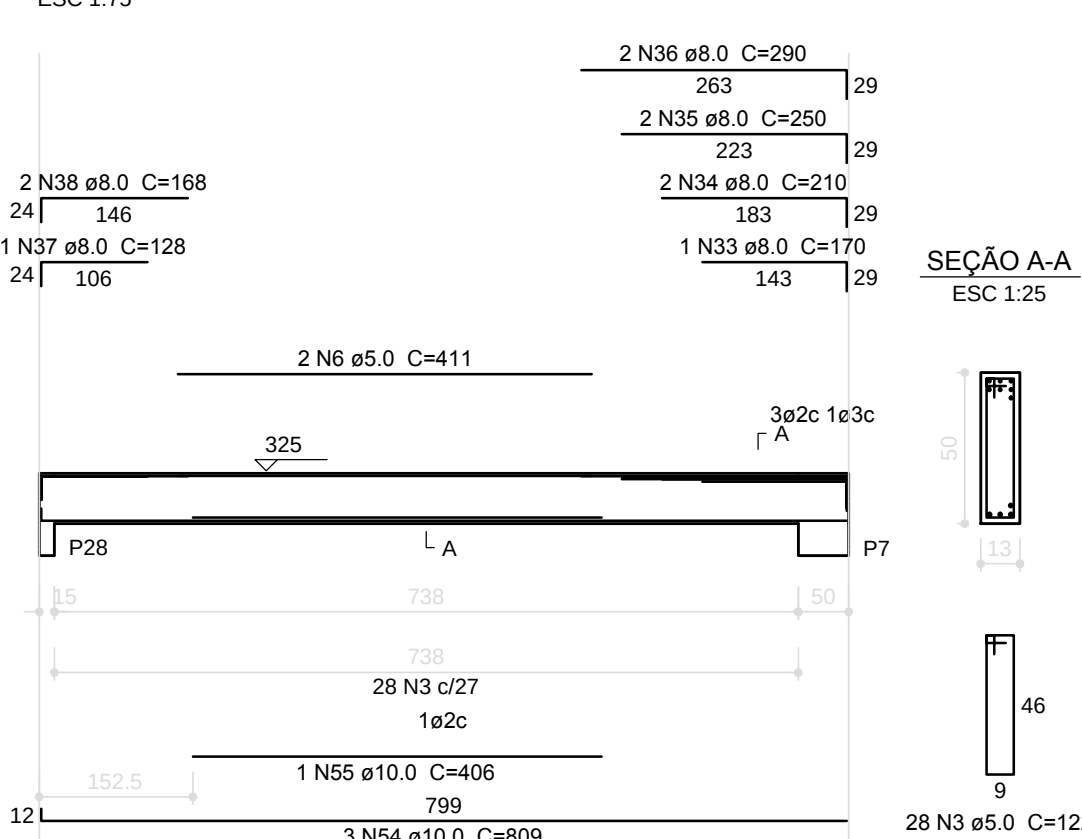


V15

ESC 1:75

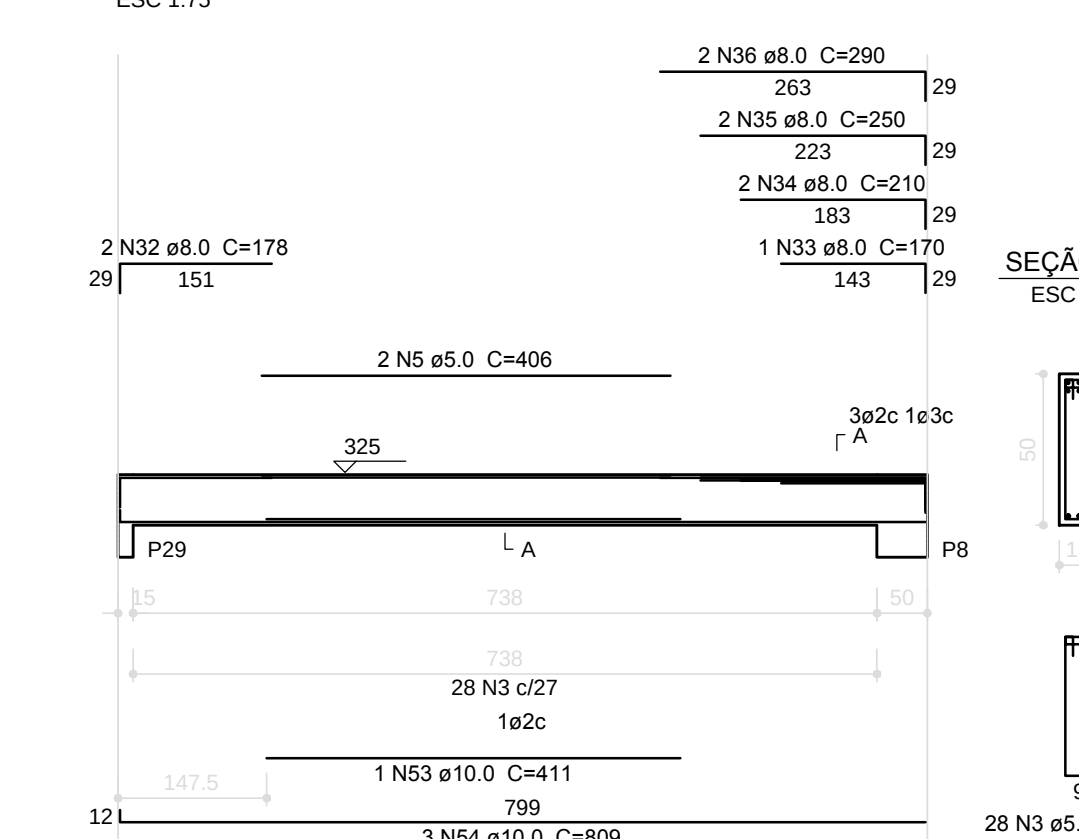


V16

ESC 1:75

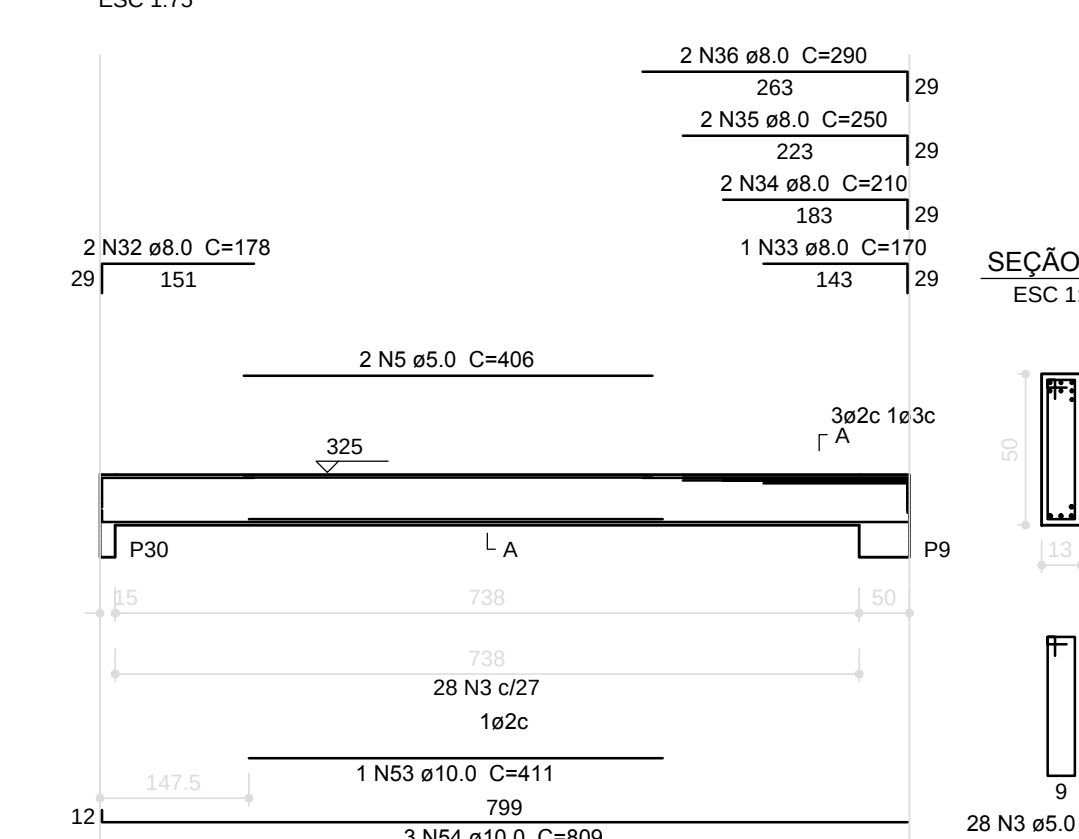

V24

ESC 1:75

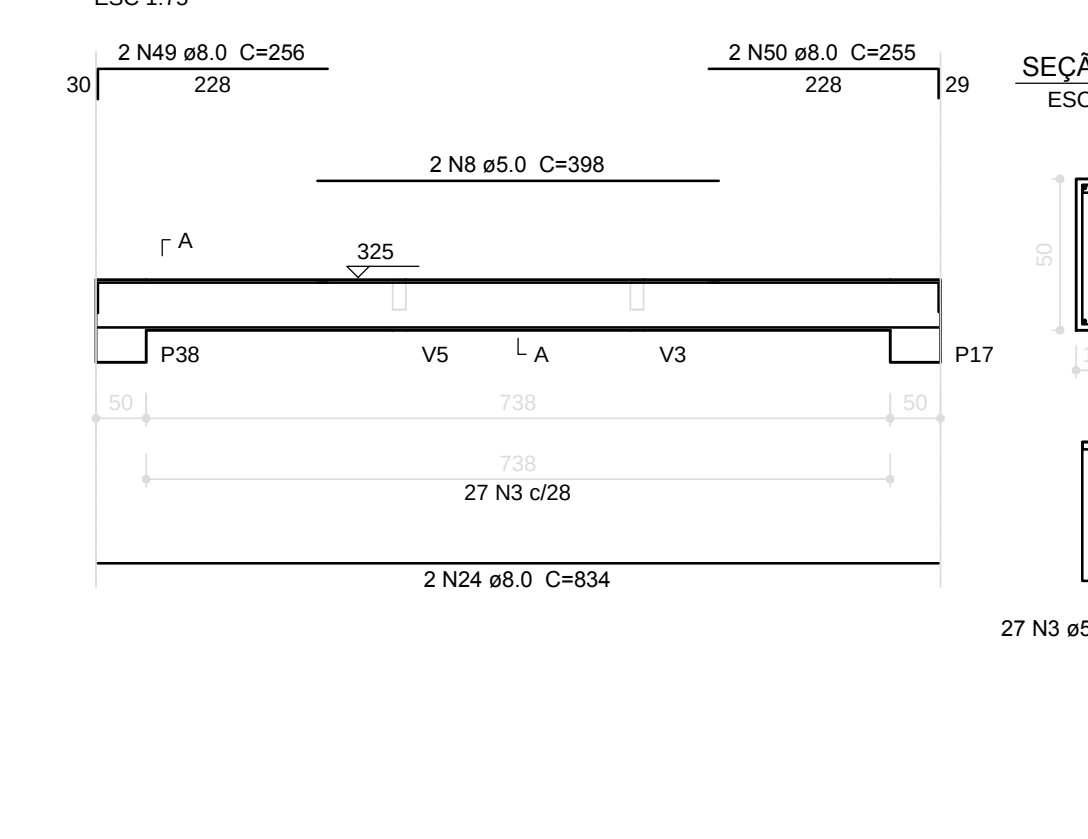

1 VIGAS NÍVEL 325
ESCALA: INDICADA

FNDE Fundo Nacional de Desenvolvimento da Educação Ministério da Educação BRASIL PAÍS RICO É PAÍS SEM POBREZA			
PROJETO PADRÃO - FNDE			
PROPRIETÁRIO: _____			
ENDEREÇO: _____			
MUNICÍPIO - UF: _____			
PROPRIETÁRIO: _____			
RESP. TÉCNICO: _____ CREA _____			
AUTOR DO PROJETO: _____ CAU _____			
DLFO		CREA _____	
		RA _____	
OBSERVAÇÕES: _____			
ESCOLA 12 SALAS DE AULA			
PROJETO DE ESTRUTURA			
COORDENAÇÃO CGEST - Coordenação Geral de Infraestrutura Educativa		BLOCO F: PEDAGÓGICO VIGAS NÍVEL 325	
FORMATO (1140x94)		REVISÃO R.03	ESCALA INDICADA DATA EMISSÃO MARÇO 2014
		PRANCHA 35/42	