



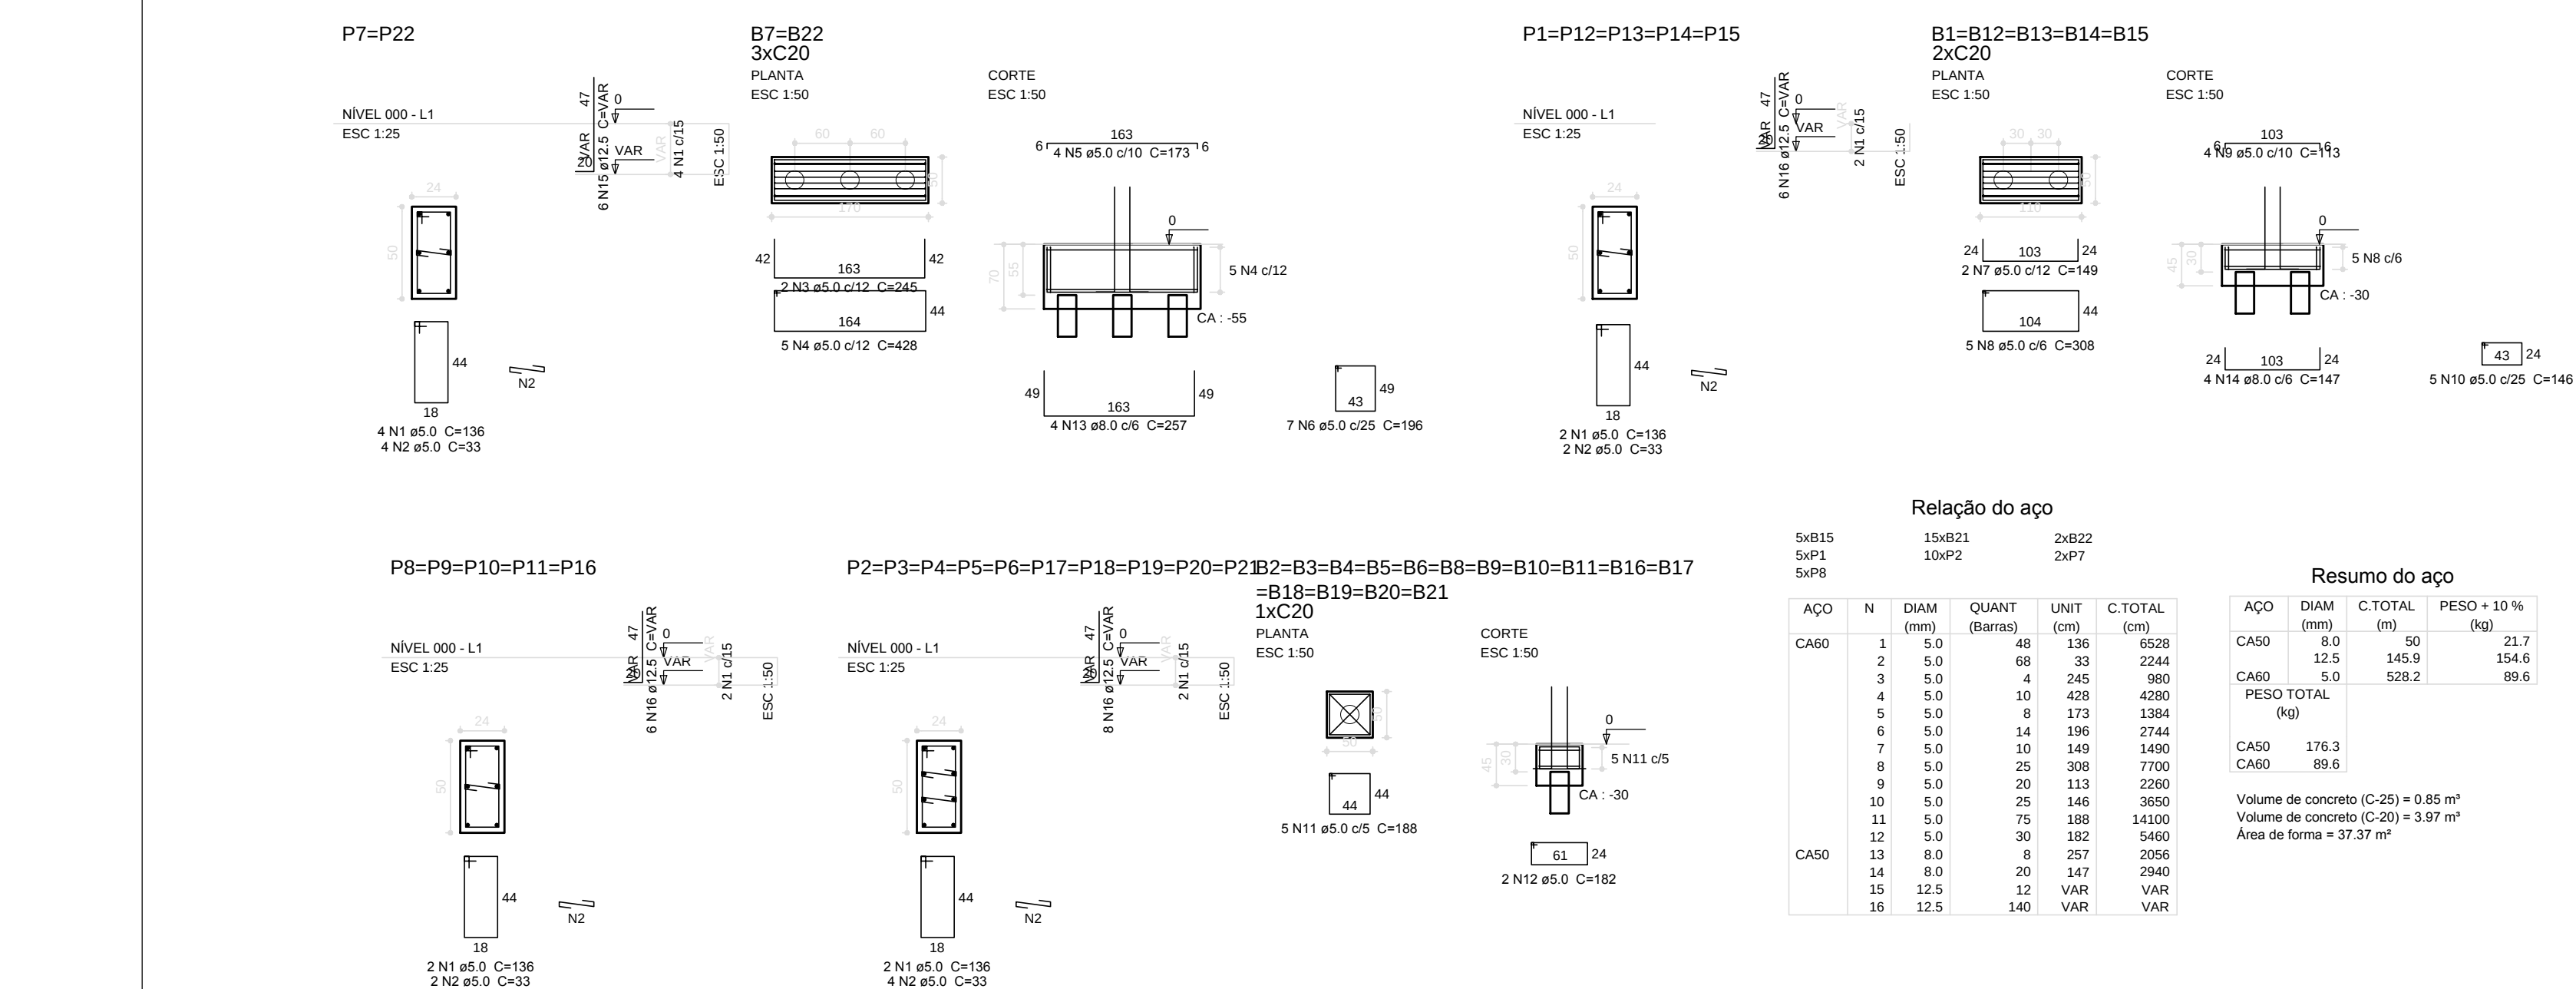


1 LOCAÇÃO DA OBRA
ESCALA 1/50

Estoque	
Nome	Quantidade
C30	40
C40	4

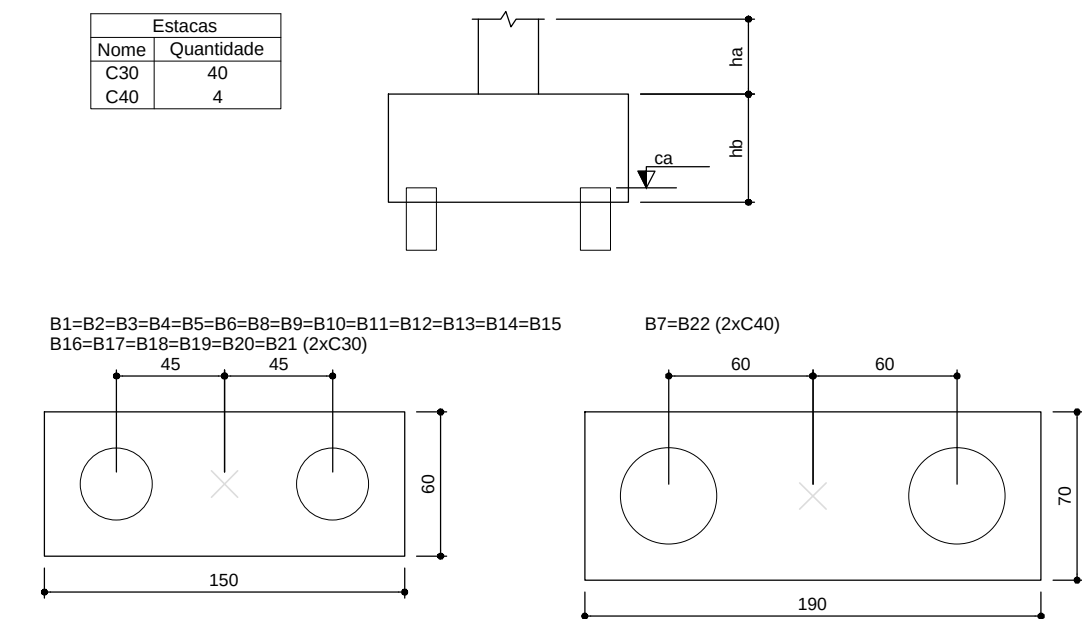

Legenda dos blocos
escala 1:25

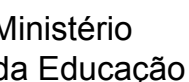					
PROJETO PADRÃO - FNDE					
MUNICÍPIO - UF:					
PROPRIETÁRIO:					
ENDEREÇO:					
OBSERVAÇÕES:					
ESCOLA 12 SALAS - QUADRA					
PROJETO DE ESTRUTURA					
COORDENADORIA CGEST - Coordenação Geral de Infraestrutura Educativa		BLOCO G: QUADRA COBERTA LOCALIZAÇÃO DA OBRA			
				PÁGINA 36/42	