



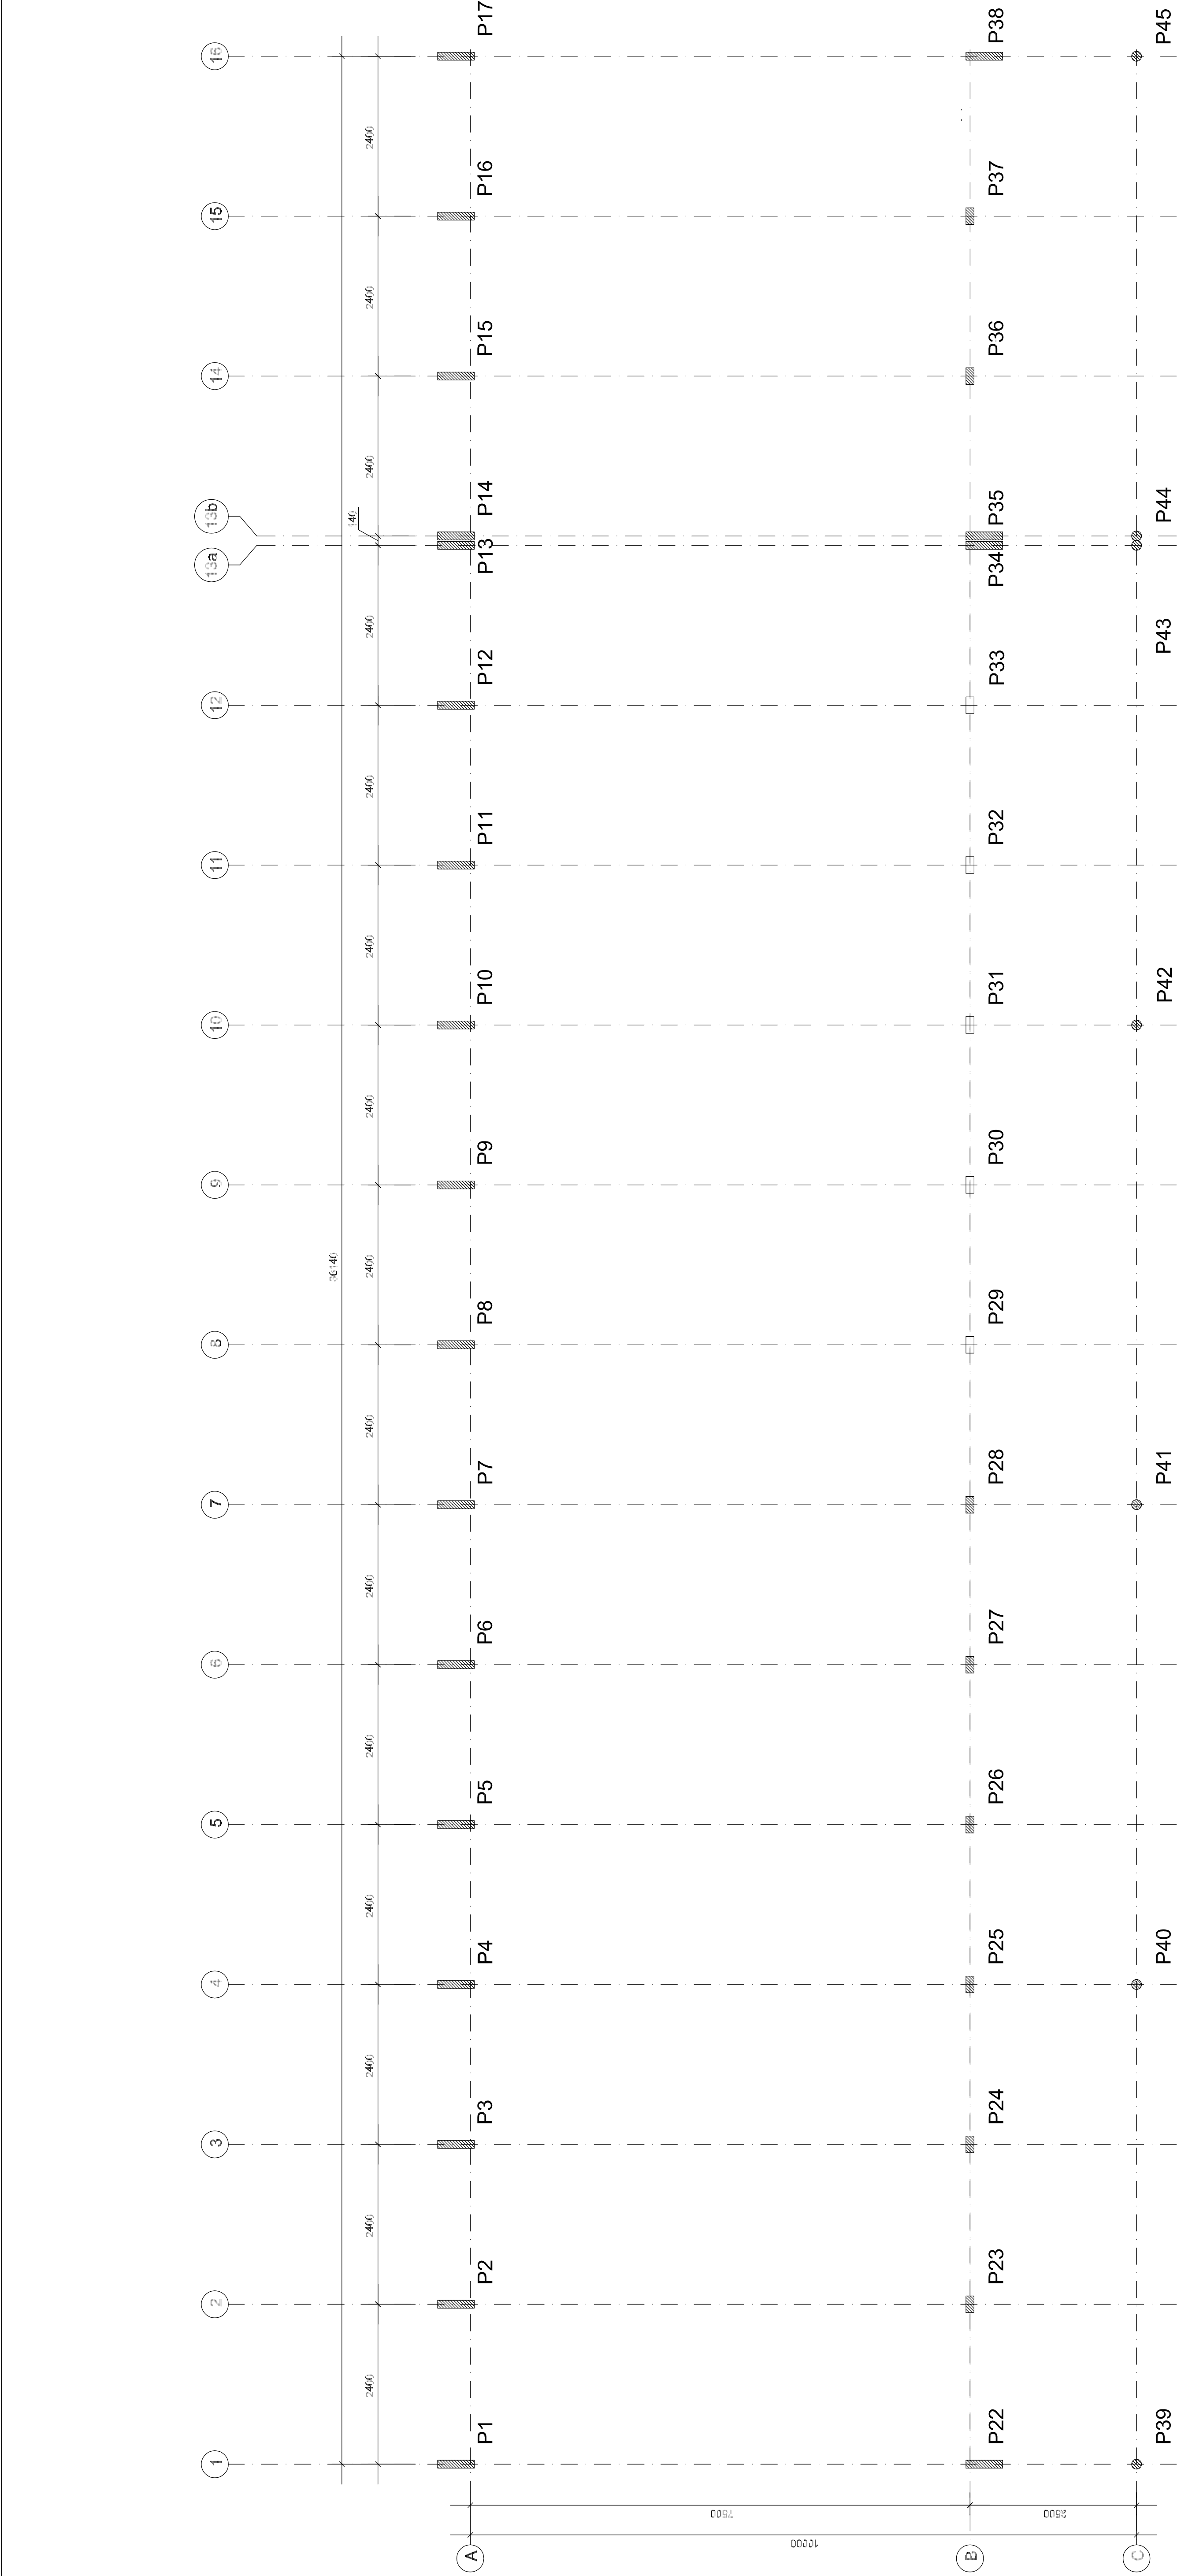

1 PLANTA DE LOCAÇÃO

ESCALA 1/50

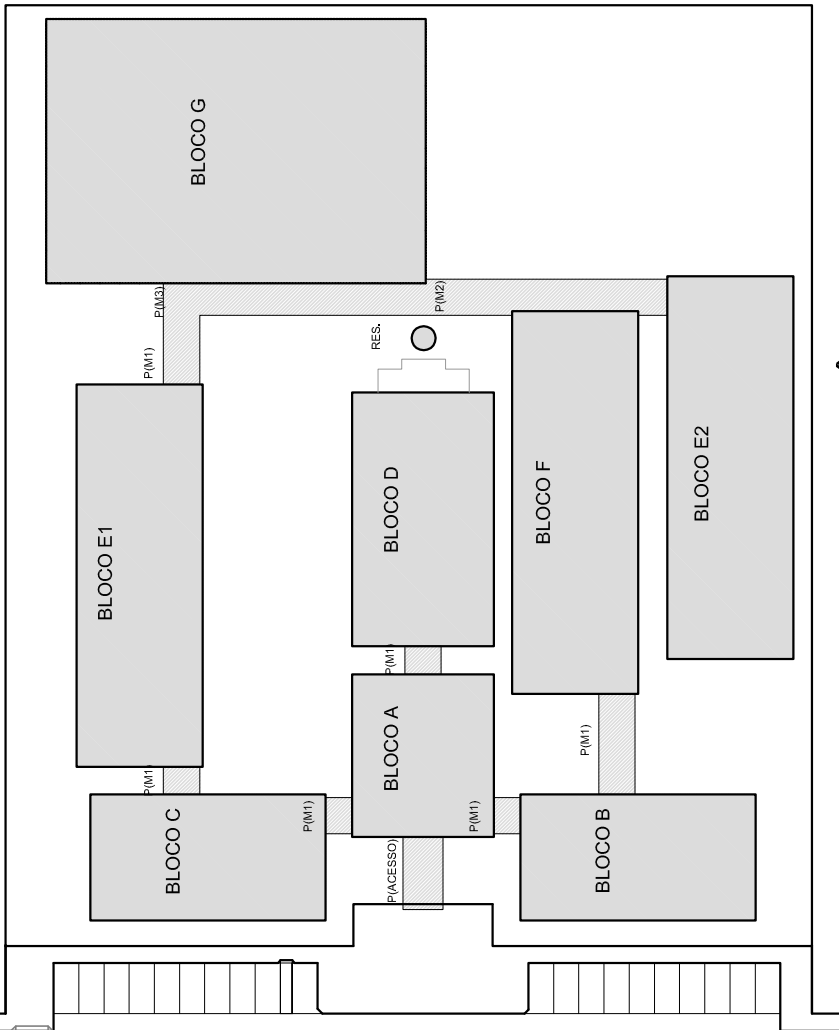

CROQUI DE REFERÊNCIA

FNDE Fundo Nacional de Desenvolvimento da Educação GOVERNO FEDERAL  PAÍS RICO E PAÍS SEM POBREZA	
Ministério da Educação	
PROJETO PADRÃO - FNDE	
MUNICÍPIO – UF:	
PROPRIETÁRIO:	
ENDEREÇO:	
PROPRIETÁRIO	
RESP. TÉCNICO	
CREA	
AUTOR DO PROJETO	
DLFO	CREA
RA	
OBSERVAÇÕES:	
ESCOLA 12 SALAS DE AULA	
PROJETO ESTRUTURA METÁLICA	
COORDENAÇÃO CGEST - Coordenação Geral de Infraestrutura Educacional	BLOCO F: PEDAGÓGICO LOCAÇÃO E CARGA DOS PILARES
REVISÃO	ESCALA
R.03	INDICADA
DATA EMISSÃO	
MAIO / 2014	
FORMATO (100X420)	PRANCHETA
21/30	