



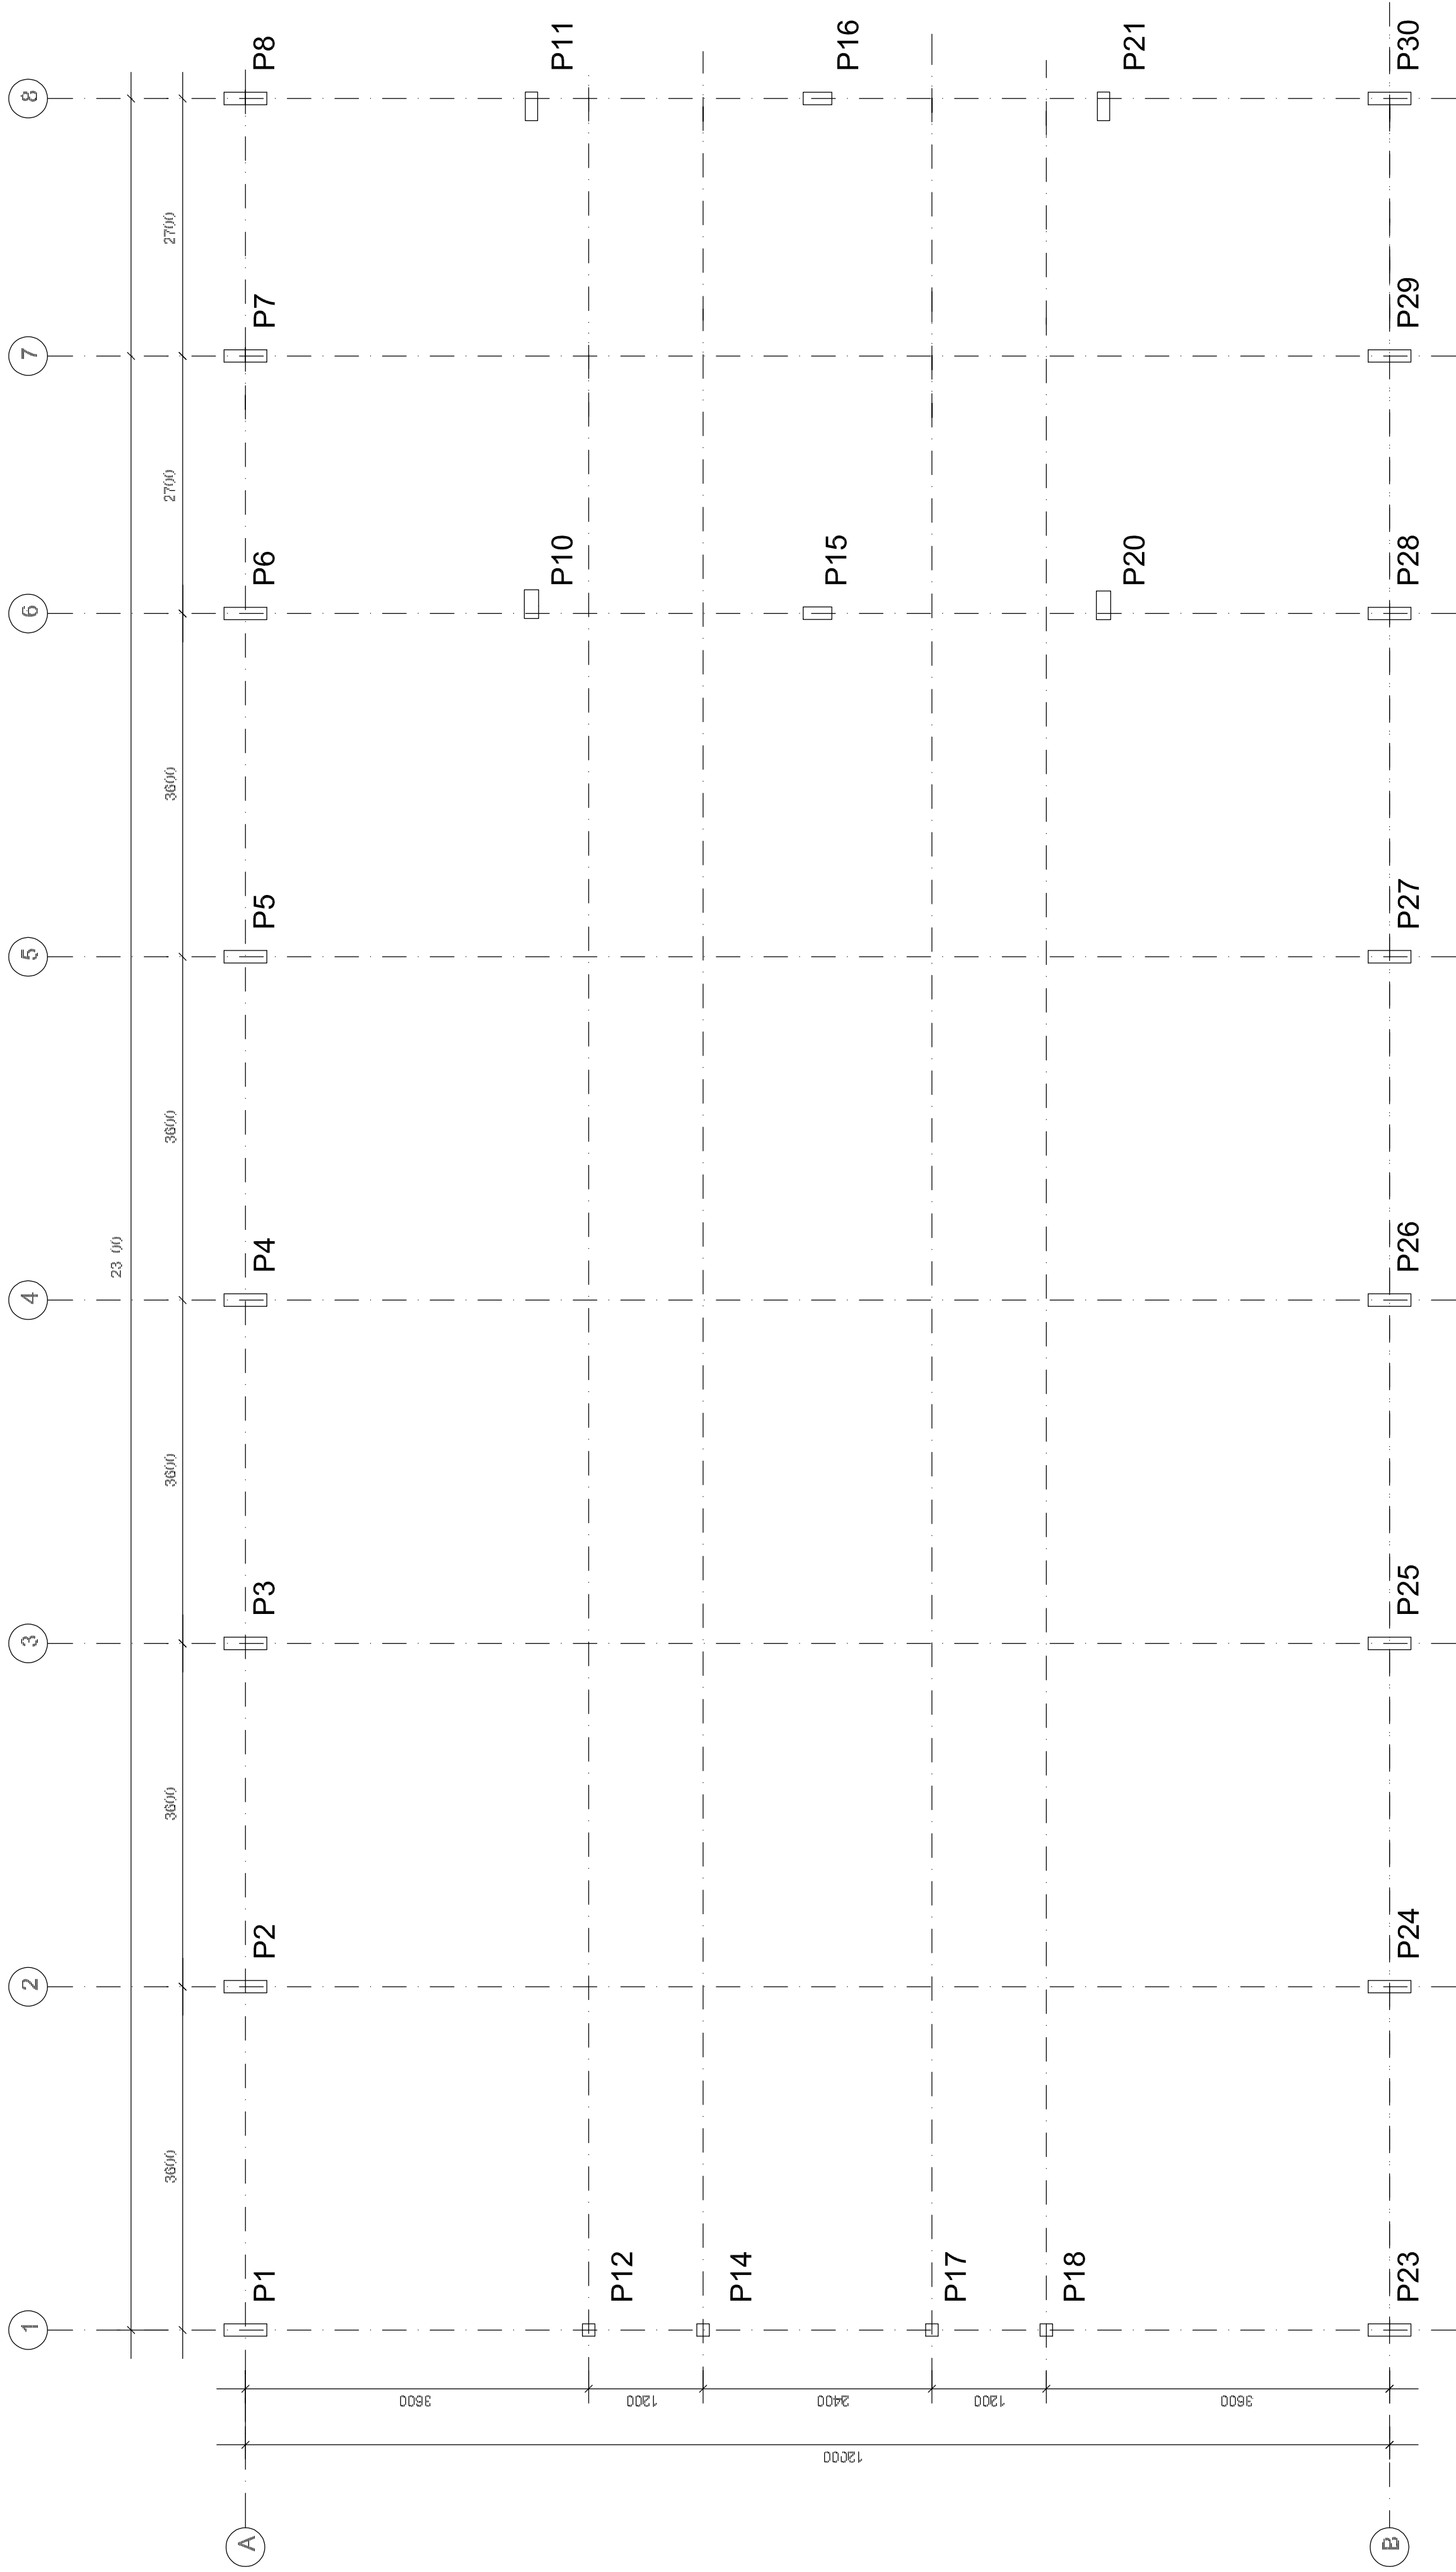

1 PLANTA DE LOCAÇÃO
ESCALA 1/50

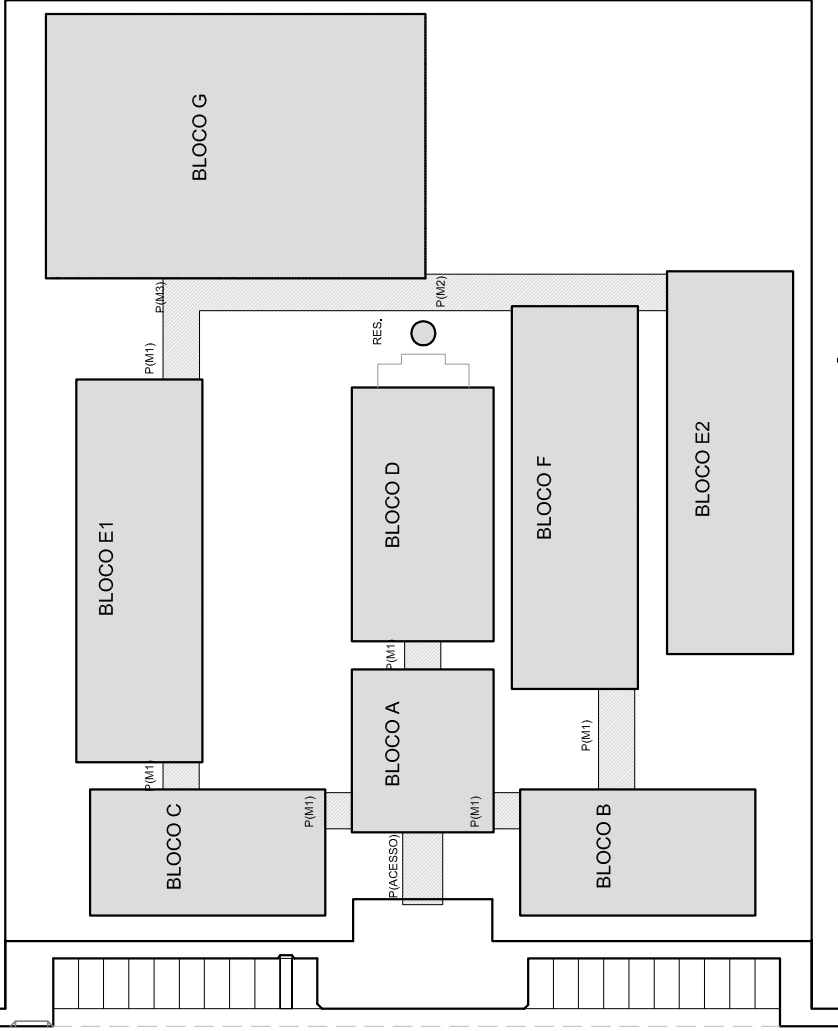

PROJETO PADRÃO - FNDE

MUNICÍPIO – UF:	
PROPRIETÁRIO:	
ENDEREÇO:	
PROPRIETÁRIO	
RESP. TÉCNICO	CREA
AUTOR DO PROJETO	
D/LFO	CREA
	RA

ESCOLA 12 SALAS DE AULA

JETO ESTRUTURA METÁLICA

COORDENAÇÃO CGEST - Coordenação Geral de Infraestrutura Educcional	BLOCO D: SERVIÇO LOCAÇÃO E CARGA DOS PILARES		SMT
	REVISÃO R.03	ESCALA INDICADA DATA EMISSÃO MAIO / 2014	
FORMATO (841x420)			PRANCHA 13/30