
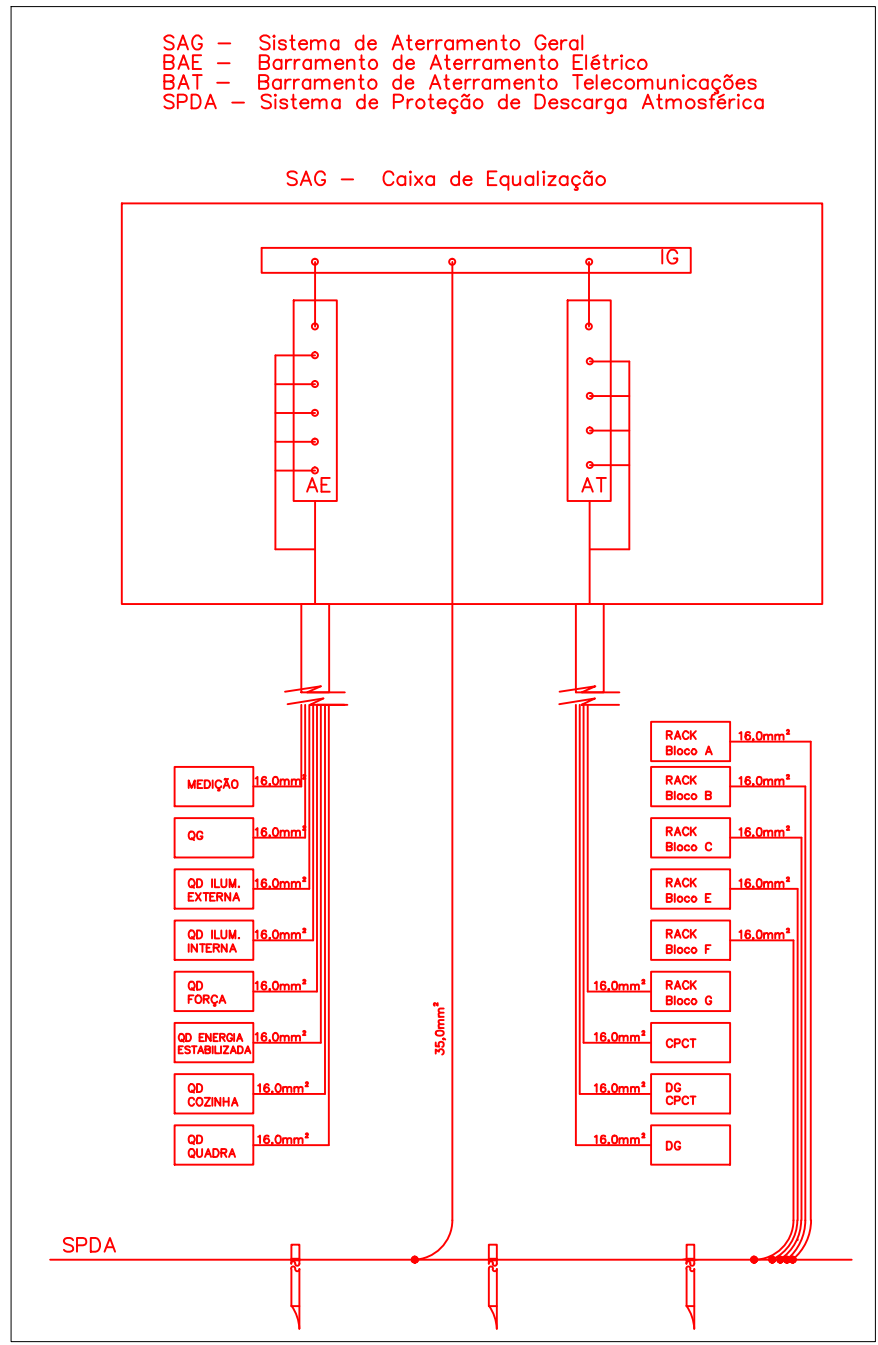


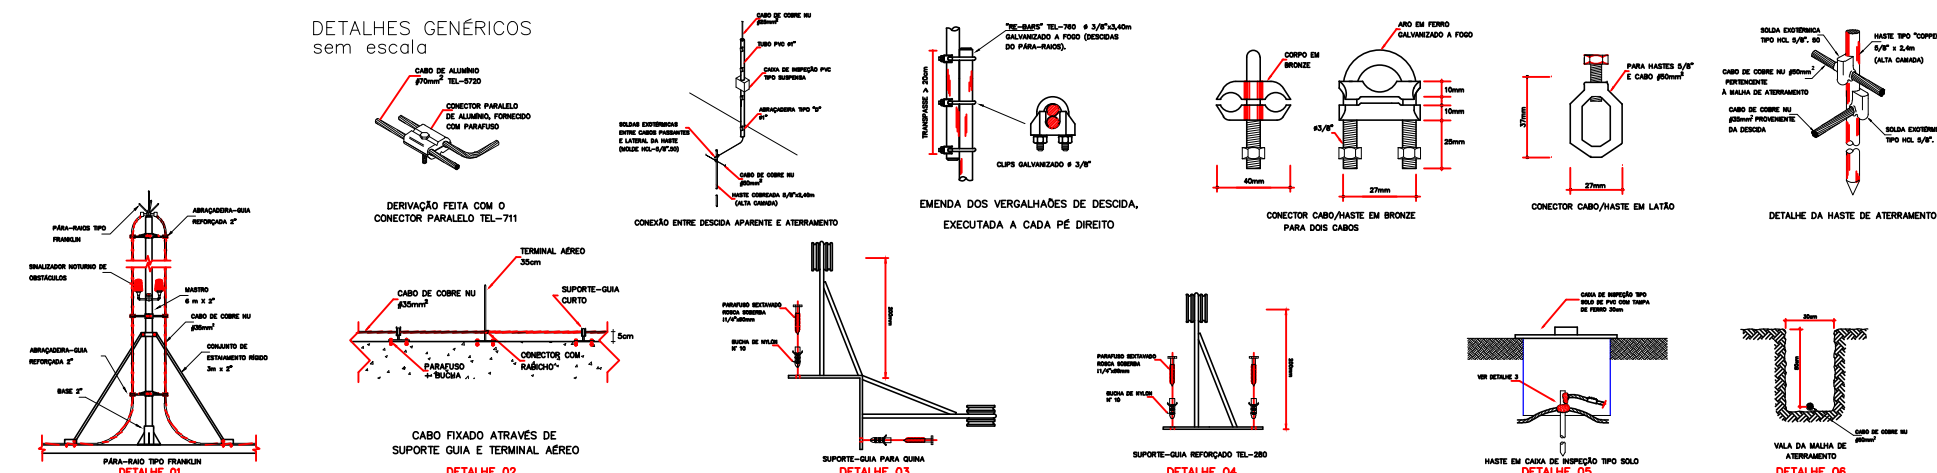



LEGENDA

- COBORTURA (COBRE 10)
- ▲ CAPTOR TIPO FRANKLIN (VER DETALHE 01)
- TERMINAL AÉREO (VER DETALHE 02) +
- HASTE EM CAIXA DE INSPEÇÃO TIPO Ø50x100 TEL-500 (VER DETALHE 05)
- NÓDA REDIDA CASO COBRE NO 25x10 mm
- DESGUA

PROJETO PADRÃO - FNDE

MUNICÍPIO — UF:

PROPRIETÁRIO:

ENDEREÇO:

PROPRIETÁRIO:

RESP. TÉCNICO: CAU/ CREA

DIFD: CAU/ CREA

RA:

OBSERVAÇÕES:

ESCOLA 12 SALAS DE AULA			
SISTEMA DE PROTEÇÃO CONTRA DESCARGAS ATMOSFÉRICAS			
COORDENAÇÃO CGEST - Coordenação Geral de Infraestrutura Educativa	SPDA PLANTA DE COBERTURA DETALHES	ARQ	
FECHAMENTO R.03	REVISÃO R.03	REVISÃO R.03	PRIMEIRA 01/02

1 PLANTA DE COBERTURA - SPDA
ESCALA 1/200