


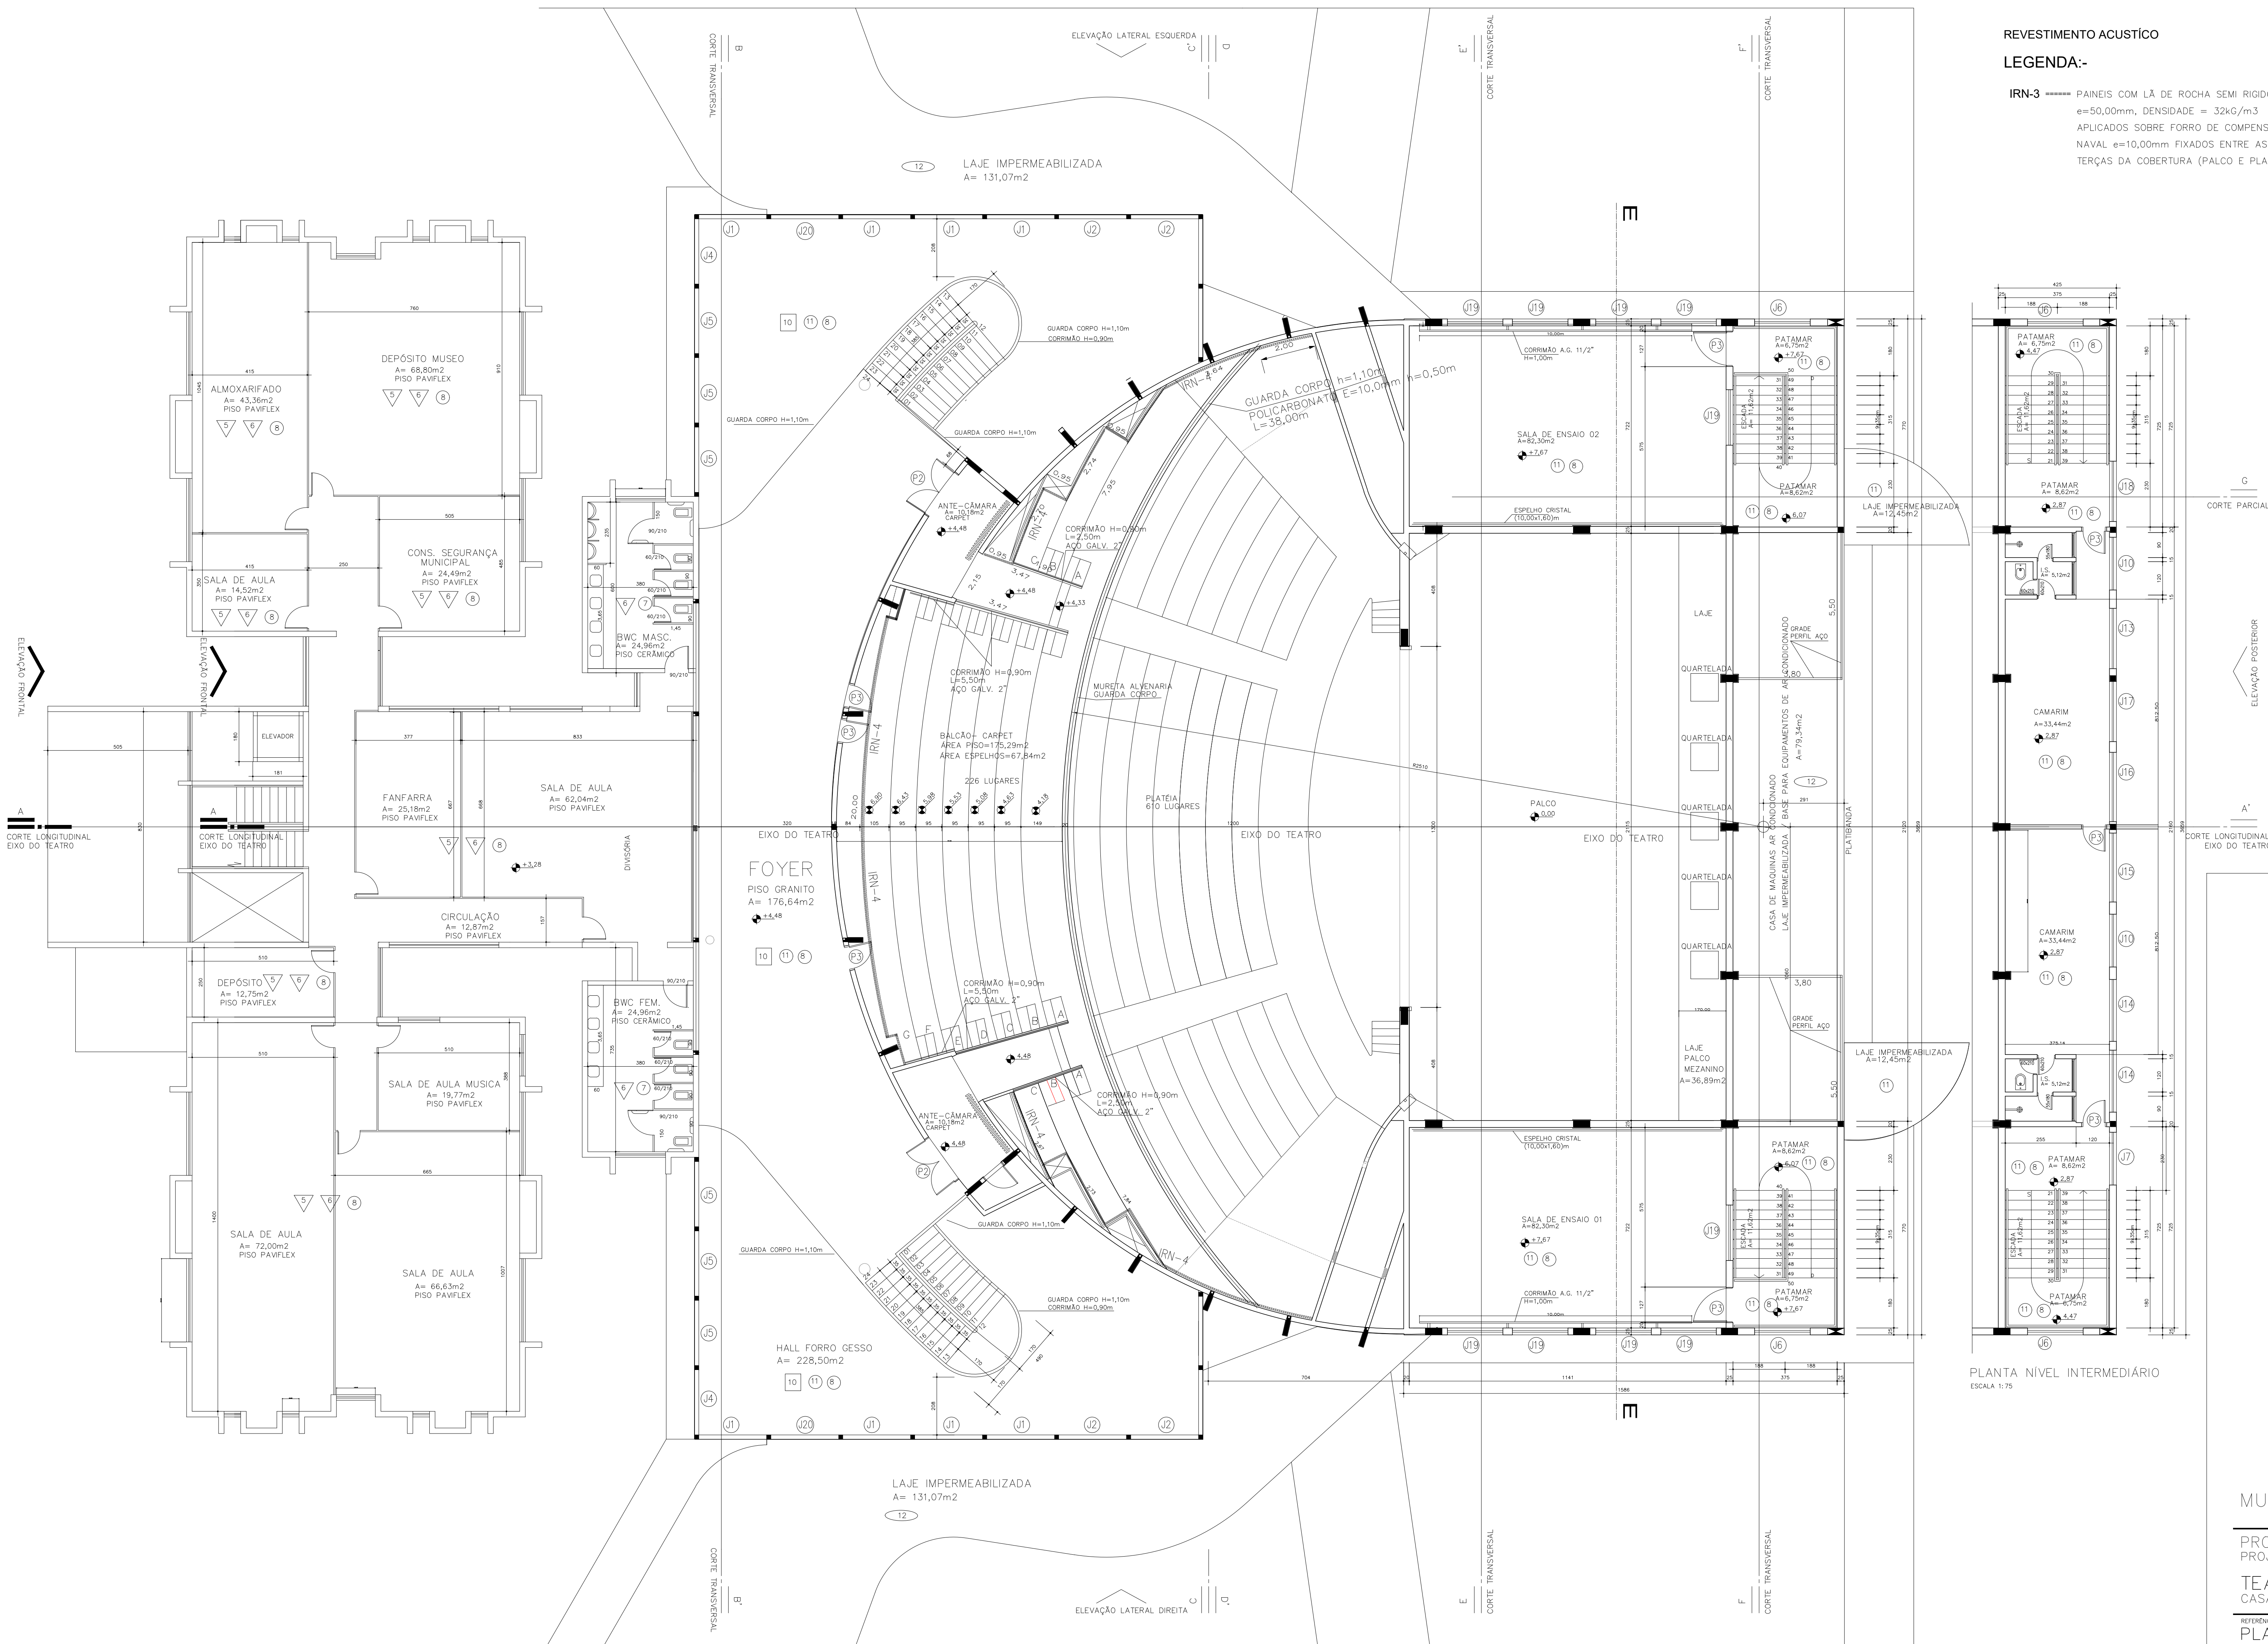

PLANTA NÍVEL BALCÃO – ESC. 1/100

REVESTIMENTO ACÚSTICO  
LEGENDA:-  
IRN-3 ----- PAINÉIS COM LA DE ROCHA SEMI RÍGIDOS  
e=50,0mm, DENSIDADE = 32x6/m3  
APLICADOS SOBRE FORRO DE COMPENSADO  
NAVAL e=10,00mm FIXADOS ENTRE AS  
TERÇAS DA COBERTURA (PALCO E PLATEIA)

| TABELA DE ESQUADRIAS |        |           |                                                                                                  |
|----------------------|--------|-----------|--------------------------------------------------------------------------------------------------|
| PORTAS               |        |           |                                                                                                  |
| PORTA                | QUANT. | DIMENSÕES | ESPECIFICAÇÕES                                                                                   |
| P1                   | 2      | 2,45x2,10 | - ABRIR 2 FOLHAS COM VIGAS<br>- VIDRO VERDE TEMPERADO 10,0mm                                     |
| P2                   | 4      | 2,00x2,10 | - MADEIRA CHAPEADA DUPLA - ABRIR<br>- ENCHIMENTO COM ISOLAMENTO ACÚSTICO<br>- TRAVA ANTI-PÂNICO  |
| P3                   | 26     | 0,80x2,10 | - MADEIRA CHAPEADA LISA EMBUA - ABRIR                                                            |
| P4                   | 2      | 2,00x2,10 | - METÁLICA CHAPEADA DUPLA - ABRIR<br>- ENCHIMENTO COM ISOLAMENTO ACÚSTICO<br>- TRAVA ANTI-PÂNICO |
| P5                   | 2      | 1,80x2,10 | - METÁLICA CHAPEADA DUPLA - ABRIR<br>- ENCHIMENTO COM ISOLAMENTO ACÚSTICO<br>- TRAVA ANTI-PÂNICO |
| P6                   | 2      | 1,70x2,10 | - MADEIRA CHAPEADA DUPLA - ABRIR<br>- ENCHIMENTO COM ISOLAMENTO ACÚSTICO<br>- TRAVA ANTI-PÂNICO  |
| P7                   | 2      | 2,00x2,10 | - VIDRO VERDE 10,0mm - CORRER                                                                    |
| P8                   | 4      | 0,70x1,80 | - MADEIRA CHAPEADA - ABRIR<br>- REVESTIDA COM FÓRMICA TEXTURIZADA                                |
| P9                   | 2      | 0,60x1,80 | - MADEIRA CHAPEADA - ABRIR<br>- REVESTIDA COM FÓRMICA TEXTURIZADA                                |
| P10                  | 6      | 0,60x1,80 | - VIDRO VERDE JATEADO 10,0mm - ABRIR                                                             |
| P11                  | 2      | 1,20x2,10 | - MADEIRA CHAPEADA DUPLA - ABRIR<br>- ENCHIMENTO COM ISOLAMENTO ACÚSTICO<br>- TRAVA ANTI-PÂNICO  |
| P12                  | 2      | 1,00x2,10 | - METÁLICA CHAPEADA DUPLA - ABRIR                                                                |

| JANELAS |            |           |                       |
|---------|------------|-----------|-----------------------|
| JANELA  | QUANTIDADE | DIMENSÕES | ESPECIFICAÇÕES        |
| J1      | 20         | 2,40x3,20 | VIDRO TEMPERADO VERDE |
| J2      | 8          | 2,20x3,20 | VIDRO TEMPERADO VERDE |
| J3      | 4          | 2,25x3,20 | VIDRO TEMPERADO VERDE |
| J4      | 4          | 2,15x3,20 | VIDRO TEMPERADO VERDE |
| J5      | 12         | 2,30x3,20 | VIDRO TEMPERADO VERDE |
| J6      | 6          | 2,00x1,27 | VIDRO TEMPERADO VERDE |
| J7      | 2          | 1,90x0,85 | VIDRO TEMPERADO VERDE |
| J8      | 2          | 0,70x0,60 | VIDRO TEMPERADO VERDE |
| J9      | 13         | 0,80x0,85 | VIDRO TEMPERADO VERDE |
| J10     | 2          | 1,90x0,85 | VIDRO TEMPERADO VERDE |
| J11     |            |           |                       |
| J12     |            |           |                       |
| J13     | 2          | 2,03x0,85 | VIDRO TEMPERADO VERDE |
| J14     | 2          | 2,23x0,85 | VIDRO TEMPERADO VERDE |
| J15     | 1          | 2,48x0,85 | VIDRO TEMPERADO VERDE |
| J16     | 1          | 2,50x0,85 | VIDRO TEMPERADO VERDE |
| J17     | 1          | 2,05x0,85 | VIDRO TEMPERADO VERDE |
| J18     | 2          | 2,17x0,85 | VIDRO TEMPERADO VERDE |
| J19     | 10         | 2,00x2,30 | VIDRO TEMPERADO VERDE |
| J20     | 2          | 2,45x3,20 | VIDRO TEMPERADO VERDE |

LEGENDA

- PAVER e=6,00cm
- PAVER e=6,00cm
- DEMOLIÇÃO DE LADRILHO
- GRAMA
- RETRIDA DE PAVFLEX
- REVESTIMENTO PISO CERÂMICO
- REVESTIMENTO DE AZULEJOS EM PAREDES
- PINTURA LÁTEX ACRILICA EM PAREDES
- REPAROS EM PISO DE GRANITO
- REPAROS TETO GESSO ACARTONADO
- PINTURA LÁTEX ACRILICA EM FORROS
- IMPERMEABILIZAÇÃO DE LAJE

MUNICÍPIO DE ASSIS CHATEAUBRIAND

PROJETO DE ARQUITETURA  
PROJETO DE ADEQUAÇÃO DA ARQUITETURA  
TEATRO  
CASA DA CULTURA – ASSIS CHATEAUBRIAND  
REFERÊNCIA  
PLANTA PAVIMENTO SUPERIOR  
ÁREAS:  
CASA DA CULTURA = 587,96m2  
TEATRO.....= 805,90m2  
DATA 13/03/2023  
PROJETO AR-02-ASSIS  
INTERNO EQUIPE  
ESCALA 1/100  
PRONCHIA Nº  
ARQ  
02/09