

PLANTA ESCALA: 1:2000

EMISSÁRIO-18

MEMÓRIA DE CÁLCULO - TOTAL DE TUBOS

BACIA DE CONT. EMISSÁRIO 18	TUBULAÇÃO (m)				
	0,40	0,60	0,80	1,00	1,20
TOTAL UNIDADES	584	841	1.170	24	1.157

MEMÓRIA DE CÁLCULO - TUBOS ENTREGUES COM O CONV. Nº171/2020

BACIA DE CONT. EMISSÁRIO 18	TUBULAÇÃO (m)				
	0,40	0,60	0,80	1,00	1,20
TOTAL UNIDADES	-	1.507	797	212	176


MEMÓRIA DE CÁLCULO - TUBOS FALTANTES

BACIA DE CONT. EMISSÁRIO 18	TUBULAÇÃO (m)				
	0,40	0,60	0,80	1,00	1,20
BACIA DE CONT. EMISSÁRIO 18	584	-	373	-	981
20% TUBOS DANIFICADOS	-	-	160	-	36
TOTAL UNIDADES	584	-	533	-	1.017

PLANILHA DE QUANTITATIVO DE SERVIÇOS - DRENAGEM																			
RUA	CORRETO	TUBULAÇÃO (m)					BOCAS DE LOBO	CAIXAS LIGAÇÃO/QUEIDA					POÇO DE VISITA/QUEIDA					DISSIP.	MOVIMENTO DE TERRA (m³)
		0,20	0,40	0,60	0,80	1,00		0,40	0,60	0,80	1,00	1,20	0,40	0,60	0,80	1,00	1,20		
AV. RADIAL SUL	-	360	279	570	-	170	66	-	1	2	-	2	-	3	7	-	4	-	3.894,45
RUA PONTA GROSSA	-	72	331	212	-	-	18	-	3	2	-	-	-	3	2	-	-	-	1.567,85
RUA TOLEDO	-	56	143	212	-	-	14	-	2	2	-	-	-	2	2	-	-	-	1.101,25
RUA CIANDORTE	-	32	88	-	-	-	8	-	3	-	-	-	-	-	-	-	-	-	256,40
RUA PALMAS	-	32	-	76	-	-	8	-	-	2	-	-	-	-	-	-	-	-	292,80
RUA RONDON	-	32	-	100	24	-	6	-	-	-	1	-	-	-	1	2	-	-	477,60
EMISSÁRIO Nº18	-	-	-	-	-	987	-	-	-	-	-	-	-	-	-	-	14	1	4.974,48
TOTAL	-	584	841	1170	24	1157	120	-	9	8	1	2	-	8	12	2	18	1	12.564,83

CONVENÇÕES

- TUBULAÇÃO A EXECUTAR
 - CAIXA DE CAPTAÇÃO COM BOCA-DE-LOBO
 - CAIXA DE LIGAÇÃO
 - POÇO DE VISITA
 - CANALIZAÇÃO PROJETADA
 - CANALIZAÇÃO EXISTENTE / PROJETO EXISTENTE
 - PONTO DE LANÇAMENTO
 - CÔRREGO EXISTENTE
 - DIVISOR
- Ø=Dímetro (m)
i=Declividade (%)
L=Extensão (m)
Q=Vazão (L/s)
- S=Canal C. A. (m)
i=Declividade (%)
L=Extensão (m)
Q=Vazão (L/s)
- Ver Detalhe Acima
- Direção do Esgoto

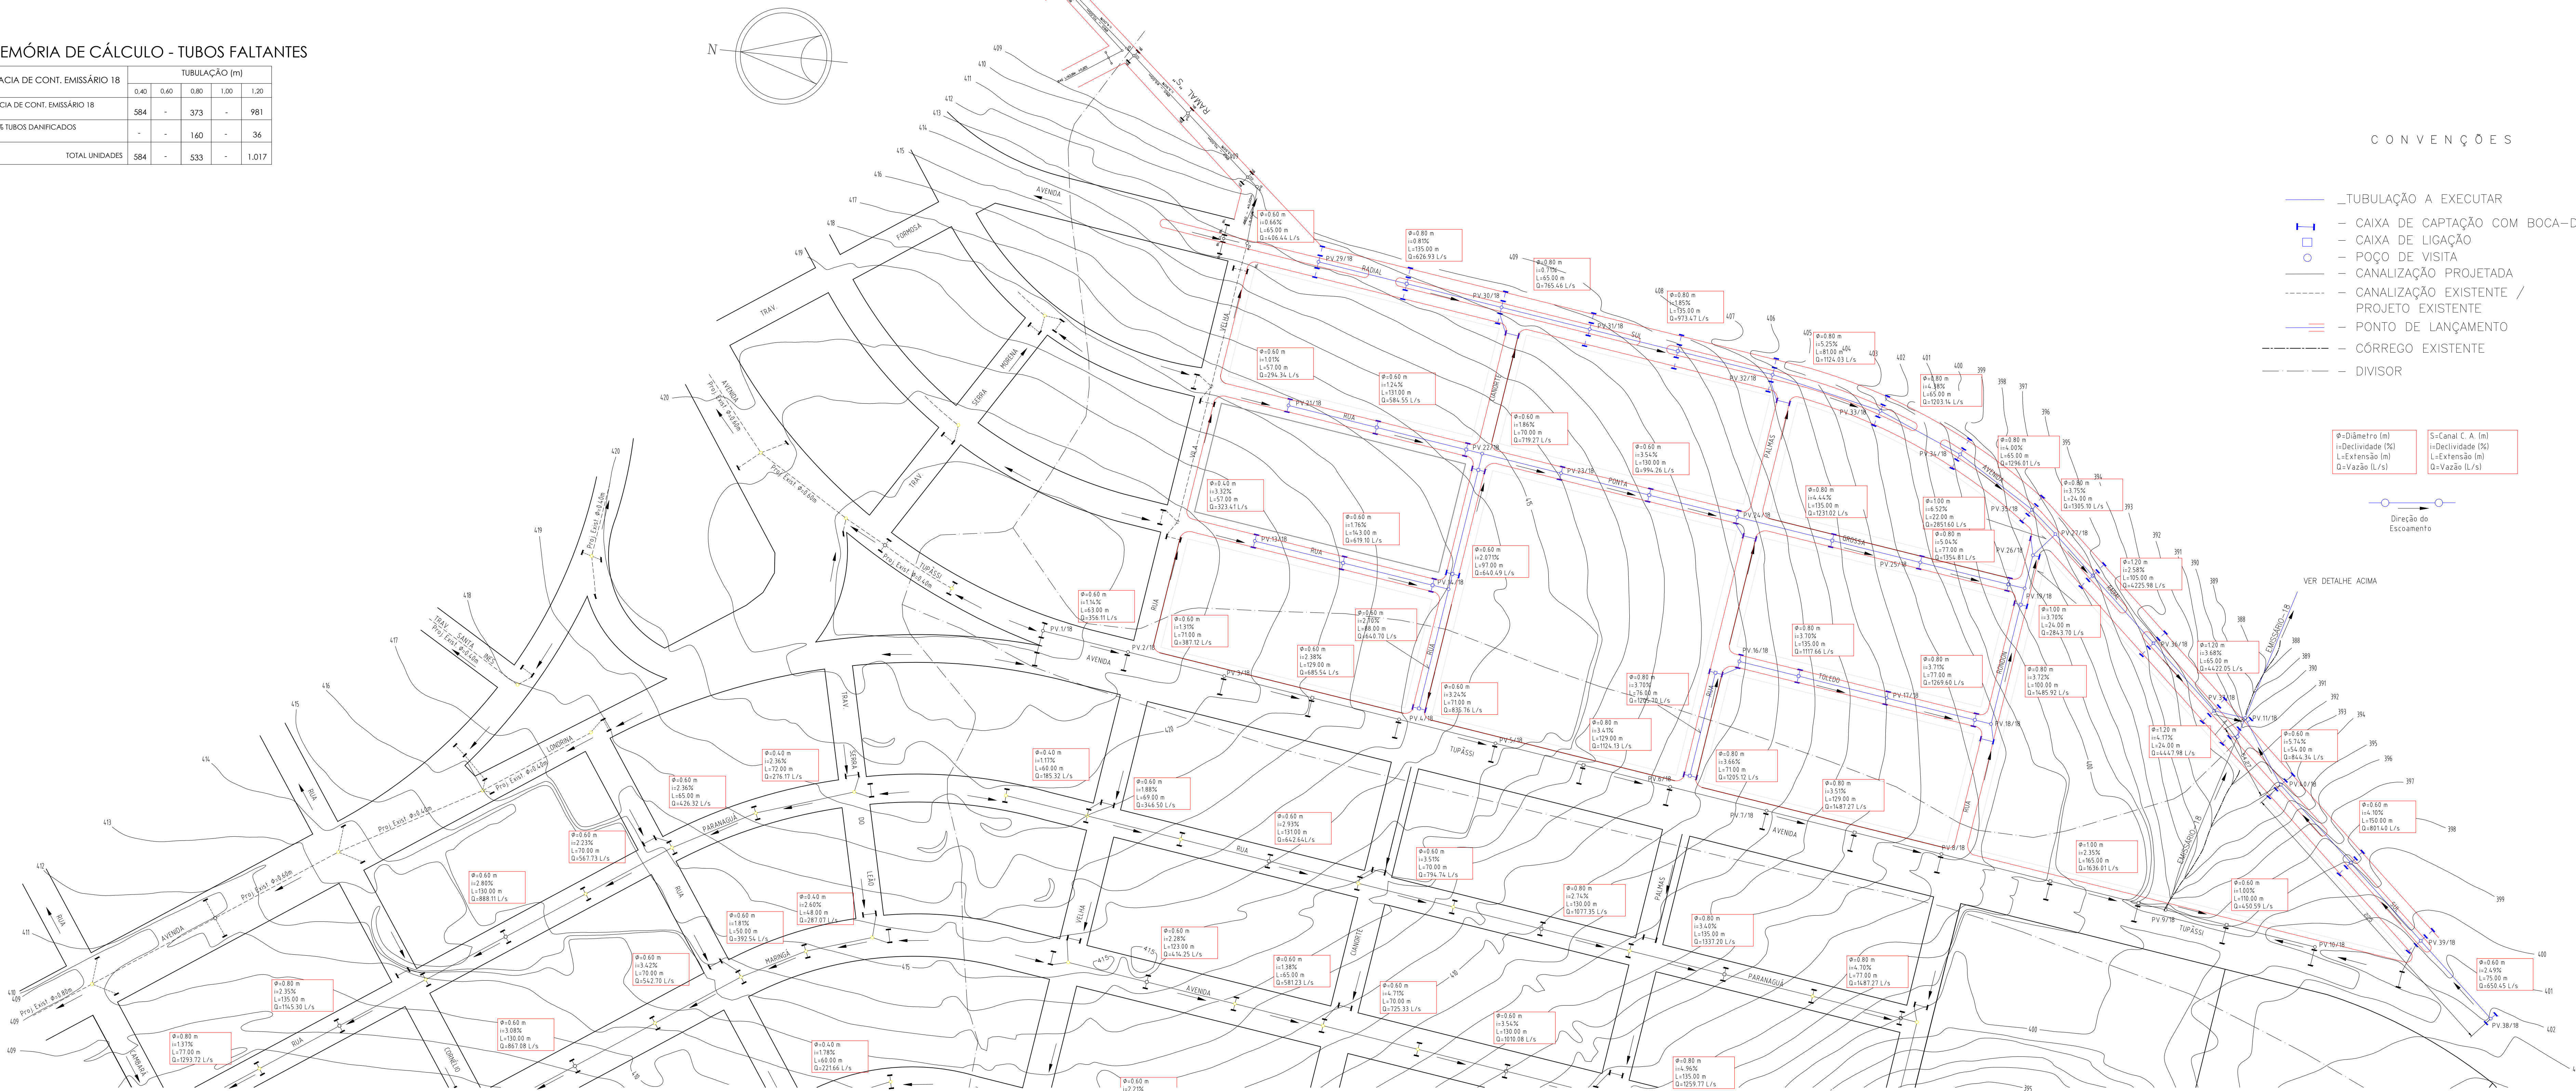

PLANTA ESCALA: 1:2000

DRENAGEM URBANA

DISCRIMINAÇÃO	PROJETO DE DRENAGEM		FOLHA
LOCAL	JARDIM PARANA - ASSIS CHATEAUBRIAND		01/05
PROPRIETÁRIO	MUNICÍPIO DE ASSIS CHATEAUBRIAND - PARANÁ		
ESCALA	1:2000		
DATA	SET/2023		