
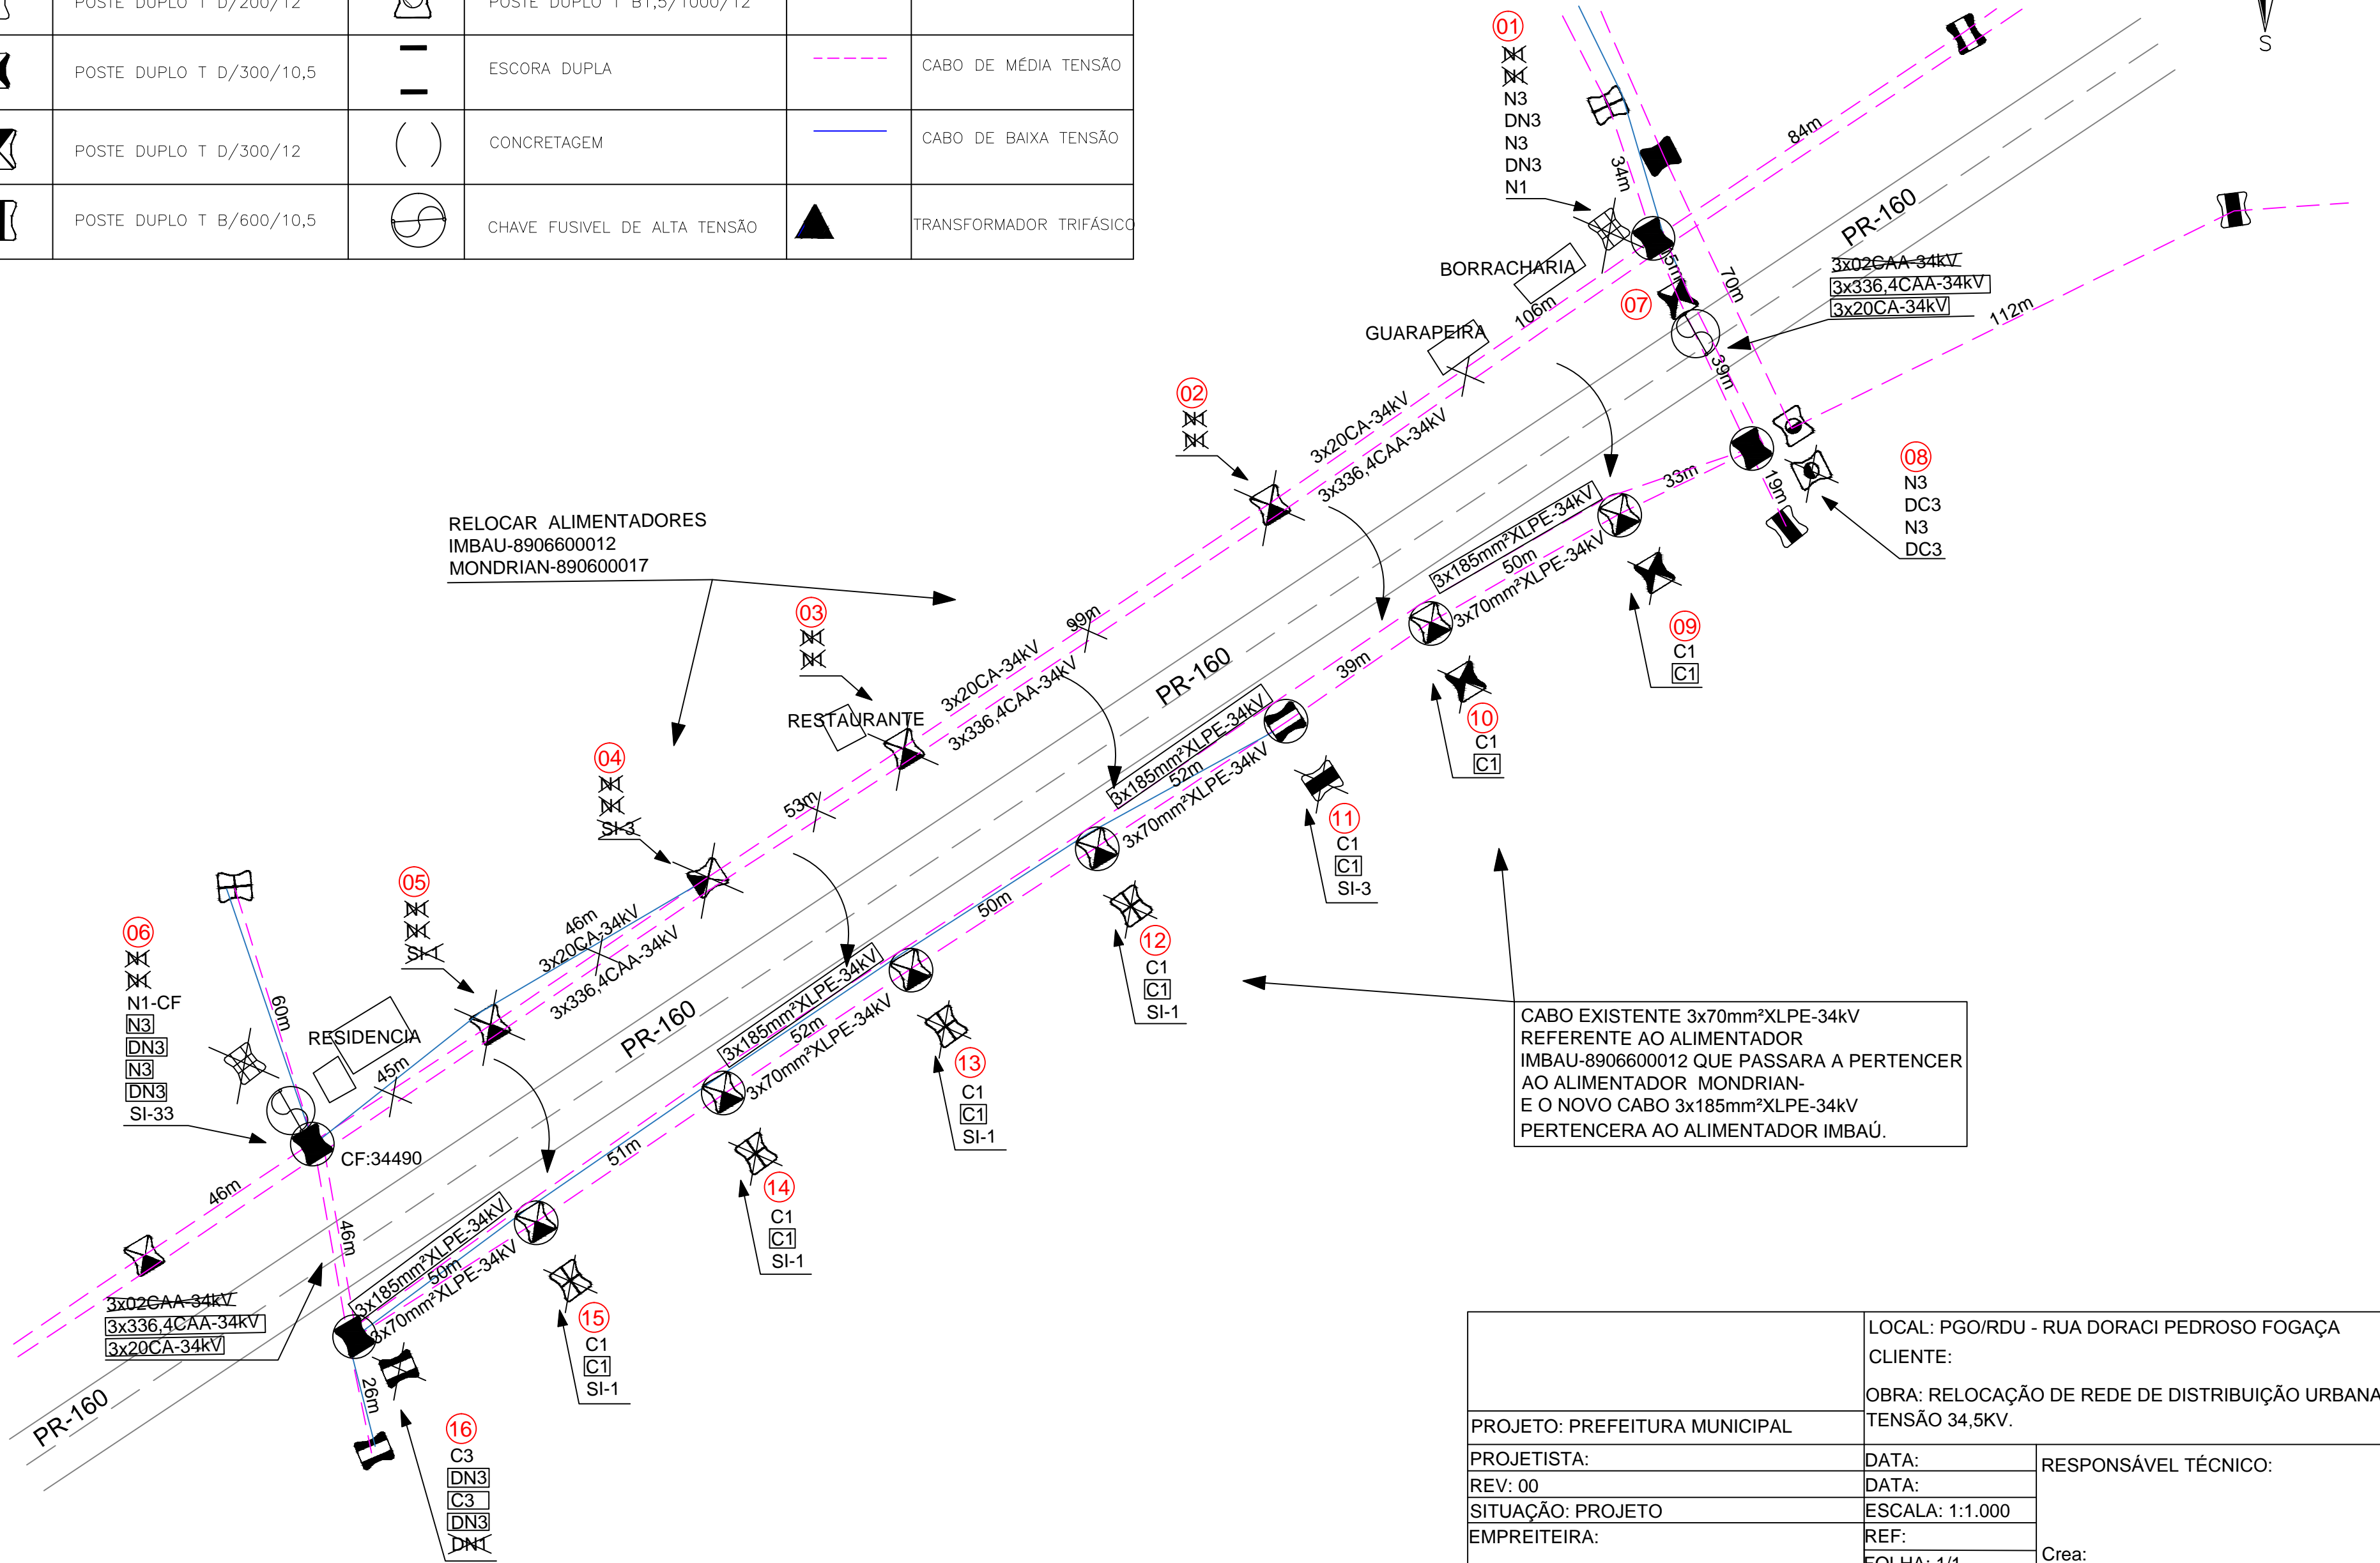


LEGENDA

	POSTE DUPLO T D/150/10,5		POSTE DUPLO T B/600/12		PARA-RAIO
	POSTE DUPLO T D/200/12		POSTE DUPLO T B1,5/1000/12		ATERRAMENTO
	POSTE DUPLO T D/300/10,5		ESCORA DUPLA		CABO DE MÉDIA TENSÃO
	POSTE DUPLO T D/300/12		CONCRETAGEM		CABO DE BAIXA TENSÃO
	POSTE DUPLO T B/600/10,5		CHAVE FUSIVEL DE ALTA TENSÃO		TRANSFORMADOR TRIFÁSICO

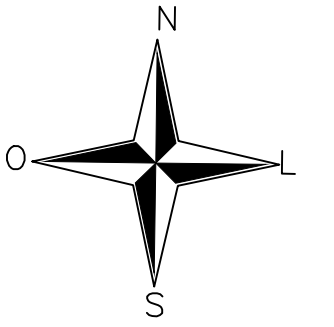

		LOCAL: PGO/RDU - RUA DORACI PEDROSO FOGAÇA	
		CLIENTE:	
PROJETO: PREFEITURA MUNICIPAL		OBRA: RELOCAÇÃO DE REDE DE DISTRIBUIÇÃO URBANA TENSÃO 34,5KV.	
PROJETISTA:	DATA:	RESPONSÁVEL TÉCNICO:	
REV: 00	DATA:		
SITUAÇÃO: PROJETO	ESCALA: 1:1.000		
EMPREITEIRA:	REF:		
		FOLHA: 1/1	Crea: