


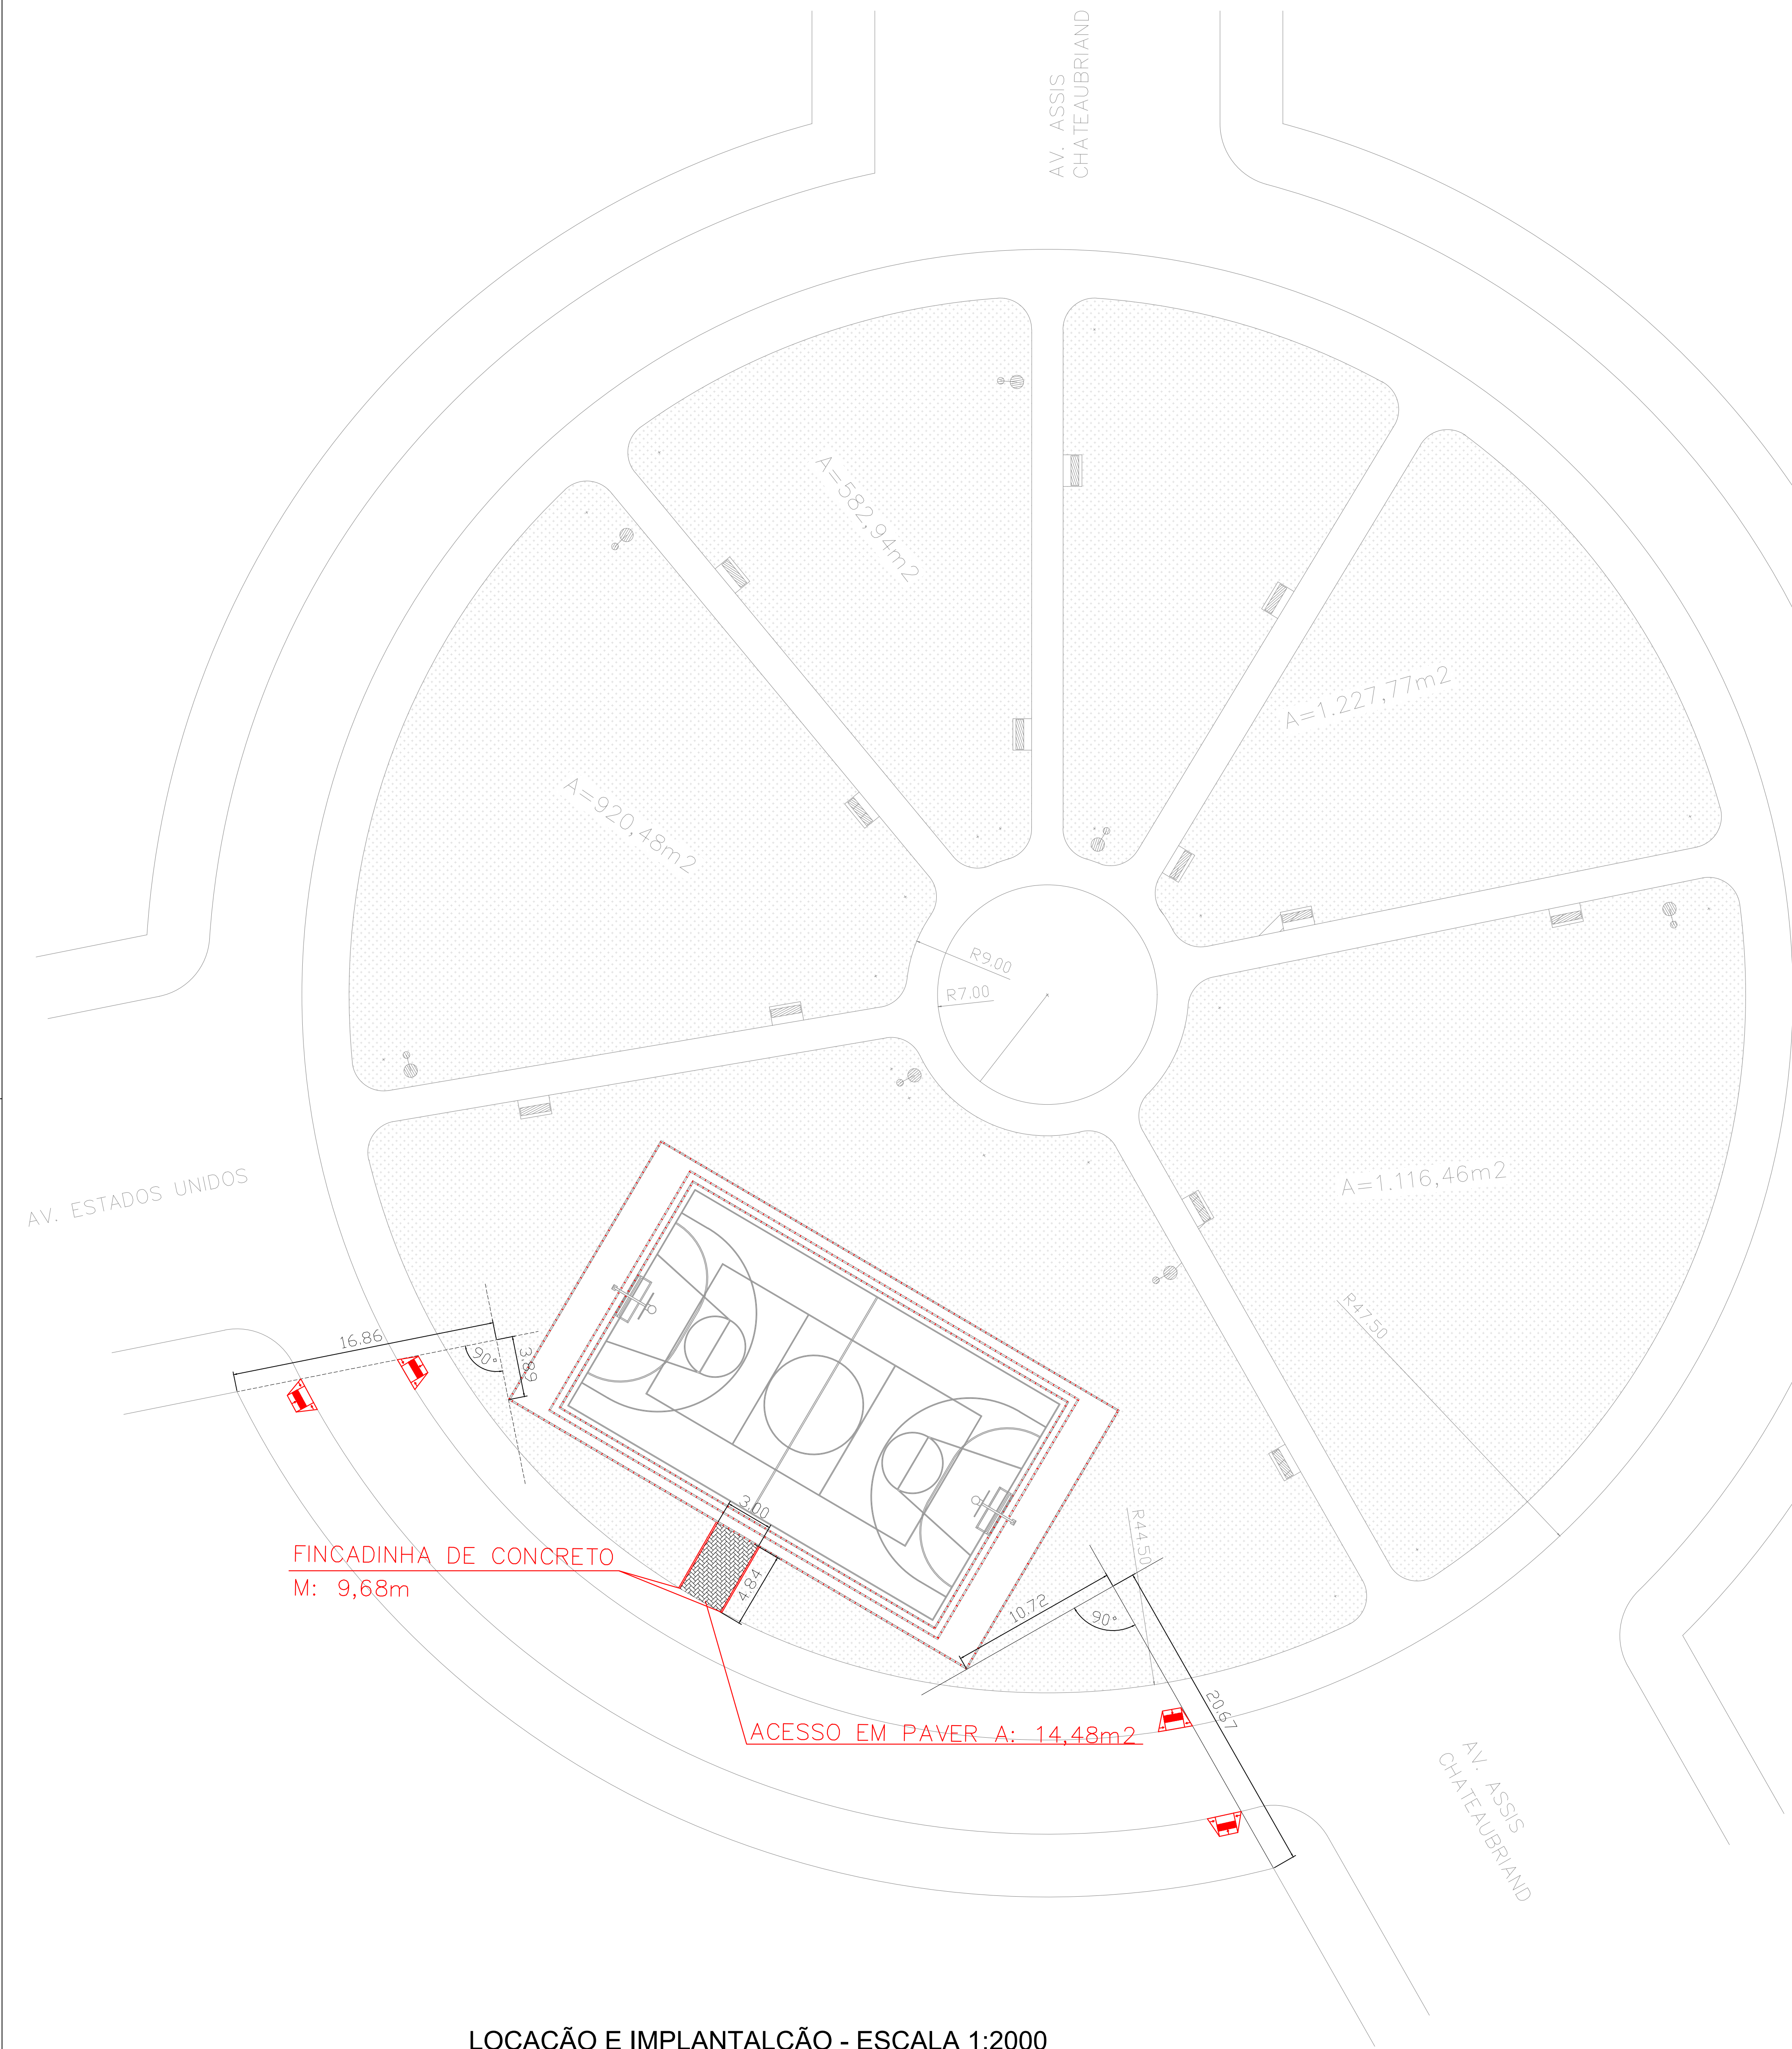


AV. ESTADOS UNIDOS

AV. ESTADOS UNIDOS

AV. ASSIS
CHATEAUBRIAND

AV. ASSIS
CHATEAUBRIAND

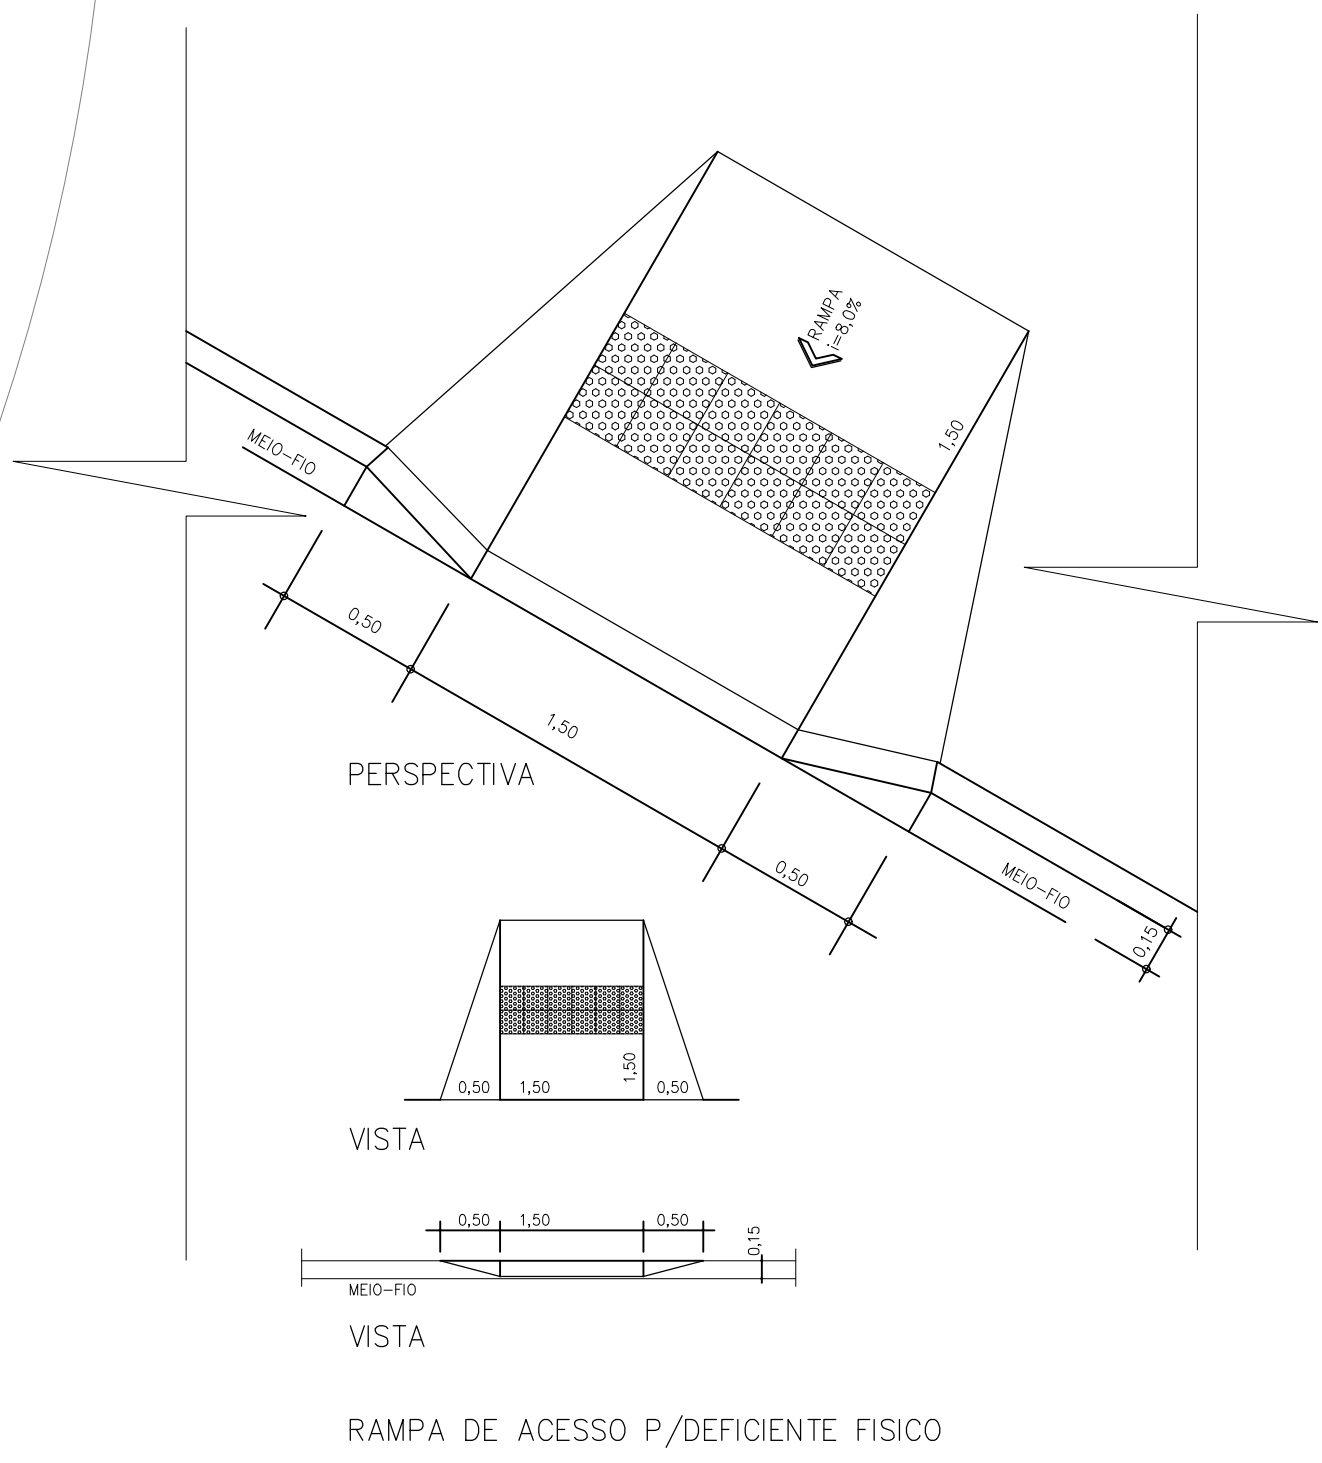

LOCAÇÃO E IMPLANTALÇÃO - ESCALA 1:2000

PROJETO DE IMPLANTAÇÃO		
DISCRIMINAÇÃO	PROJETO MEU CAMPINHO - MÓDULO QUADRA POLIESPORTIVA	
LOCAL	NICE - ASSIS CHATEAUBRIAND-PR	
PROPRIETÁRIO	MUNICÍPIO DE ASSIS CHATEAUBRIAND - PARANÁ	
FOLHA	01/01	MUNICÍPIO DE ASSIS CHATEAUBRIAND - PR
ESCALA	INDICADA	RESPONSÁVEL TÉCNICO
DATA	OUT/22	