


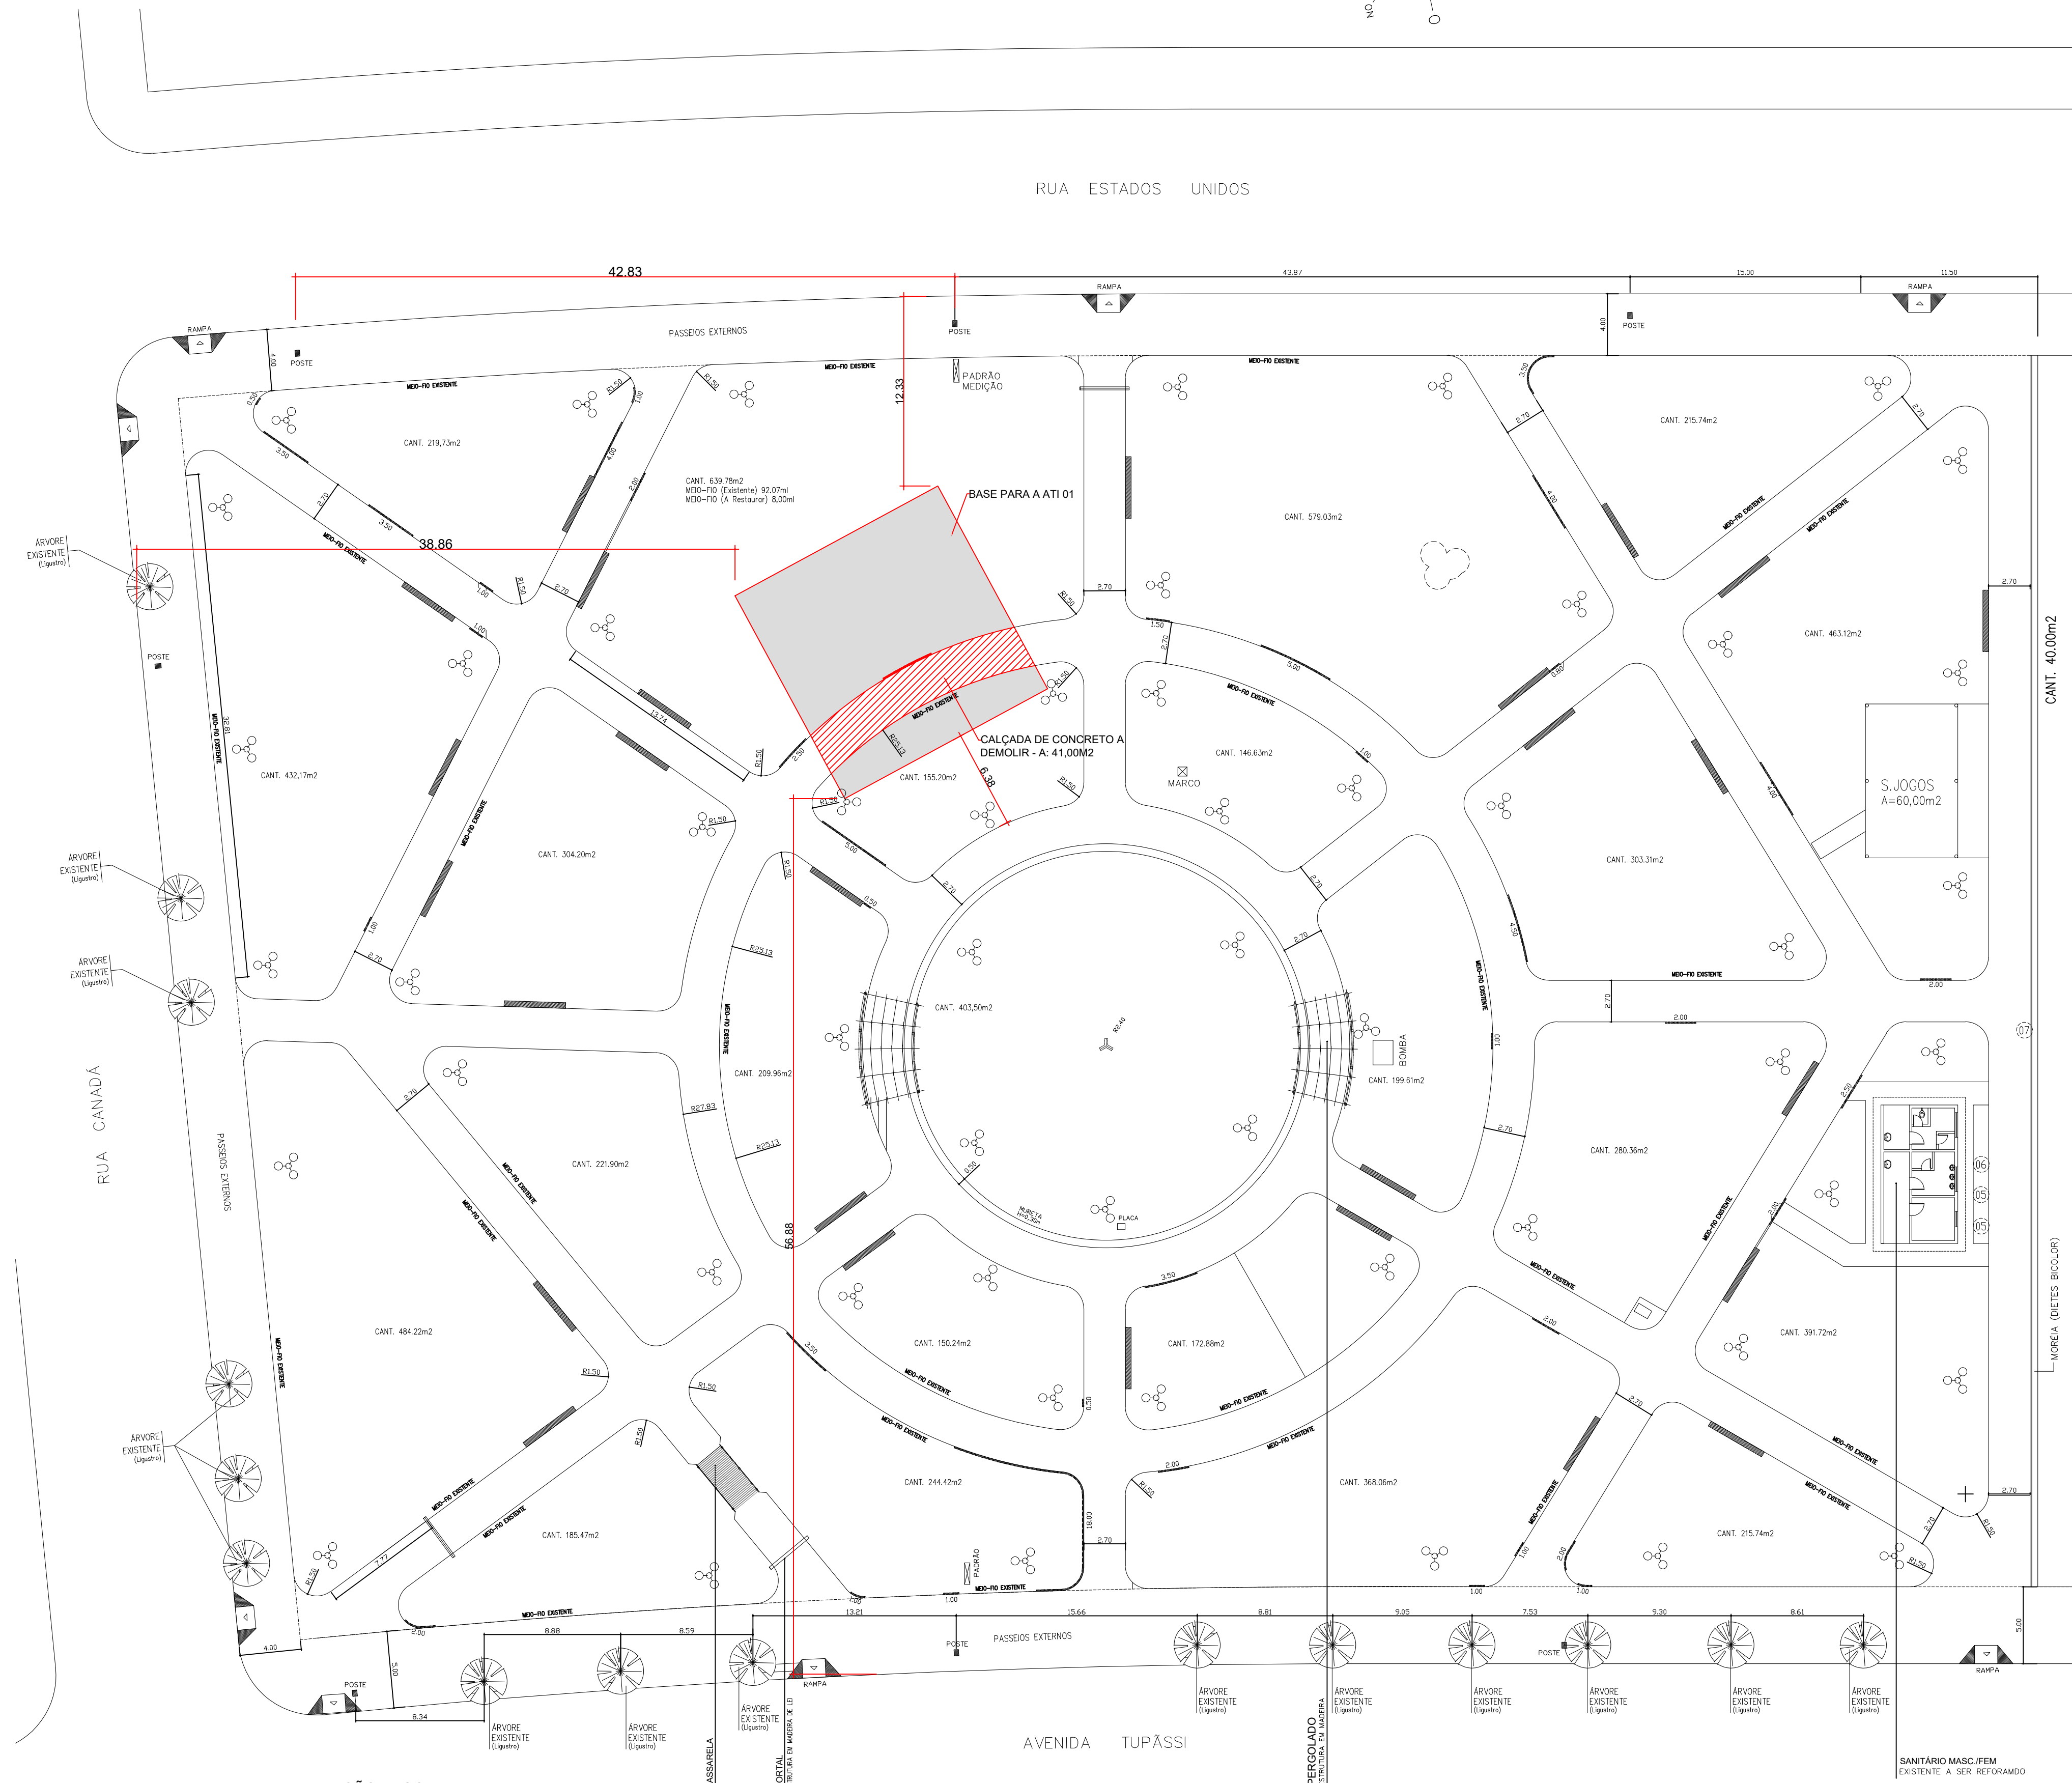

ORGÃOS PÚBLICOS		
PROJETO DE IMPLANTAÇÃO		
OBRA: PRAÇA - MÓDULO ACADEMIA DA TERCEIRA IDADE ATI		
LOCALIZAÇÃO: PRAÇA DO JAPÃO, JARDIM AMÉRICA - ASSIS CHATEAUBRIAND/PR		
PROPRIETÁRIO: Município de Assis Chateaubriand CNPJ: 76.208.479/0001-18	PROJETO: Anne Caroline Bello Eng. Civil - CREA/PR 168663/D	EXECUÇÃO:
 PREFEITURA MUNICIPAL DE ASSIS CHATEAUBRIAND PARANÁ	DESENHO: ANNE B.	
	DATA: 11/2022	
	ESCALA: INDICADA	
	FOLHA: A1 CONTEÚDO: PLANTA DE IMPLANTAÇÃO	
		PRANCHA: 1/1